




PROSPETTO POSTERIORE
VISTA DA MONTE VERSO VALLE

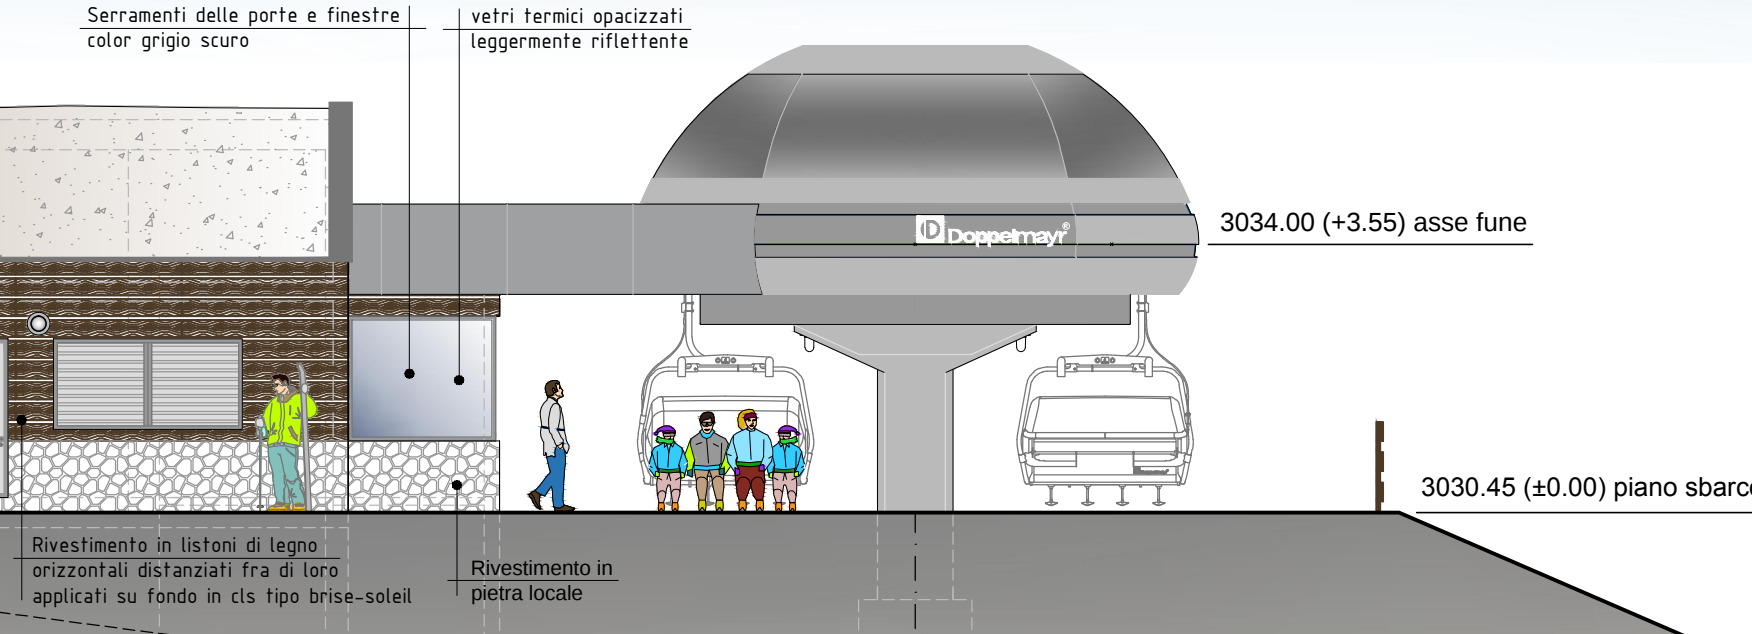


VISTA IN PIANTA

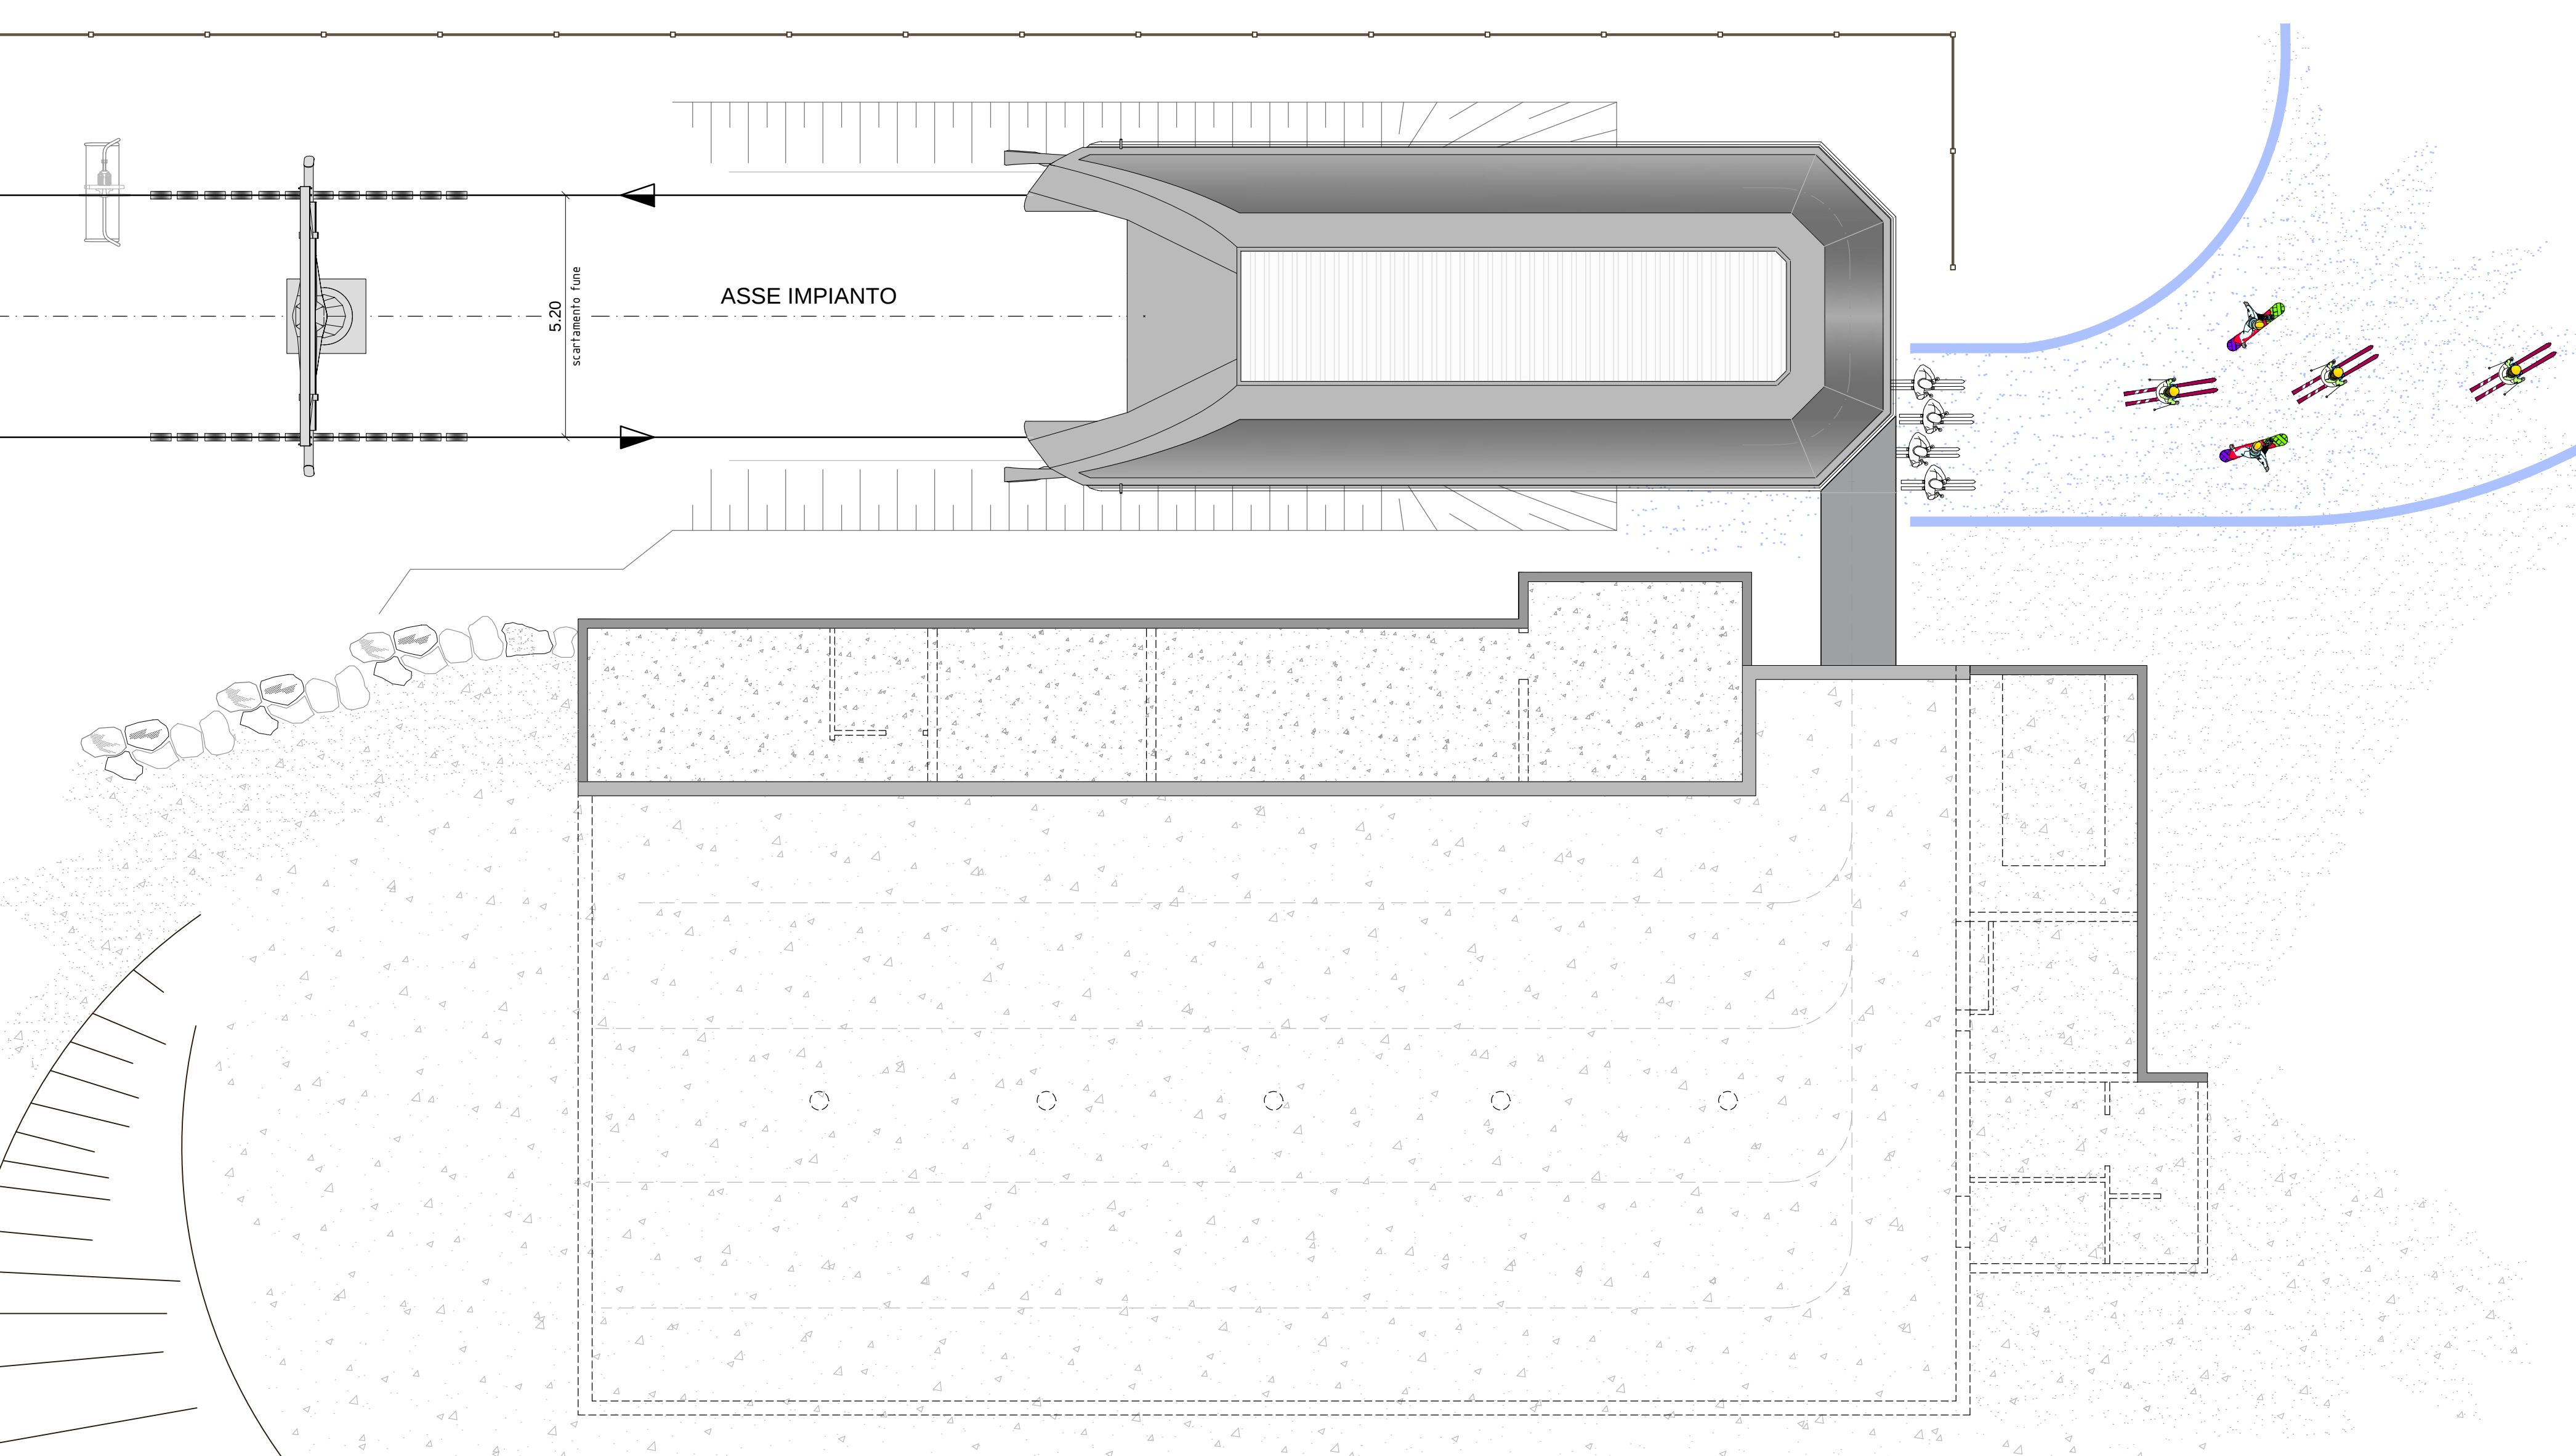


SEZIONE LONGITUDINALE
SEZIONE IN ASSE IMPIANTO

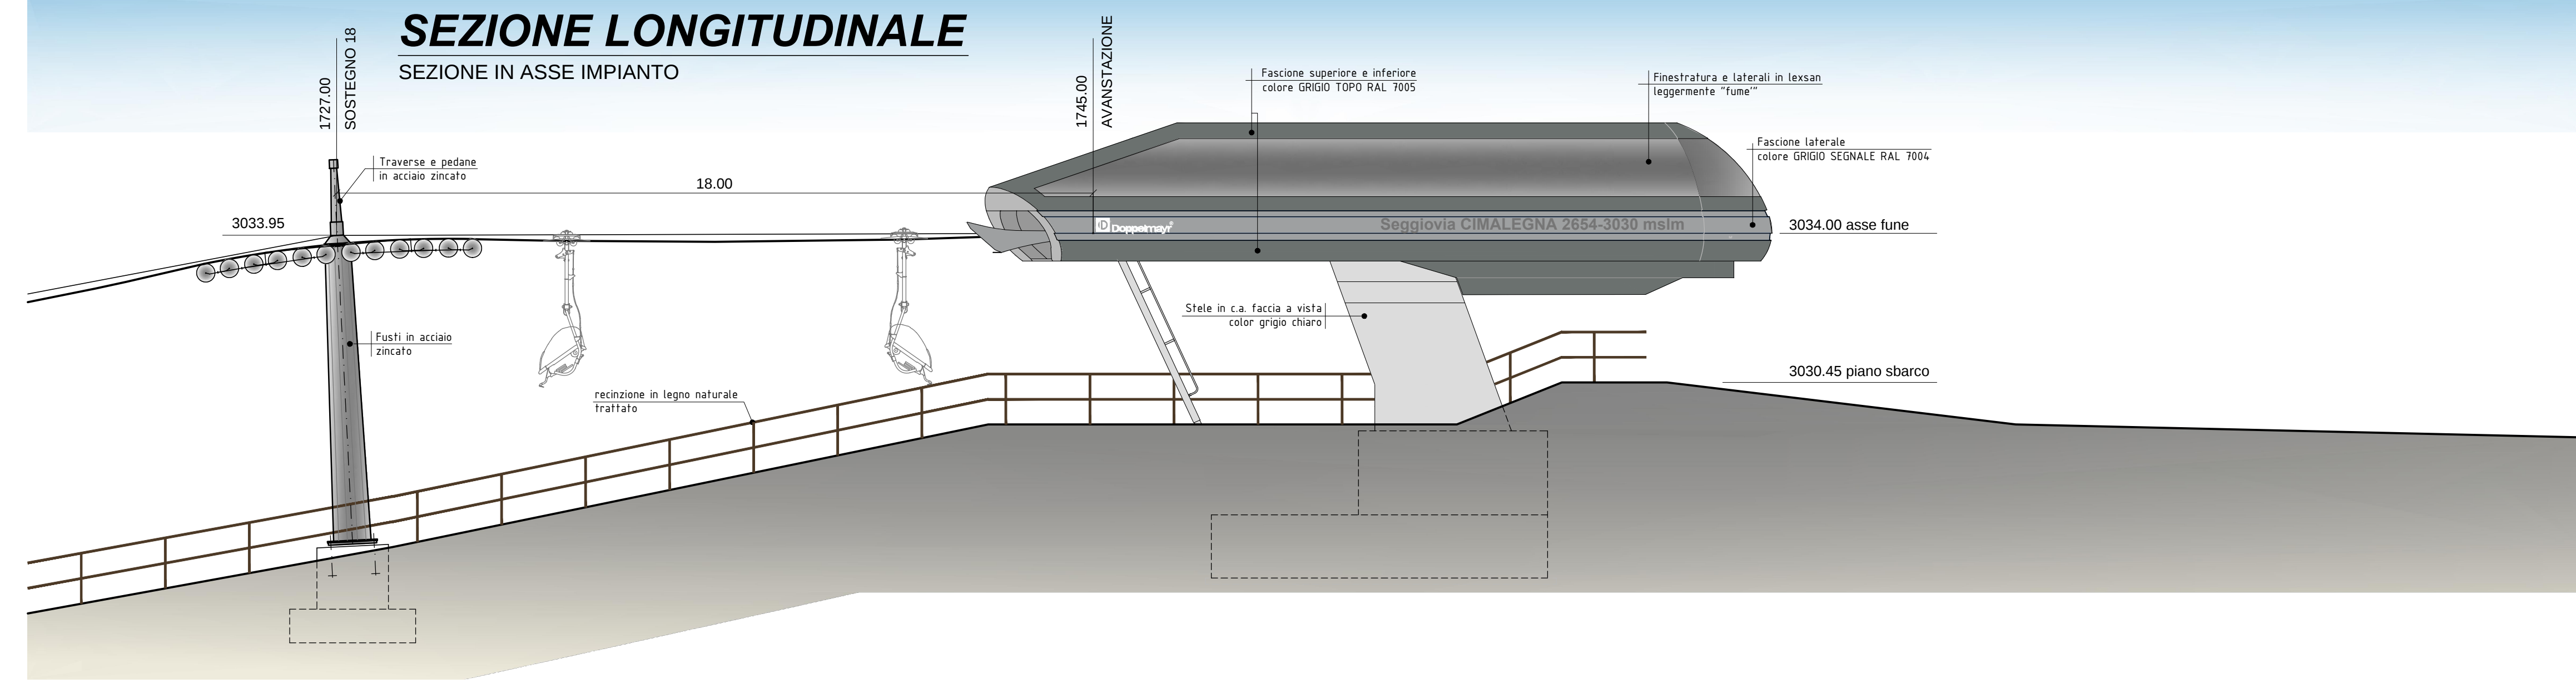


VISTA IN PIANTA
SEZIONE QUOTA PIANO DI SBARCO

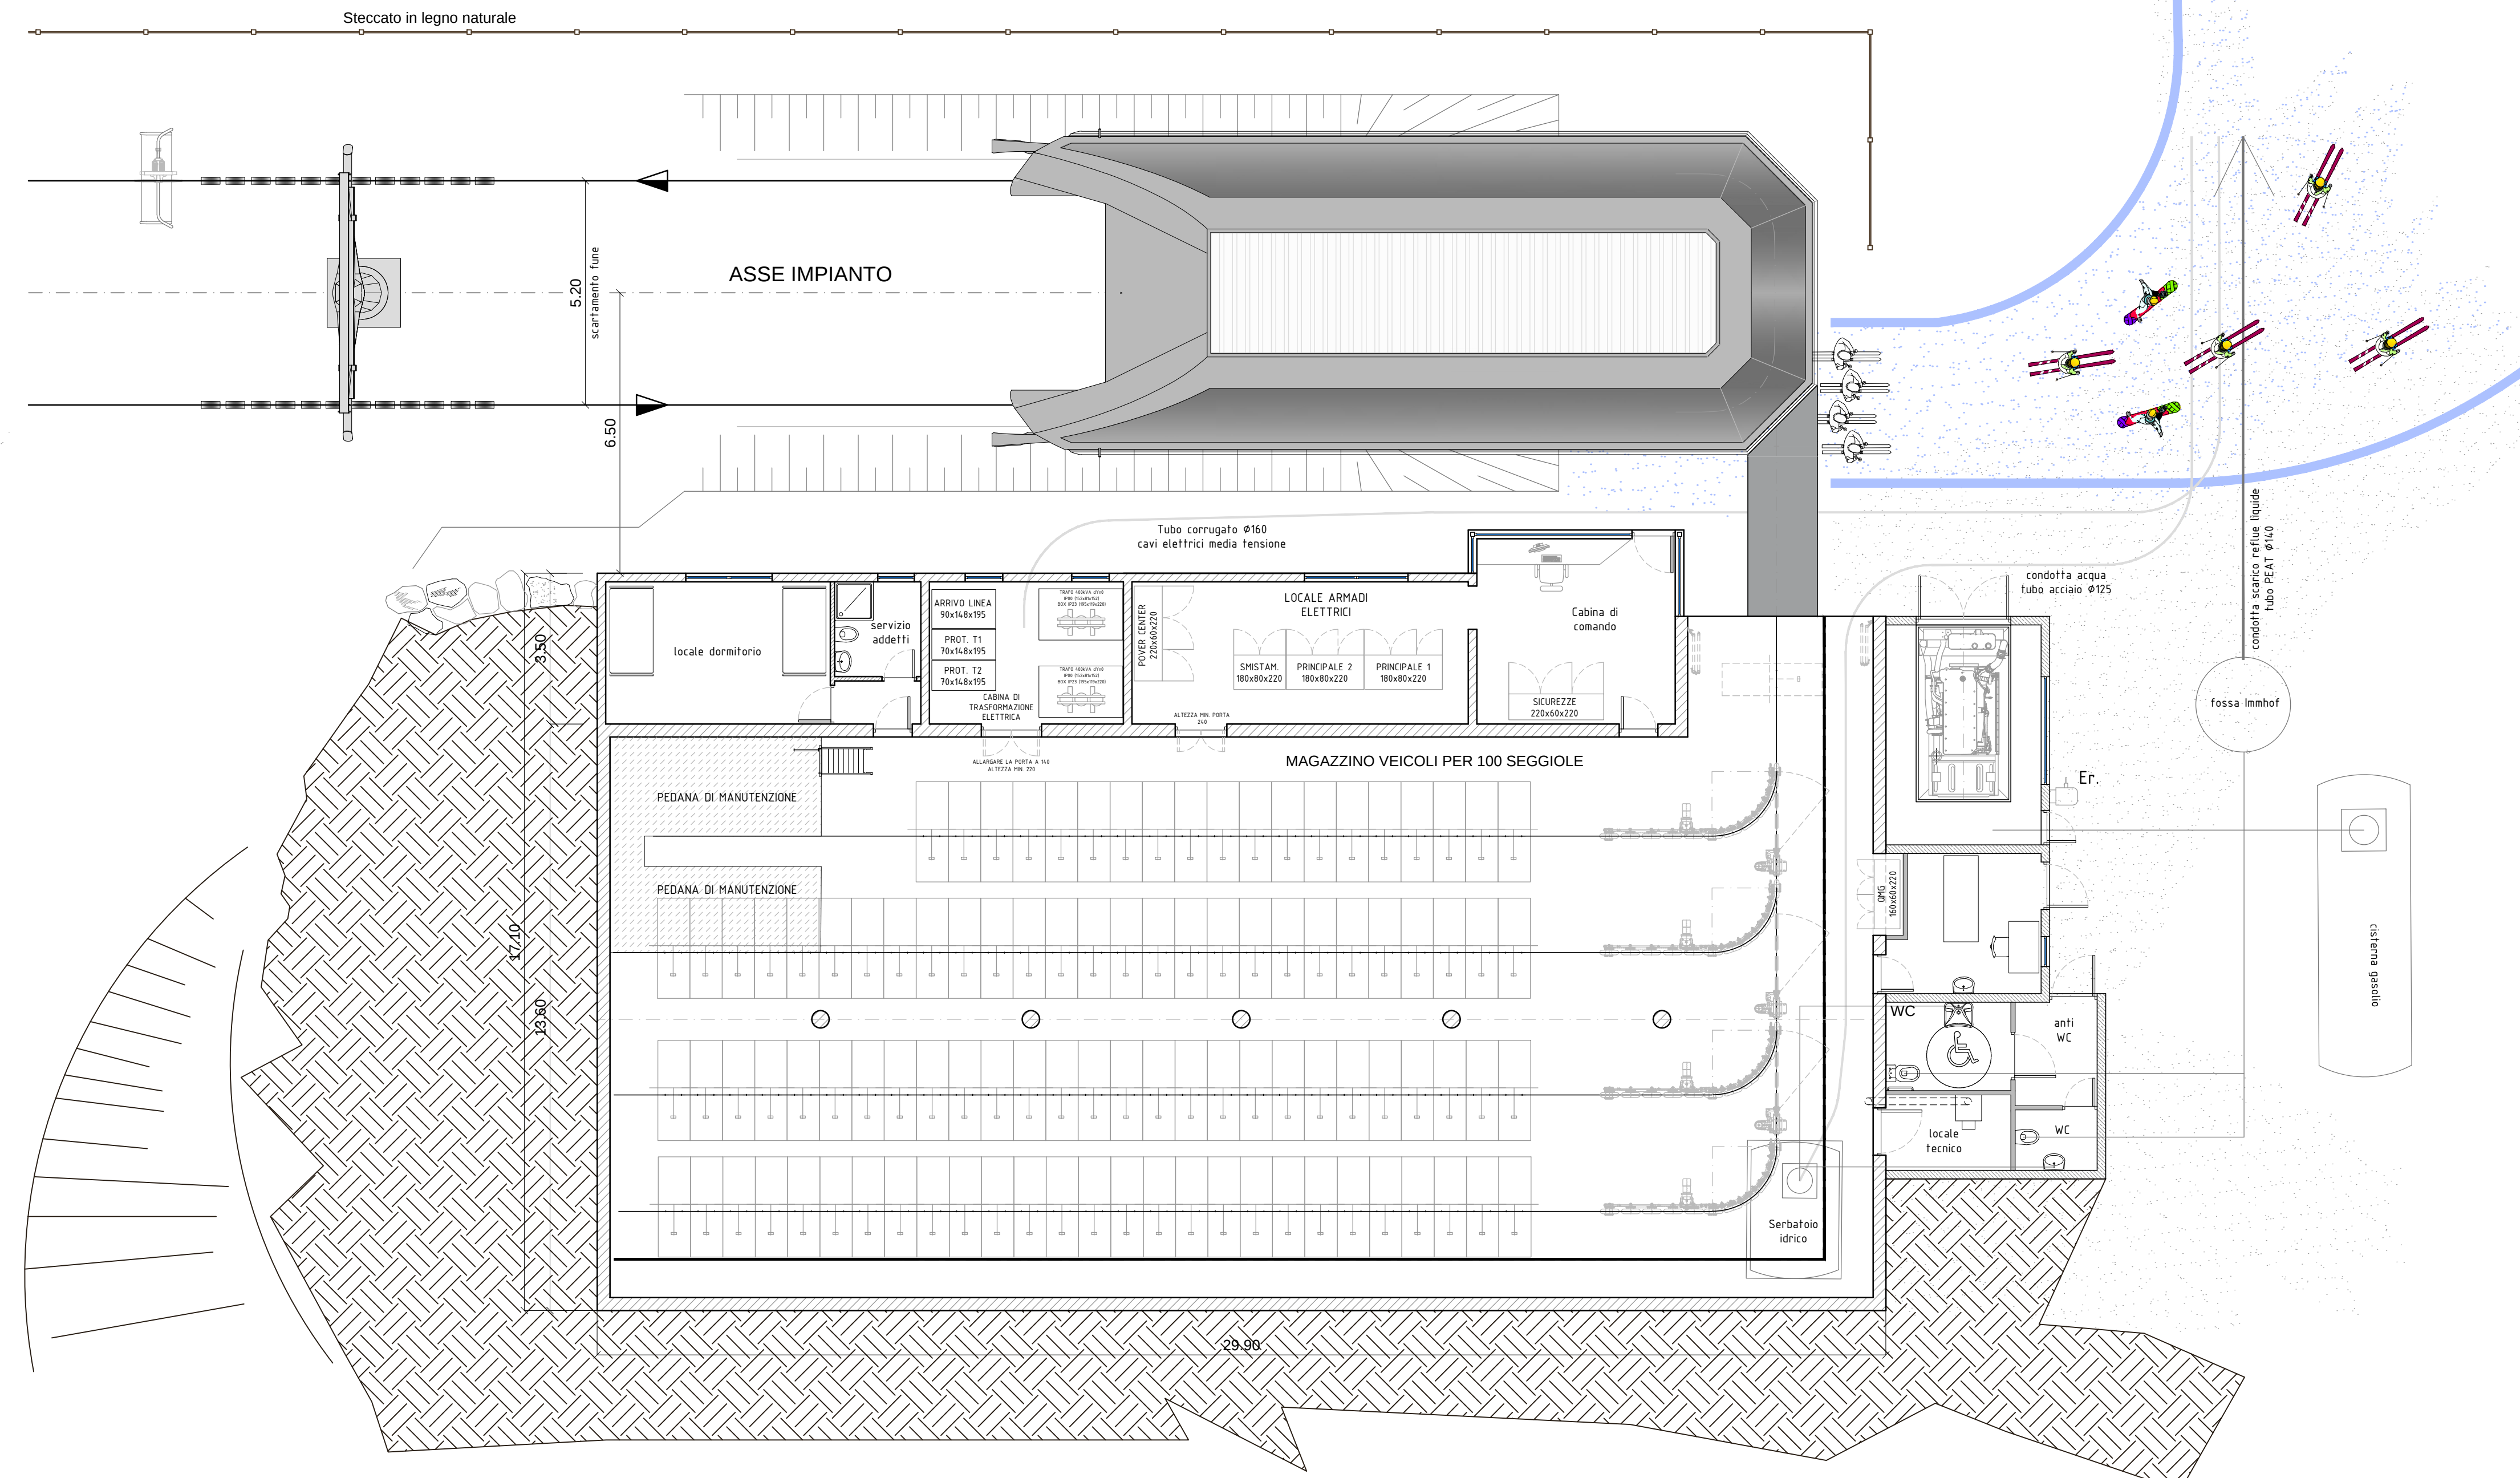


PROSPETTO ANTERIORE
VISTA DA VALLE VERSO MONTE

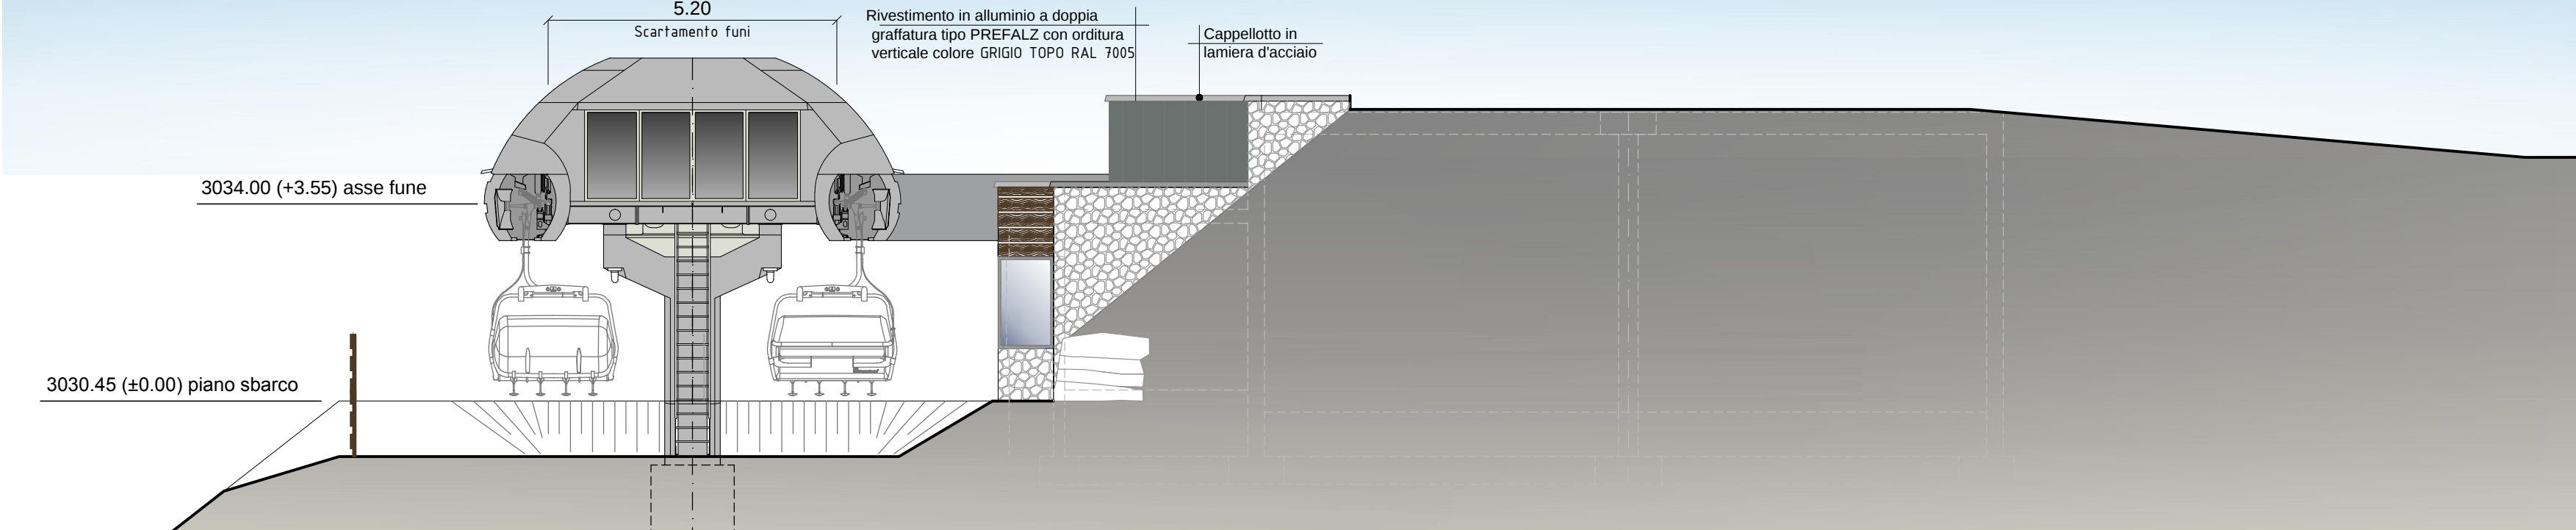

SEZIONE TRASVERSALE
VISTA DA VALLE VERSO MONTE

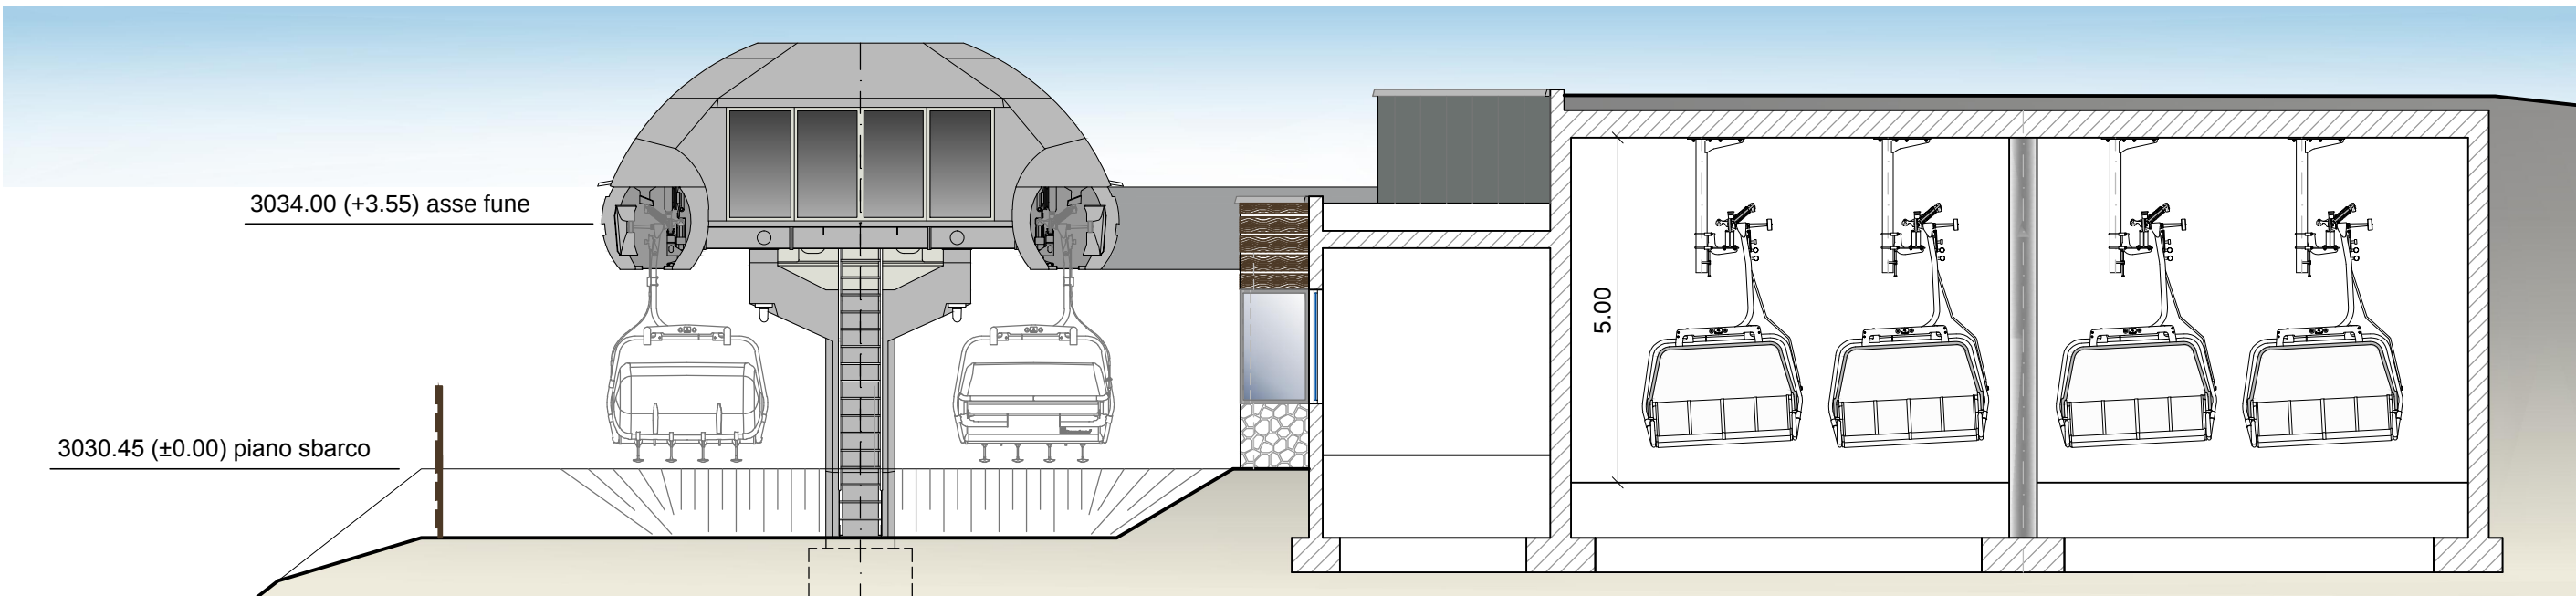


PROSPETTO LATERALE
VISTA MAGAZZINO

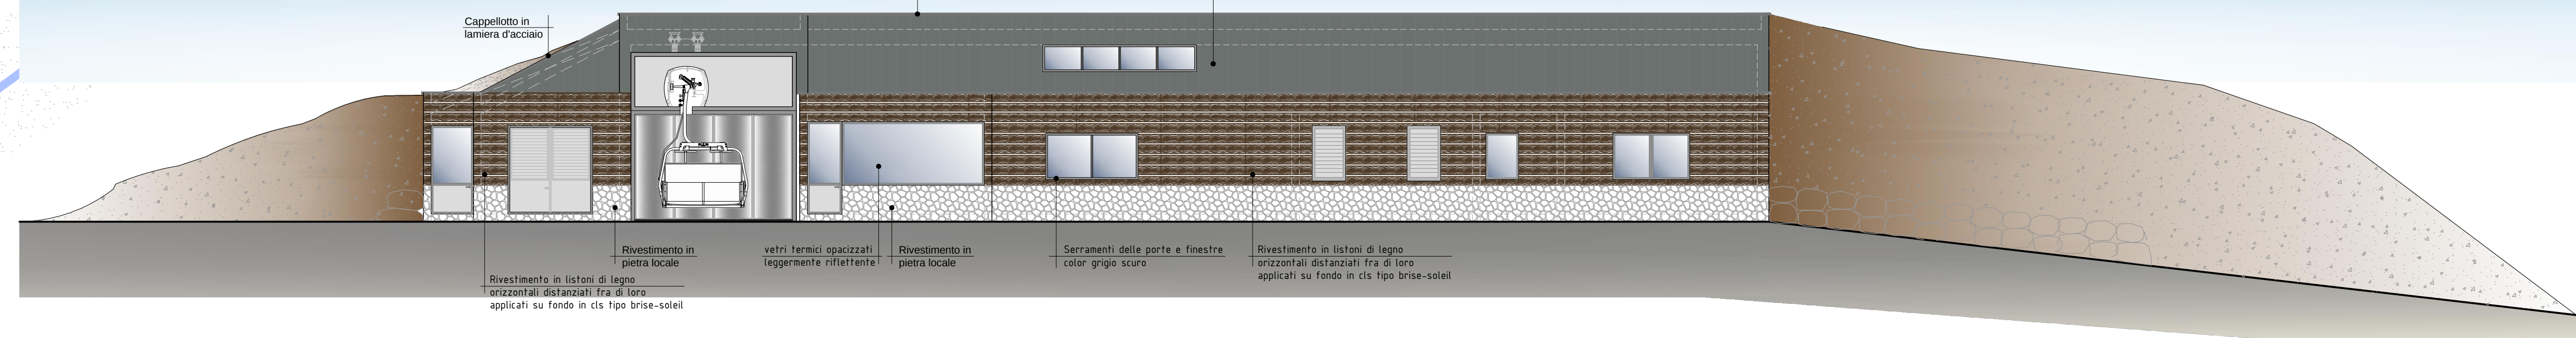

PROSPETTO LATERALE
VISTA LATO MAGAZZINO



SEZIONE LONGITUDINALE
MAGAZZINO

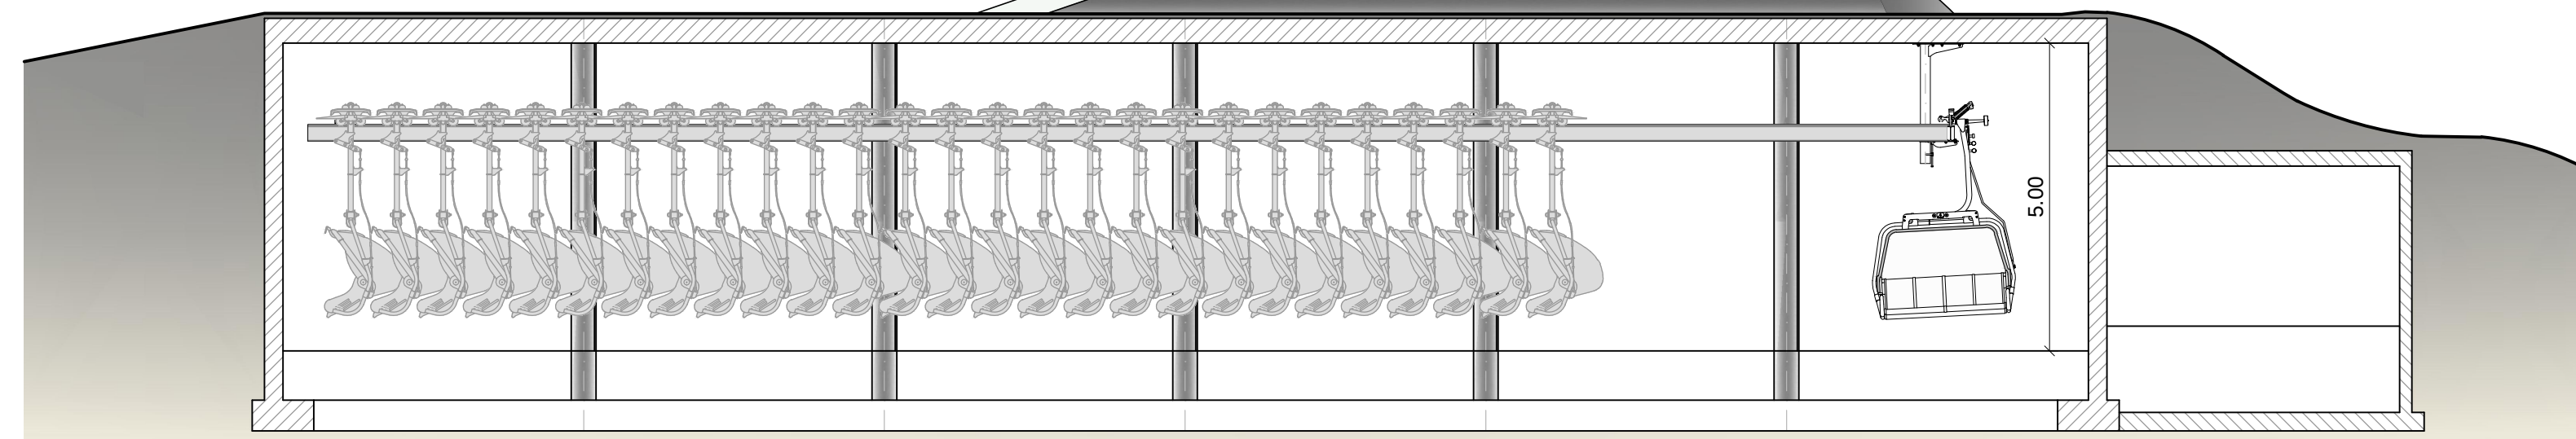

Doppelmayr	Doppelmayr Italia srl Zona Industriale 14 I-39011 LANA (BZ)	Scala disegno 1:100	Disegno 27.02.2017	Nome SM
Insieme Seggiovia 4CLD CIMALEGNA		Disegno d'ingegnere	Terminato 05.04.2017	Controllo MG
INSIEME STAZIONE A MONTE PROGETTO DEFINITIVO - APRILE 2017 -		Disegno n° MT-3718 Filo: MONTECINO MT-3718		

	REGIONE PIEMONTE		PROVINCIA DI VERCELLI
	COMUNITA' MONTANA VALSESIA		CAMERA DI COMMERCIO INDUSTRIA E ARTIGIANATO E AGRICOLTURA
	COMUNE DI ALAGNA VALSESIA		COMUNE DI SCOPELLO

	MONTEROSA 2000 S.p.A.
COMPLETAMENTO DEL SISTEMA SCIISTICO DELLA VALSESIA AGGIORNAMENTO DELL'ACCORDO DI PROGRAMMA SIGLATO IL 14 NOVEMBRE 2006	

TITOLO ELABORATO
Adeguamento e potenziamento del sistema di impianti a fune "Cimalegna-Passo dei Salati"
Seggiovia quadriposto ad ammortamento automatico "Cimalegna"
Progetto definitivo-esecutivo

INSIEME STAZIONE A MONTE

ELABORATO N°	SCALA	DATA	PROGETTO	SM
D.1.1.1	1:100	aprile 2017	CONTROLLATO	S. Ladurner
			APPROVATO	C. Francione
NOME FILE				
REVISIONE N°				
DATA				
DESCRIZIONE REVISIONE E RIFERIMENTI DOCUMENTI SOSTITUITI				

PROGETTISTA Doppelmayr DOPPELMAYR ITALIA S.r.l. Via Montebello 10 39011 LANA (BZ)	IN COLLABORAZIONE CON: Dott. Ing. Lorenzo POZZO Via Roma 10 10121 TORINO (TO)	INGEGNERIA TERZIO ING. TERZIO & C. S.p.A. Via Roma 10 10121 TORINO (TO)
--	--	--