



PLANIMETRIA

Sc. 1:1.000

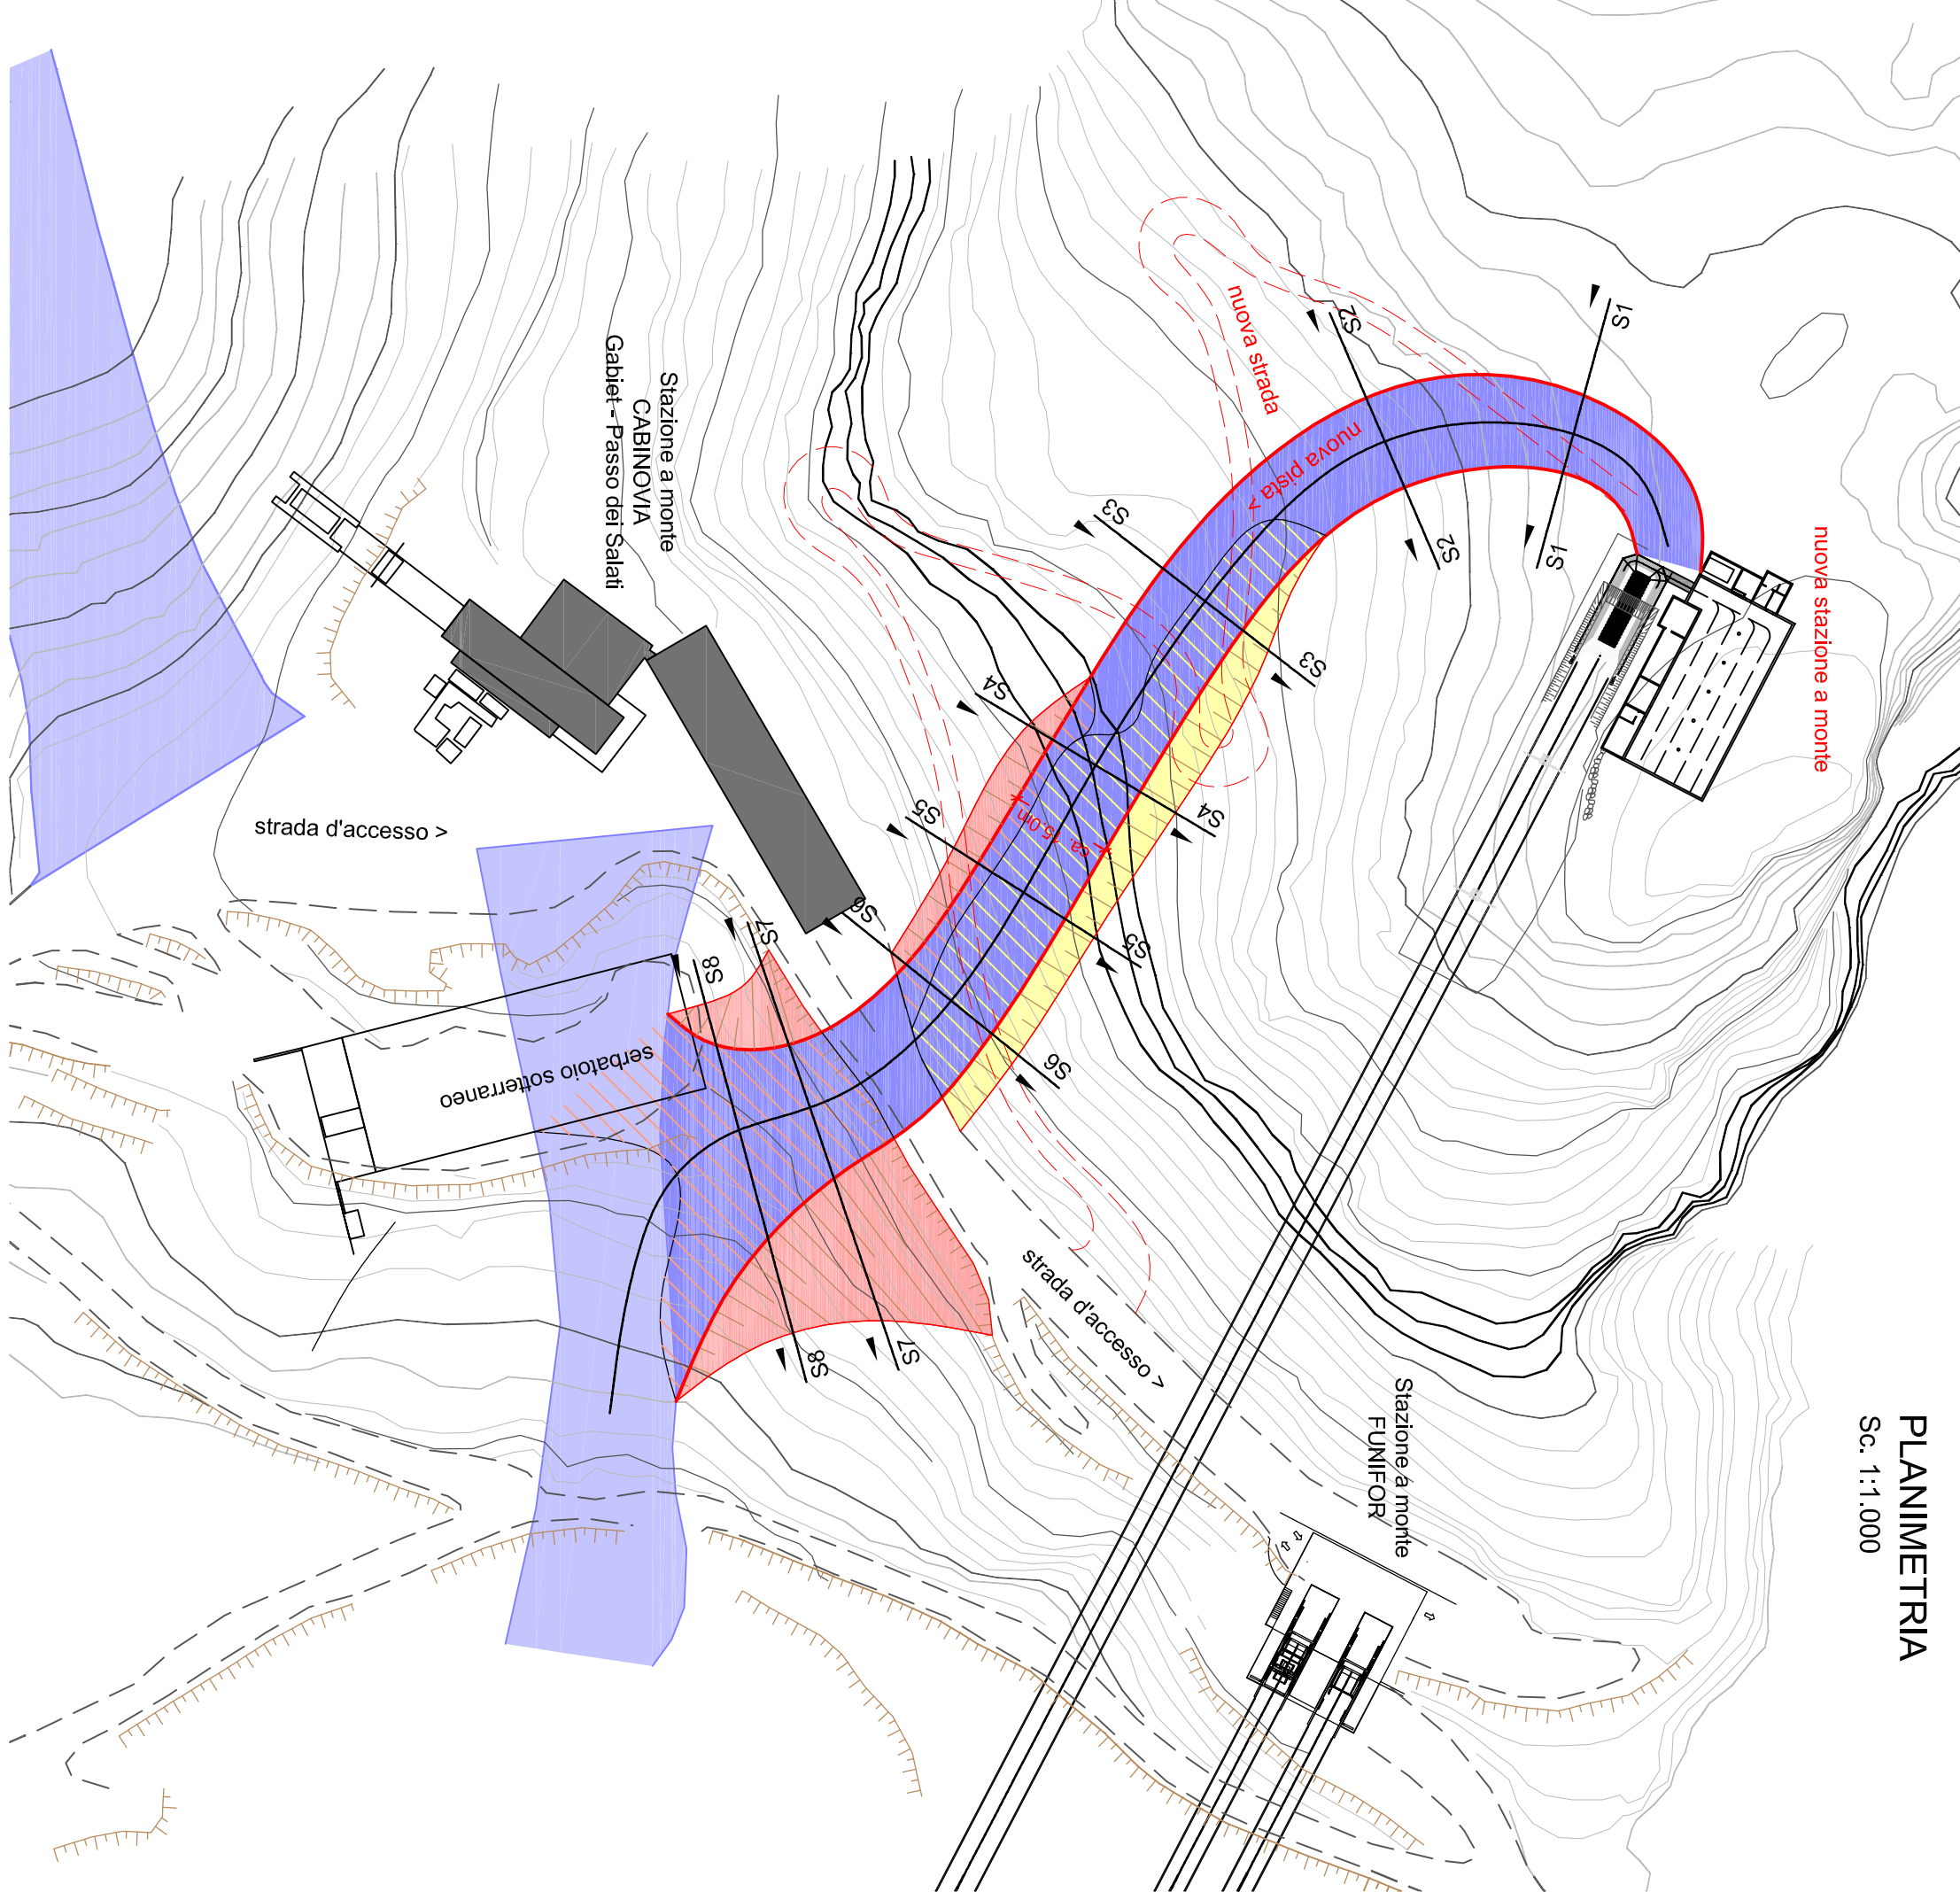


CARATTERISTICHE TECNICHE	
superficie pista	= ca. 4.000 m²
lunghezza orizzontale	= ca. 279,5 m
dislivello	= ca. 78,1 m
pendenza media	= ca. 28 %
larghezza media	= ca. 15 m
scavo totale	= ca. 1.000 m³
riporto totale	= ca. 3.050 m³

LEGENDA:	
	area pista nuova
	nuova strada d'accesso
	scavo
	riporto
	scavo entro area di pista
	riporto entro area di pista

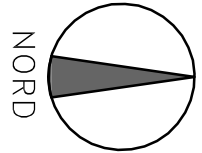


SEZIONE TRASVERSALE 1

Sc. 1:500

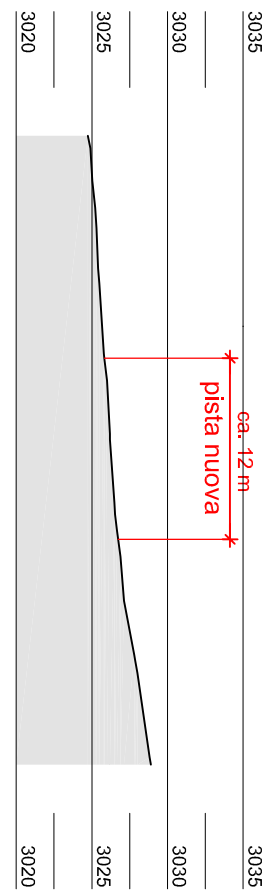


SEZIONE TRASVERSALE 2

Sc. 1:500

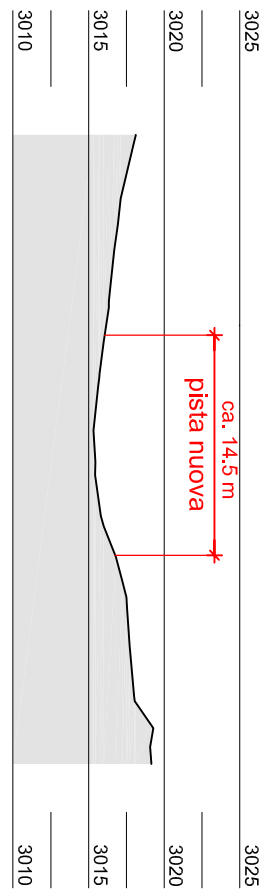


SEZIONE TRASVERSALE 3

Sc. 1:500

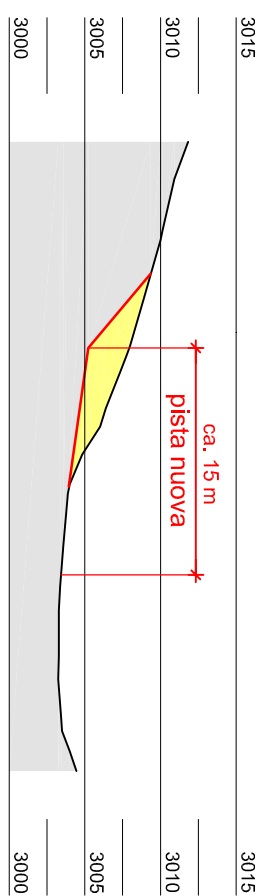


SEZIONE TRASVERSALE 4

Sc. 1:500

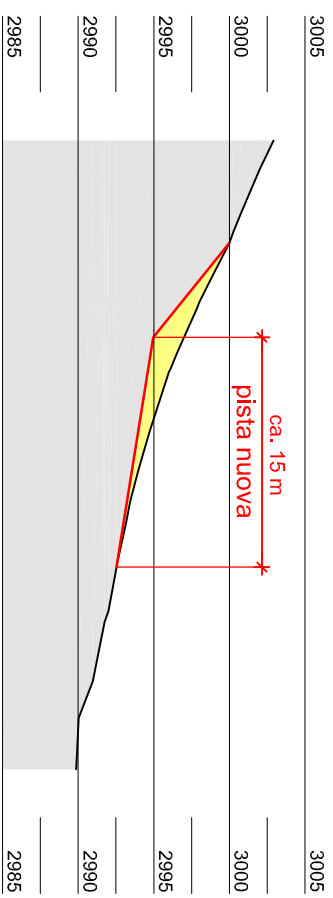


SEZIONE TRASVERSALE 5

Sc. 1:500

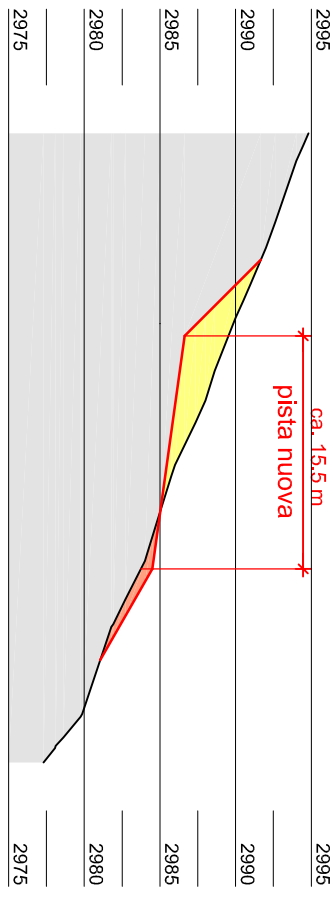


SEZIONE LONGITUDINALE

Sc. 1:1.000

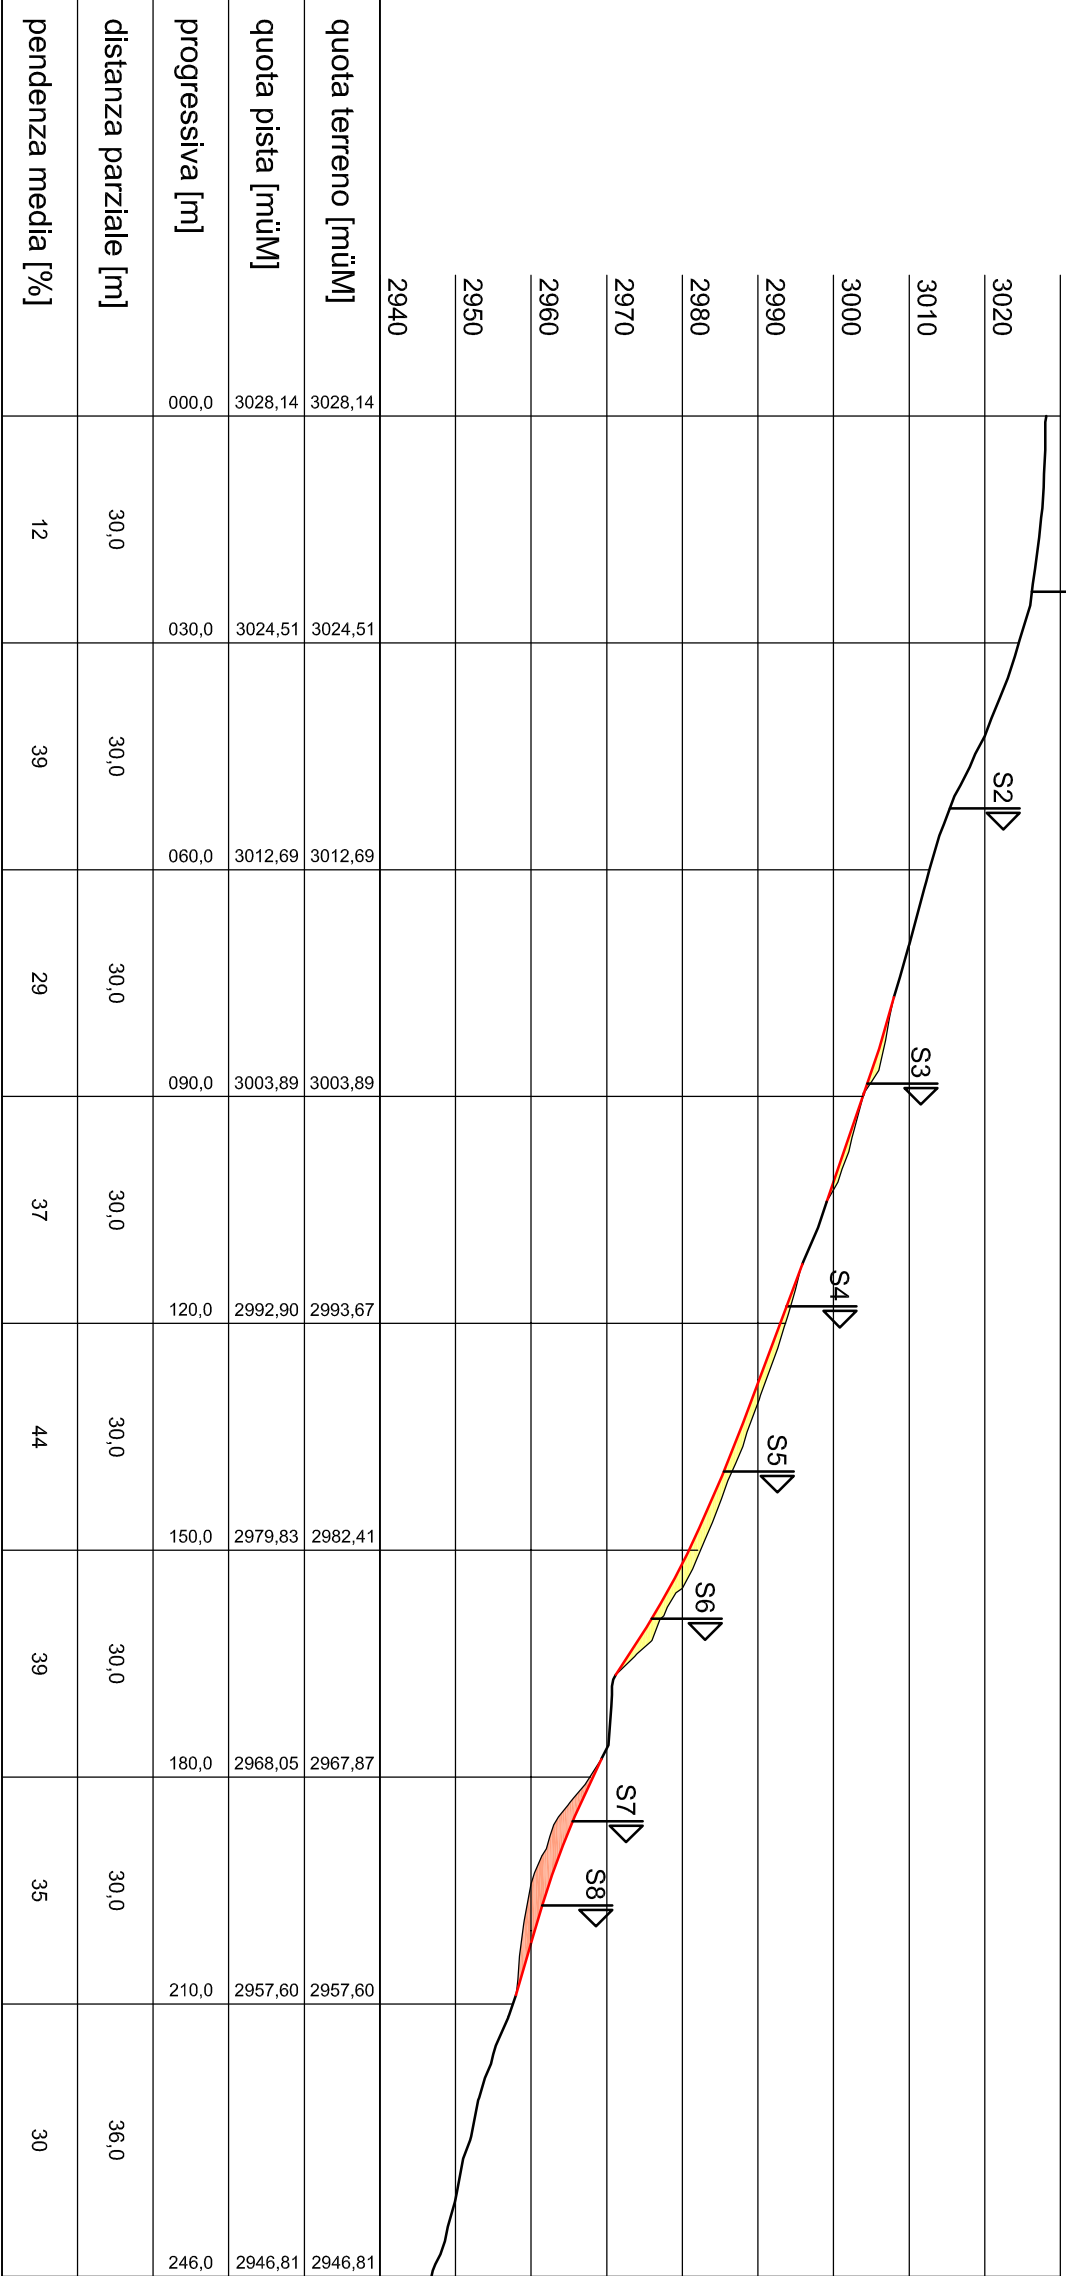


SEZIONE TRASVERSALE 1

Sc. 1:500

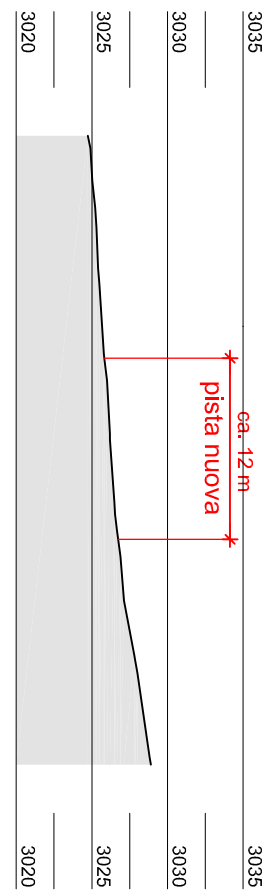


SEZIONE TRASVERSALE 2

Sc. 1:500

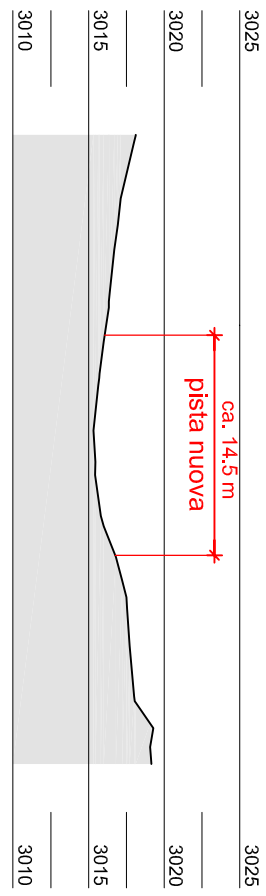


SEZIONE TRASVERSALE 3

Sc. 1:500

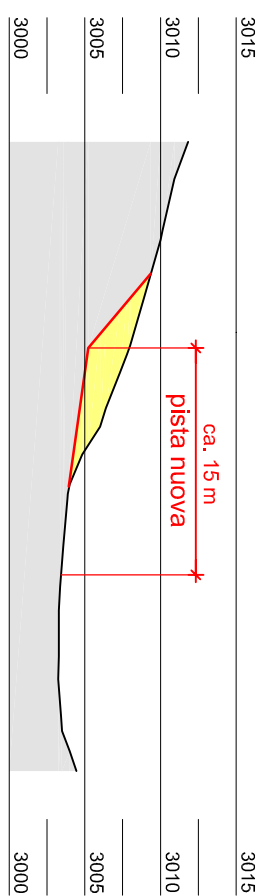


SEZIONE TRASVERSALE 6

Sc. 1:500

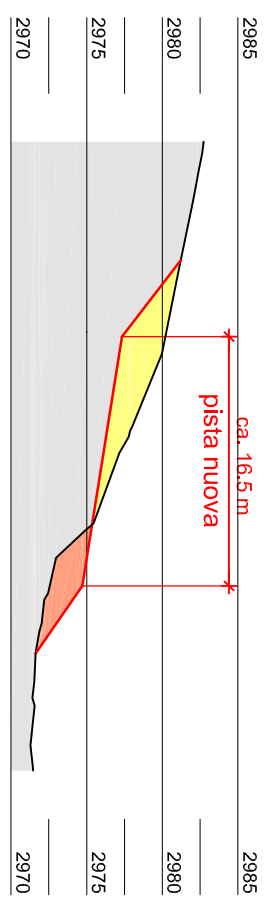


SEZIONE TRASVERSALE 7

Sc. 1:500

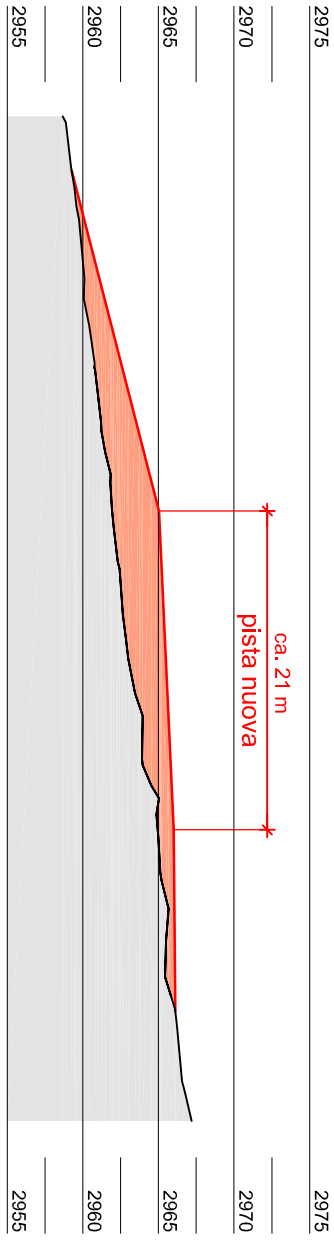



SEZIONE TRASVERSALE 8

Sc. 1:500

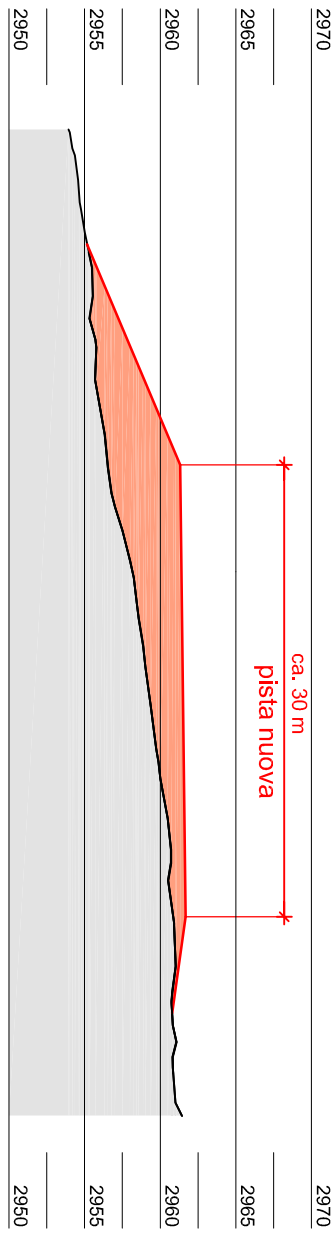

PLANIMETRIA CON ORTOFOTO

Sc. 1:1.000

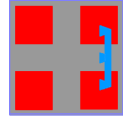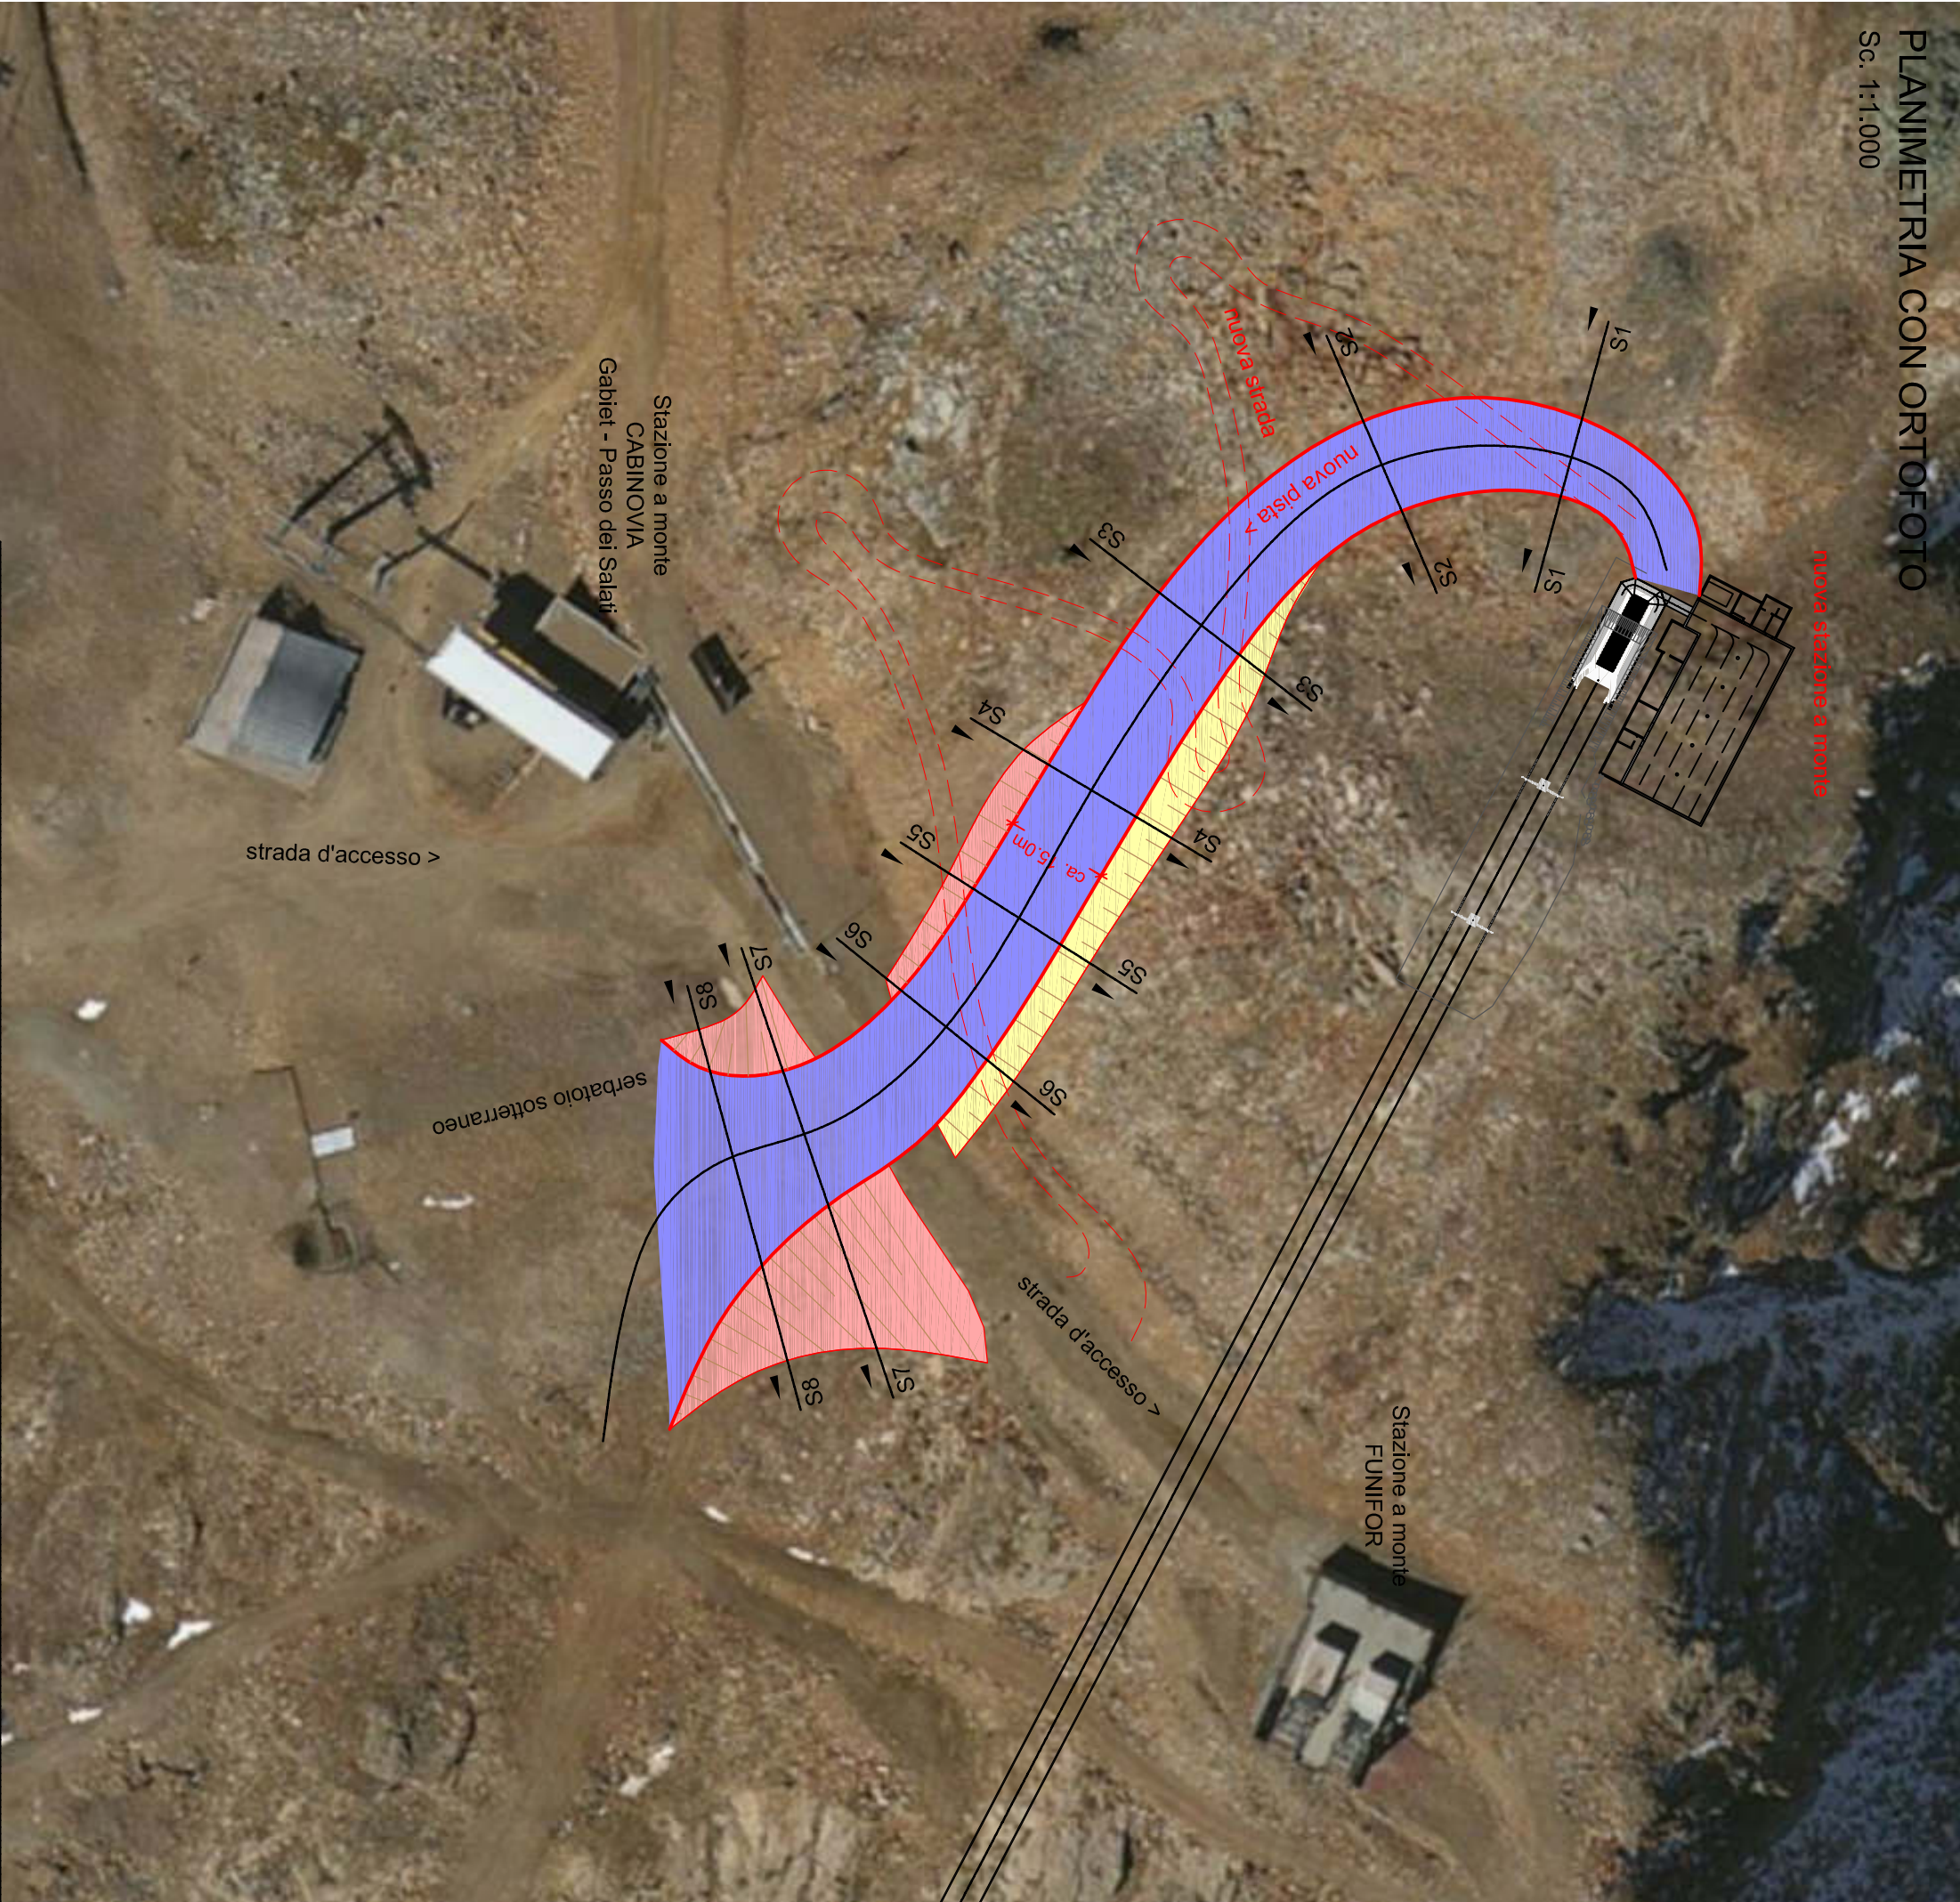

REGIONE PIEMONTE



PROVINCIA DI VERCELLI



COMUNITA' MONTANA
VALSEZIA



CAMERA DI COMMERCIO
INDUSTRIA E ARTIGIANATO
E AGRICOLTURA



COMUNE DI ALAGNA
VALSEZIA



COMUNE DI SCOPELLO

MONTEROSA 2000 S.p.A.

COMPLETAMENTO DEL SISTEMA SCIISTICO

DELLA VALSEZIA

AGGIORNAMENTO DELL'ACCORDO DI PROGRAMMA

SIGLATO IL 14 NOVEMBRE 2006

TITOLO ELABORATO

Adeguamento e potenziamento del sistema di impianti a fune "Cinalegna-Passo dei Salati"
Seggiovina quadriposto ad ammortisamento automatico "Cinalegna"
Progetto definitivo-esecutivo

NUOVO RACCORDO PISTA DA SCI

ELABORATO	SCALA	DATA	REDAITTO	CONTROLLATO	APPROVATO
D.1.1.3	1:1000	APRILE 2017	D. Berger	S. Lattinier	C. Francione
NOME FILE					
REVISIONI					
REVISIONE	N°	DATA	DESCRIZIONE REVISIONE E SUPPLEMENTI DOCUMENTI ILLUSTRATIVI		

PROGETTISTA Doppelmayr DOPPELMAYR ITALIA srl Piazza Mazzini 23 - 13019 (VC) Dot. Ing. Siegfried LAUDNER	IN COLLABORAZIONE CON: Dot. Ing. Lorenzo POZZO Fino a 1000 m s.l.m. (Cinque Bili) Dot. Ing. Barbara LOI Piazza Mazzini 23 - 13019 (VC) Dot. Ing. Siegfried LAUDNER	TERZI TERZI FORUM Piazza Mazzini 23 - 13019 (VC) Dot. Ing. Siegfried LAUDNER
--	---	---