





UNIVERSITA' DEGLI STUDI DI TORINO
Direzione Sicurezza Logistica e Manutenzione


Sede	Istituto scientifico ANGELO MOSSO Regione Col d'Olen - Alagna Valsesia (VC)		
Progetto	RIQUALIFICAZIONE E VALORIZZAZIONE DELL'ISTITUTO ANGELO MOSSO, DEL SUO SPAZIO MUSEALE E DELL'AREA ESTERNA AI FINI DELLA SALVAGUARDIA DELL'ECOSISTEMA E DELLA PIENA FRUIZIONE PUBBLICA DEL COMPLESSO		
n. tavola	Titolo tavola AR.01 PLANIMETRIA GENERALE STATO DI FATTO		
Data:	23/02/2020	Scala:	1:100
Coordinate di Progetto: arch. Rosita Pericaro			
Progetto Architettonico: arch. Rosita Pericaro			
Collaboratori: arch. M. Chiara Piano - arch. M. Consiglia Torsello			
Impianti Elettrici e Speciali: Antonio Cavalcante			
Impianti Termici: ing. Andrea Tartaglino			
Il Responsabile del Procedimento Ing. Sandro Petrucci			
N. Prot.		Il Rettore Prof. Stefano Geuna	

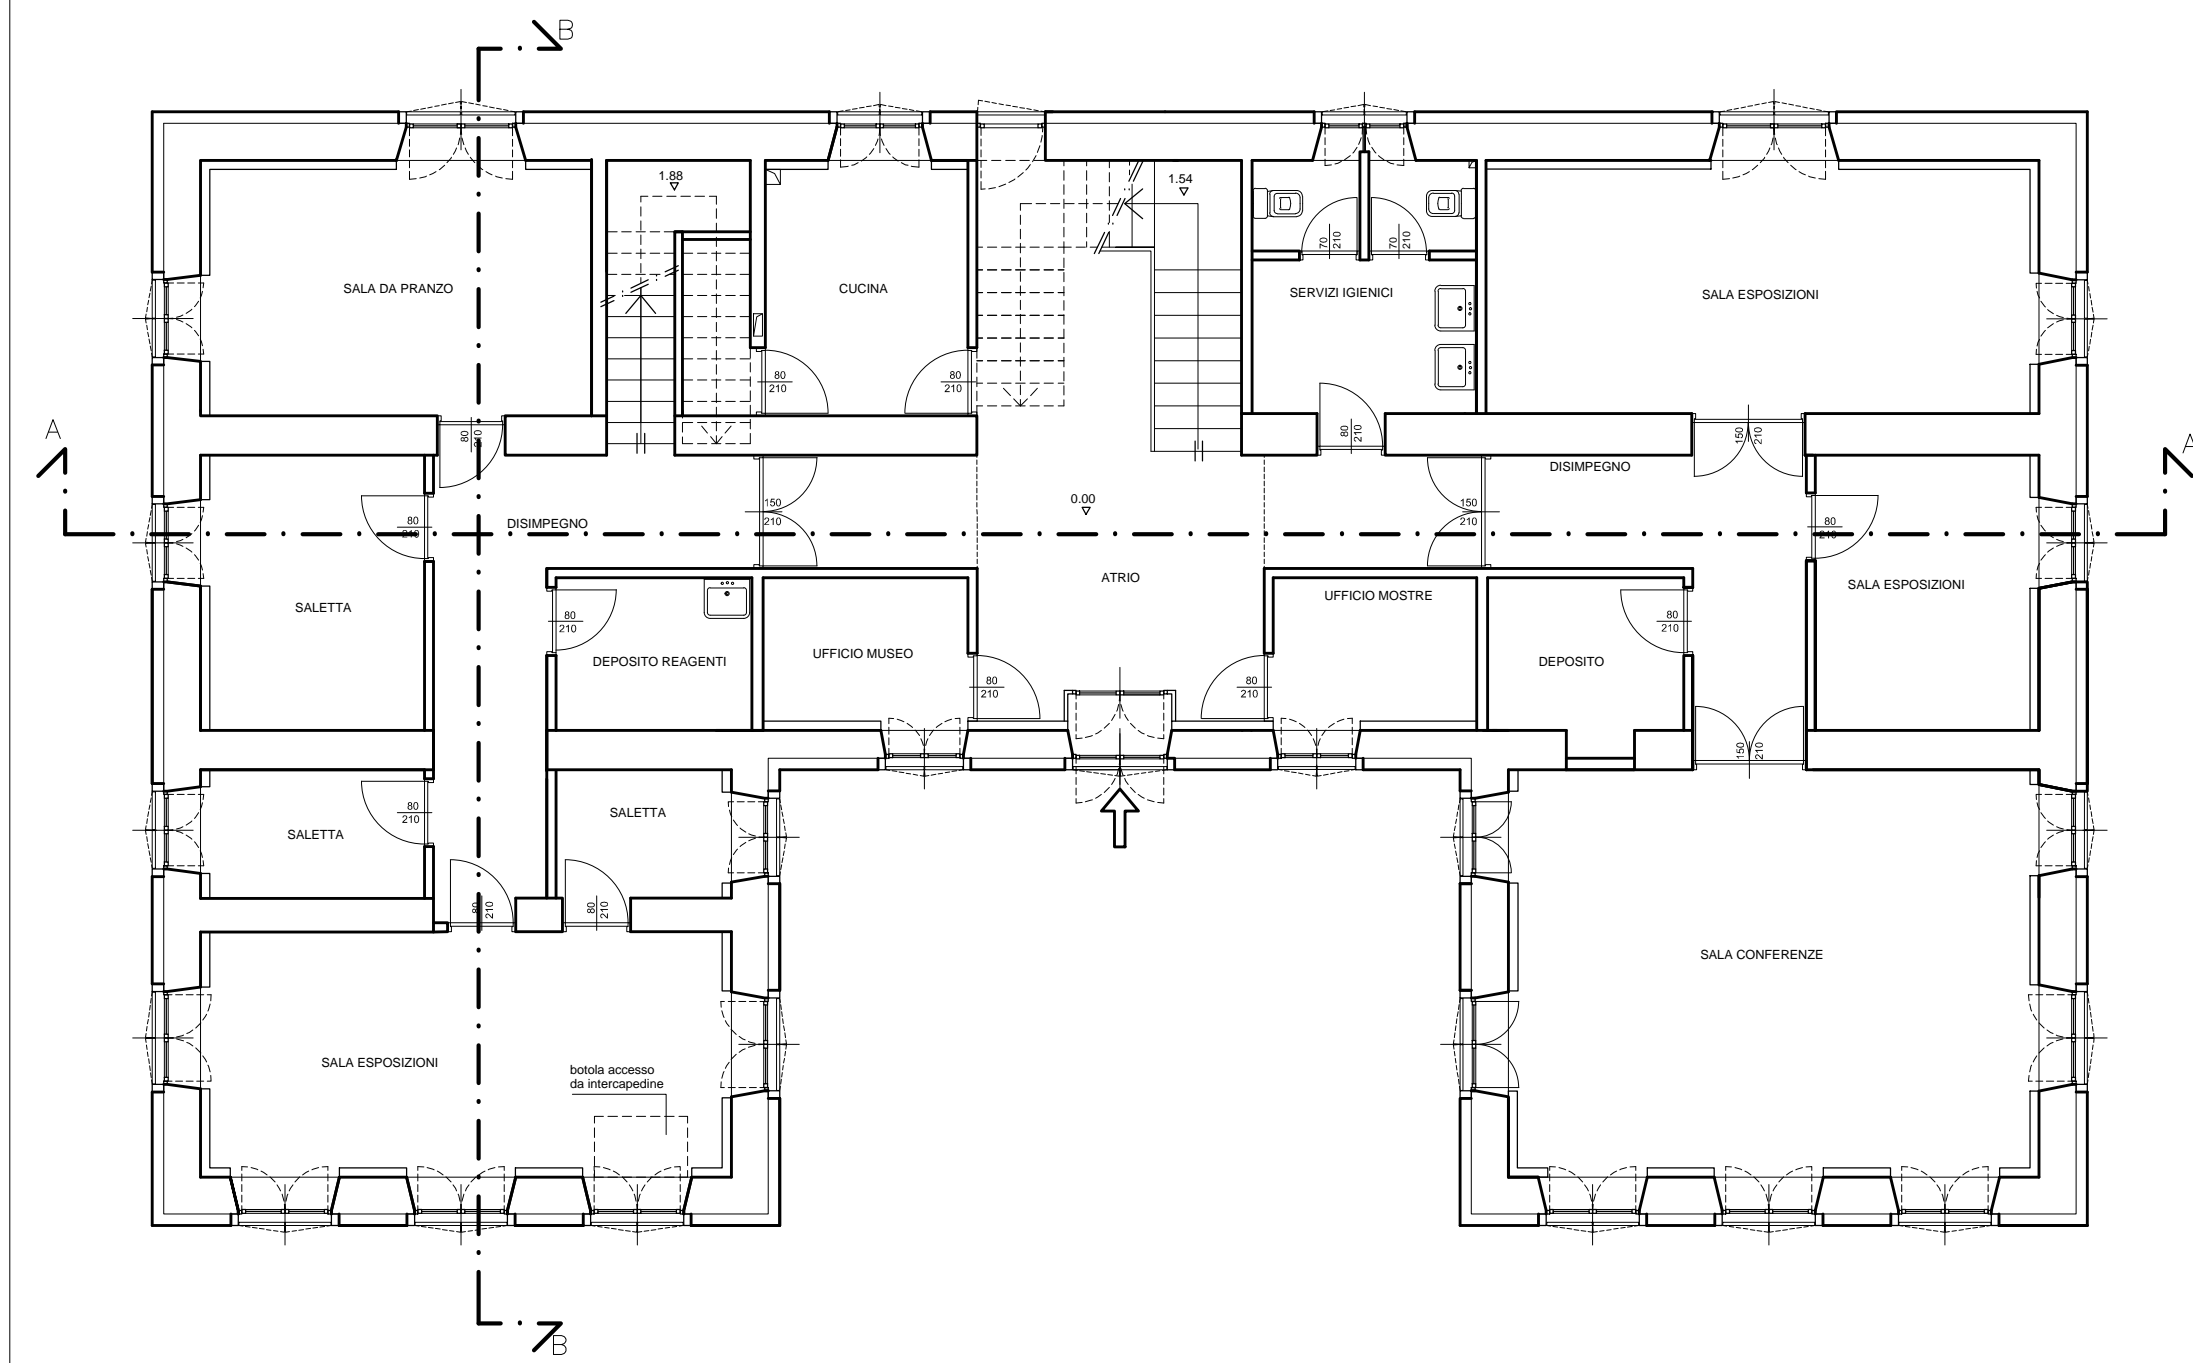


PIANTA PIANO TERRA

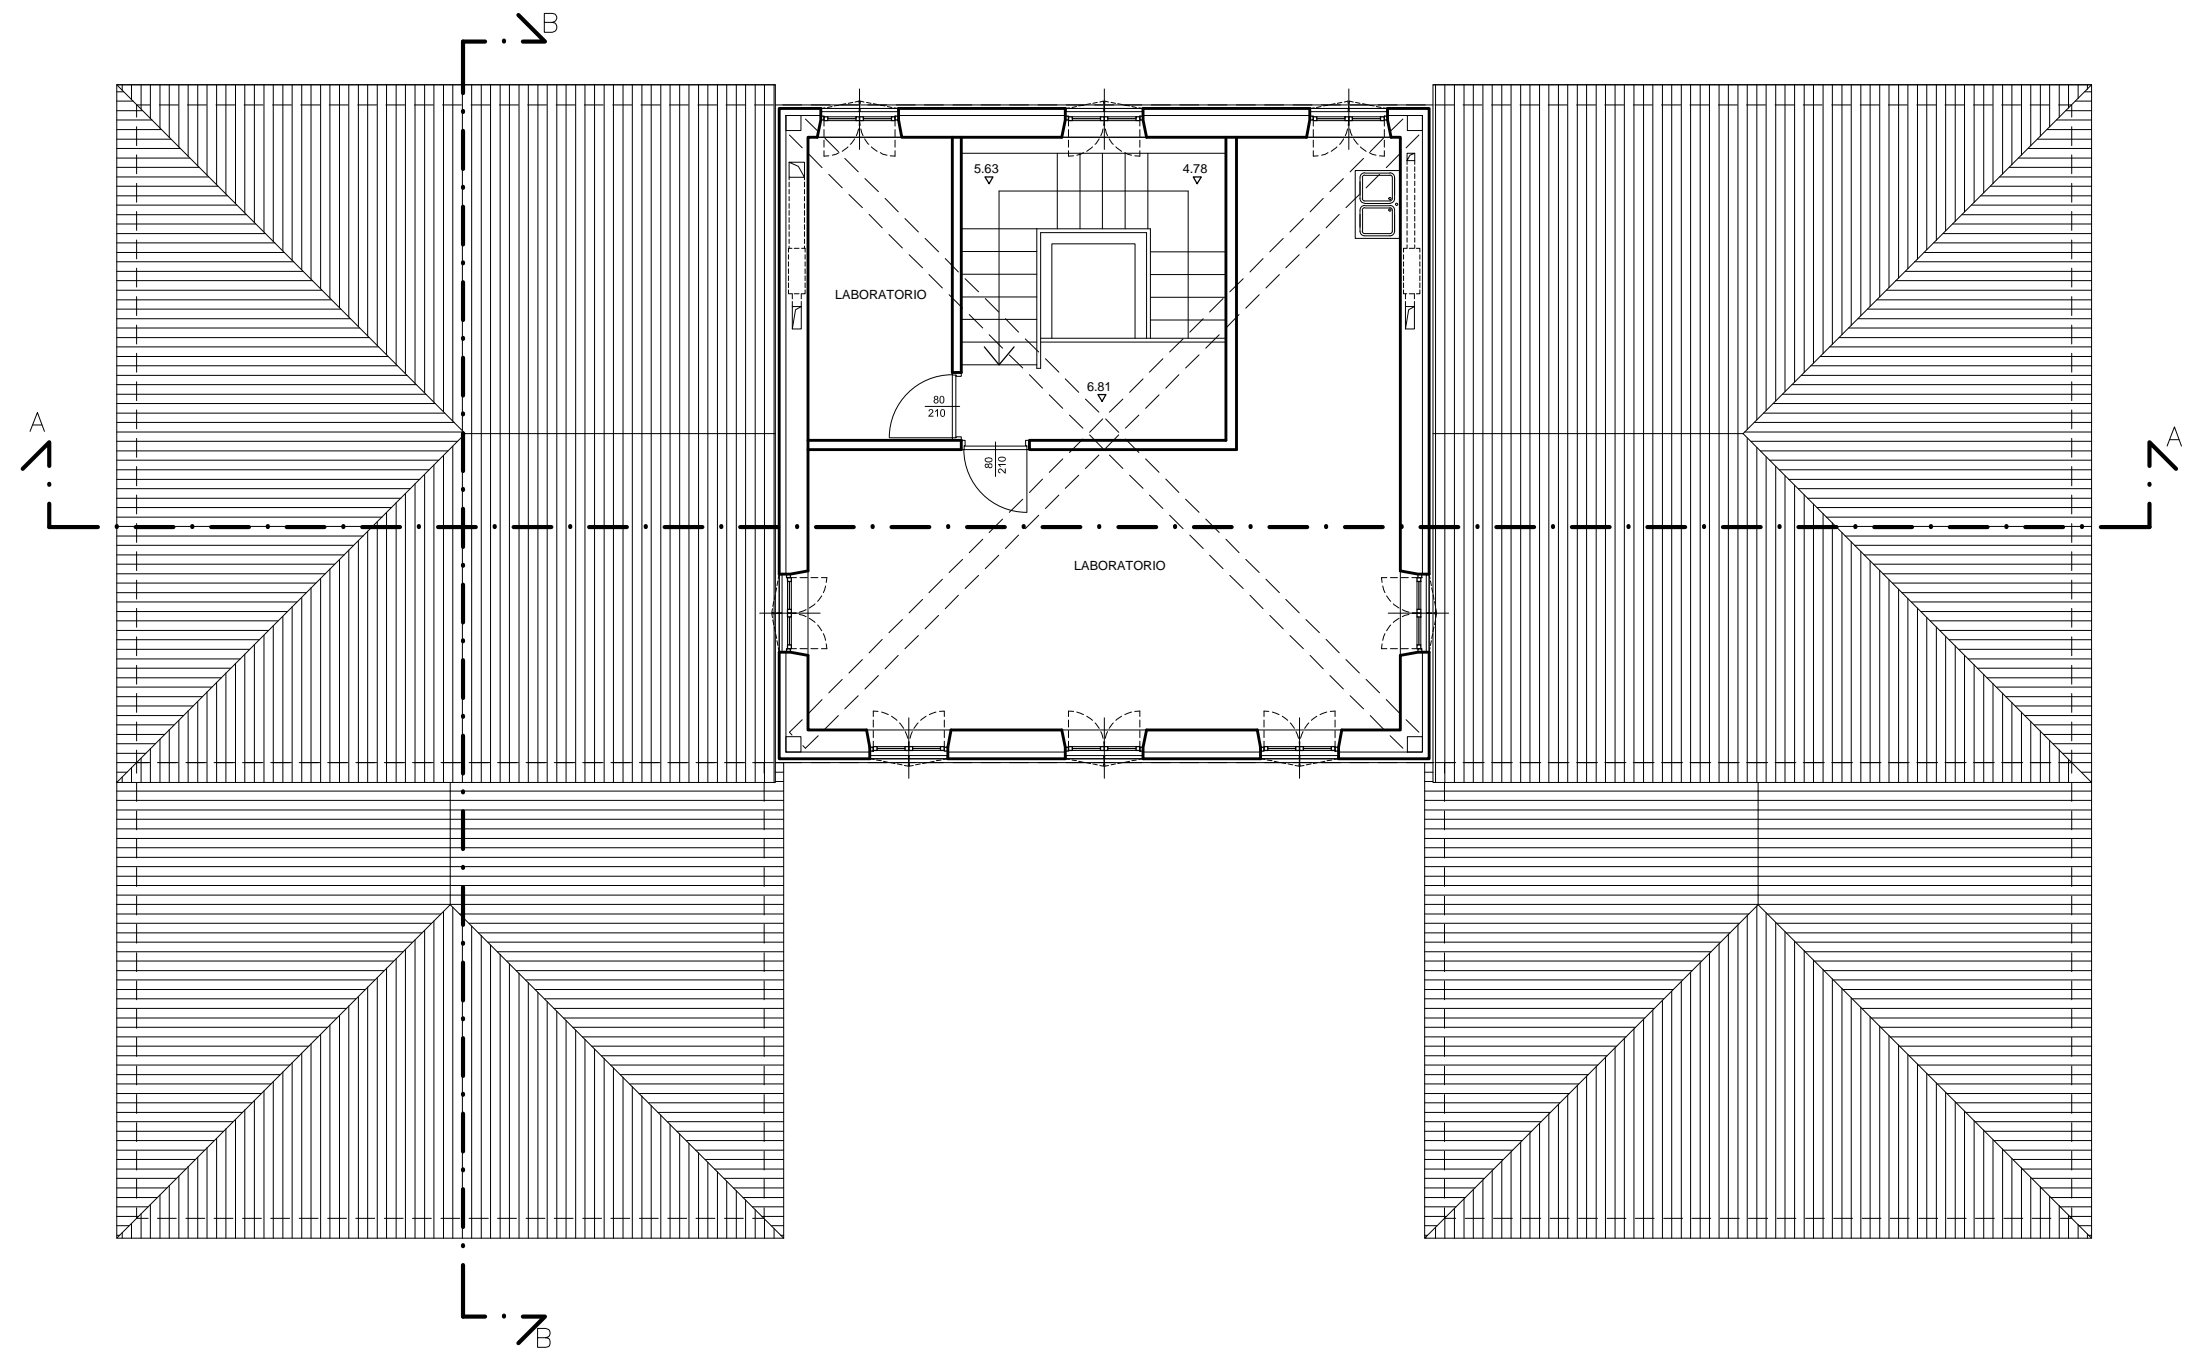

PIANTA PIANO SECONDO

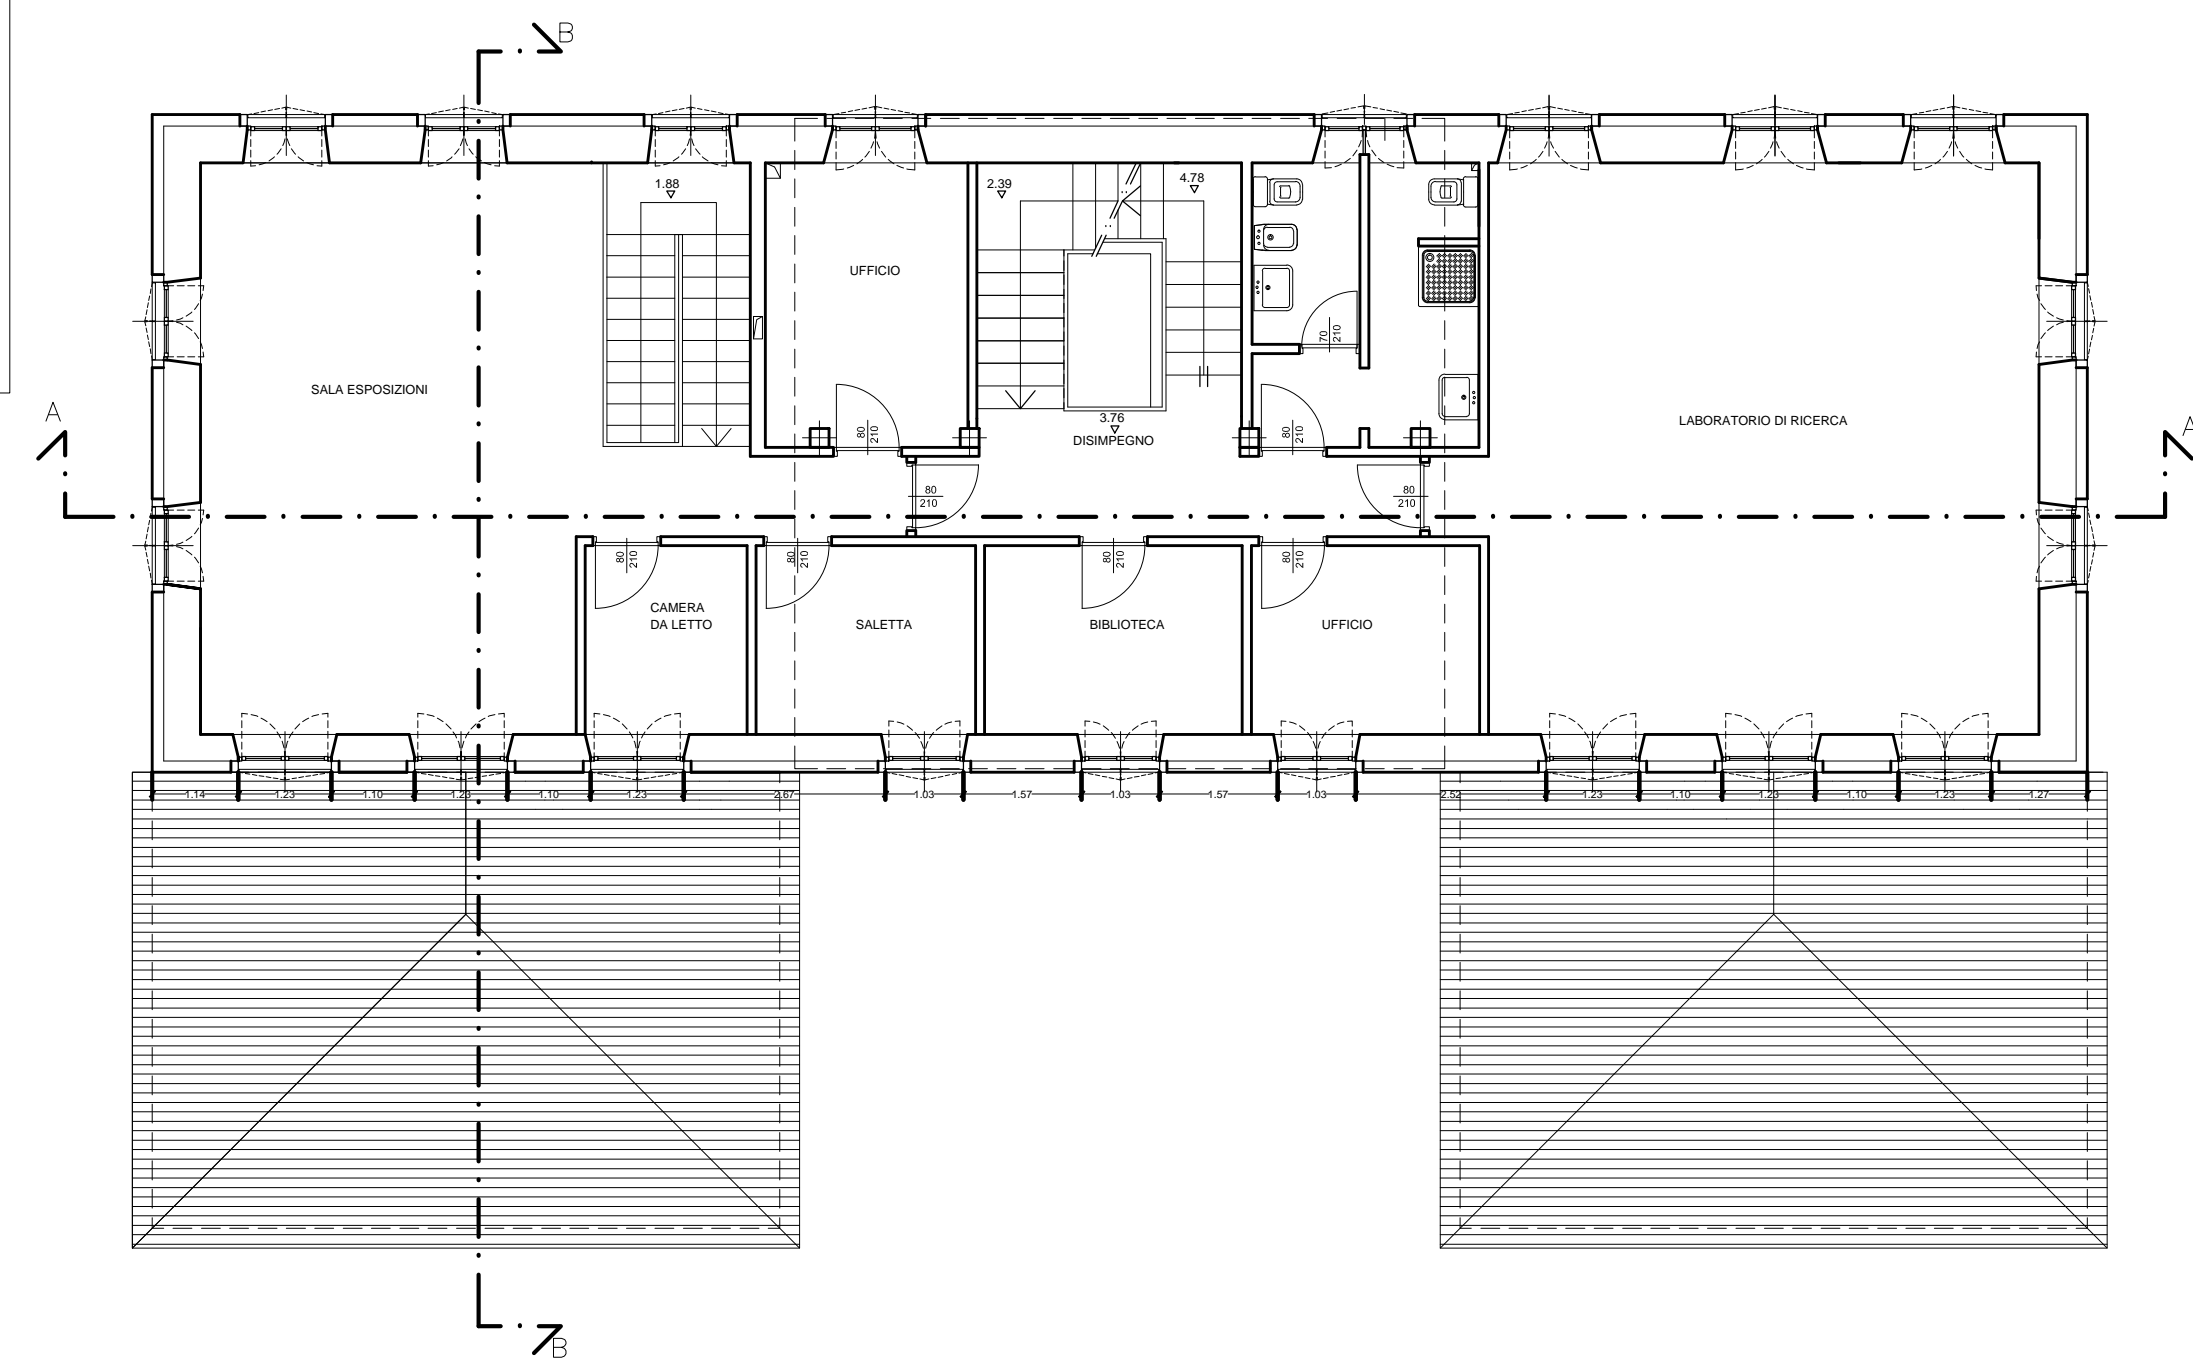

PIANTA PIANO PRIMO

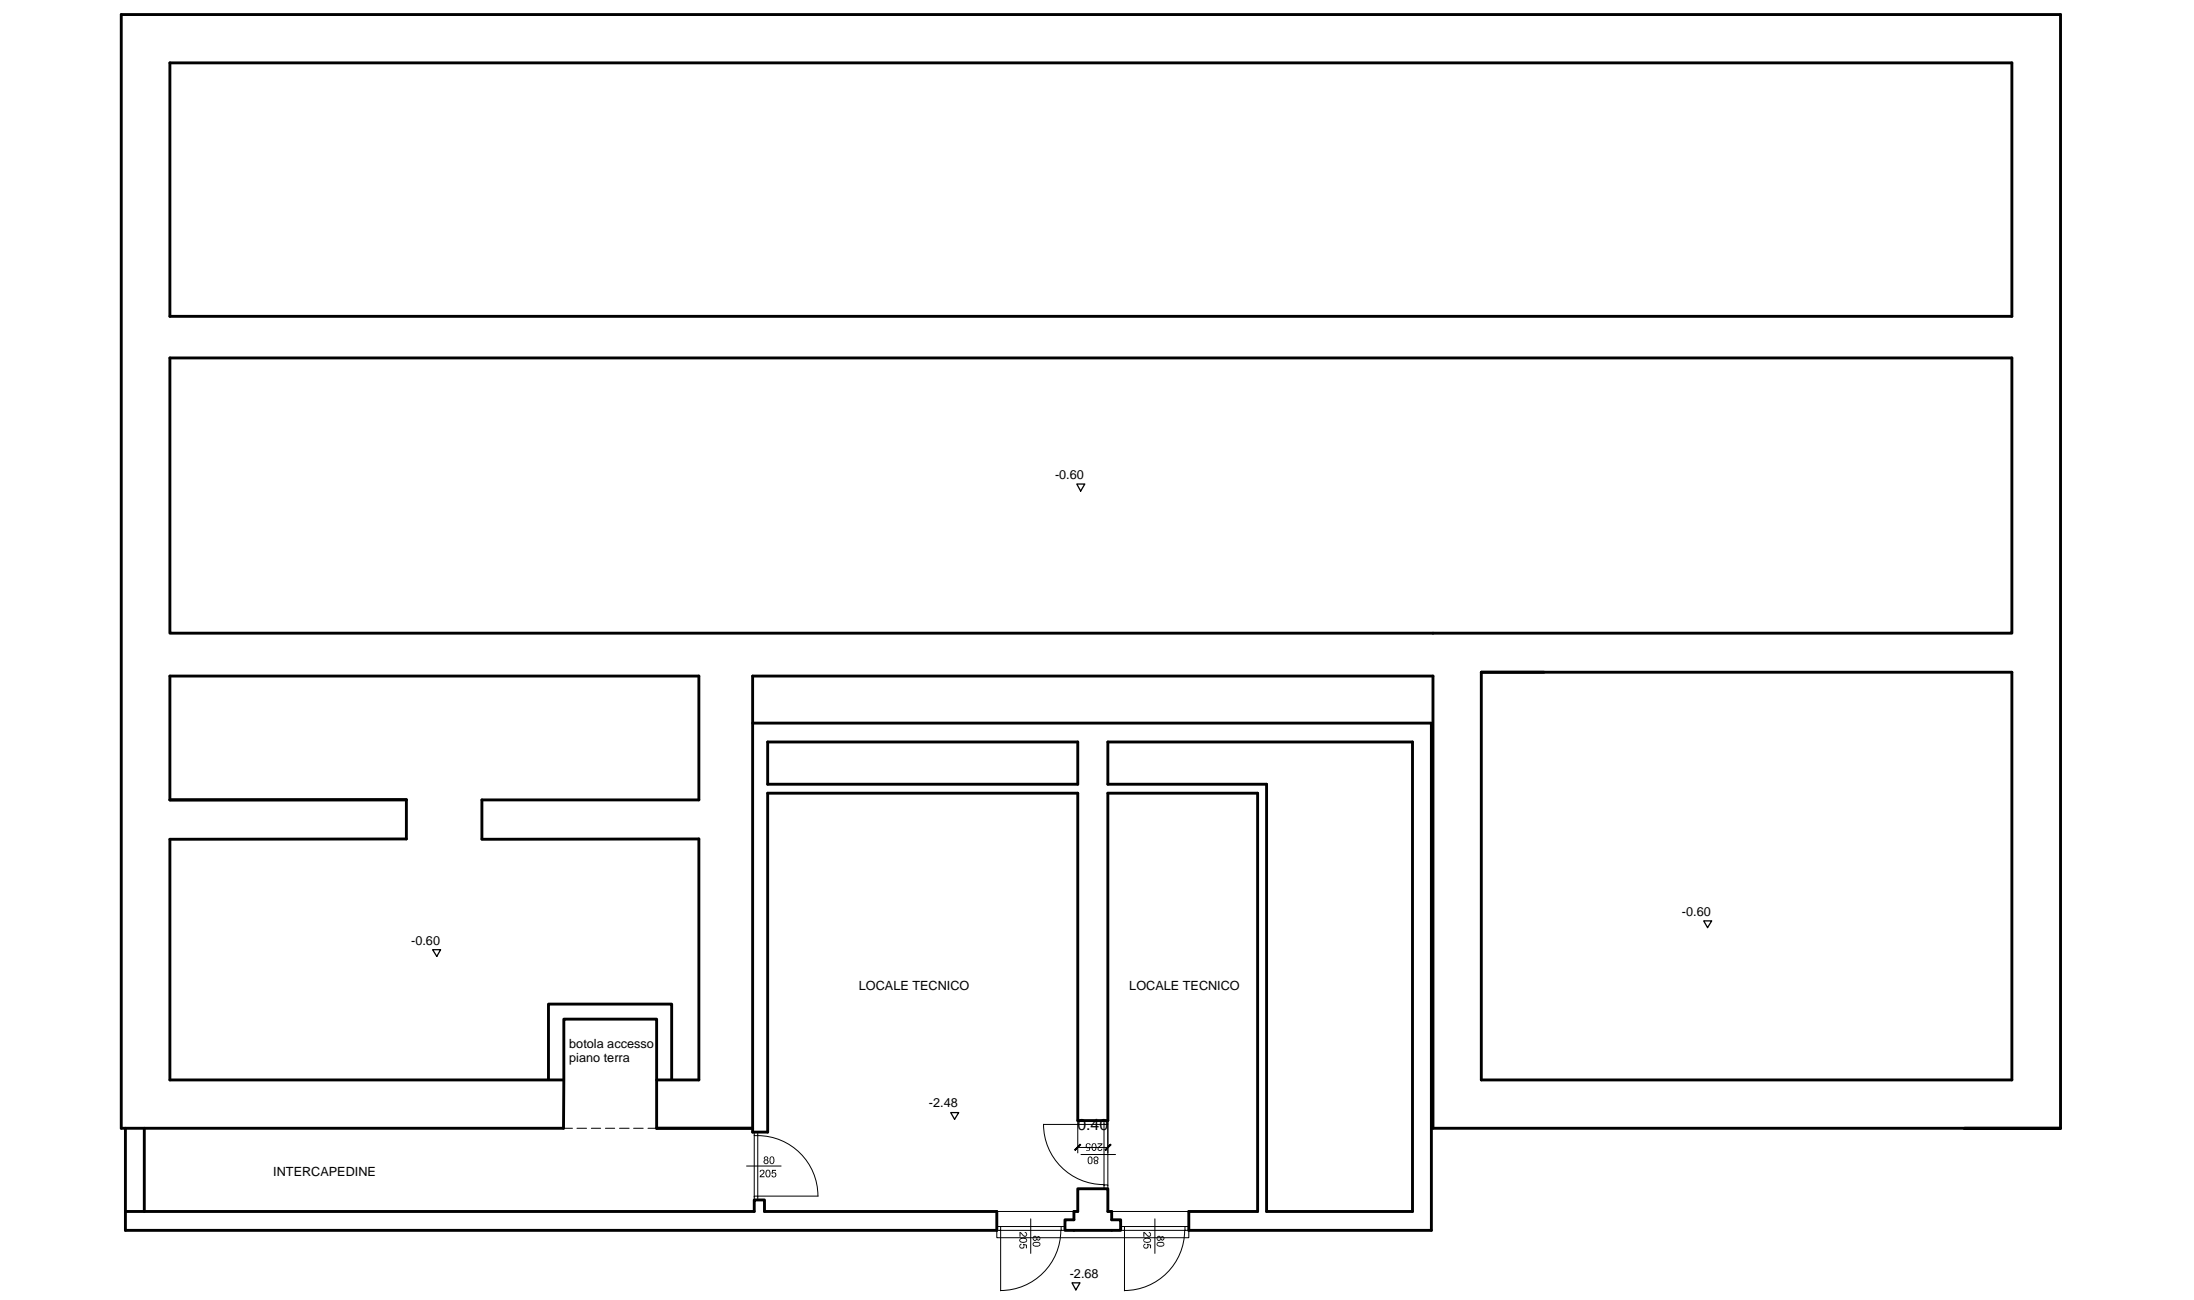

PIANTA PIANO INTERRATO



PROSPETTO NORD



PROSPETTO EST



PROSPETTO OVEST



PROSPETTO SUD