



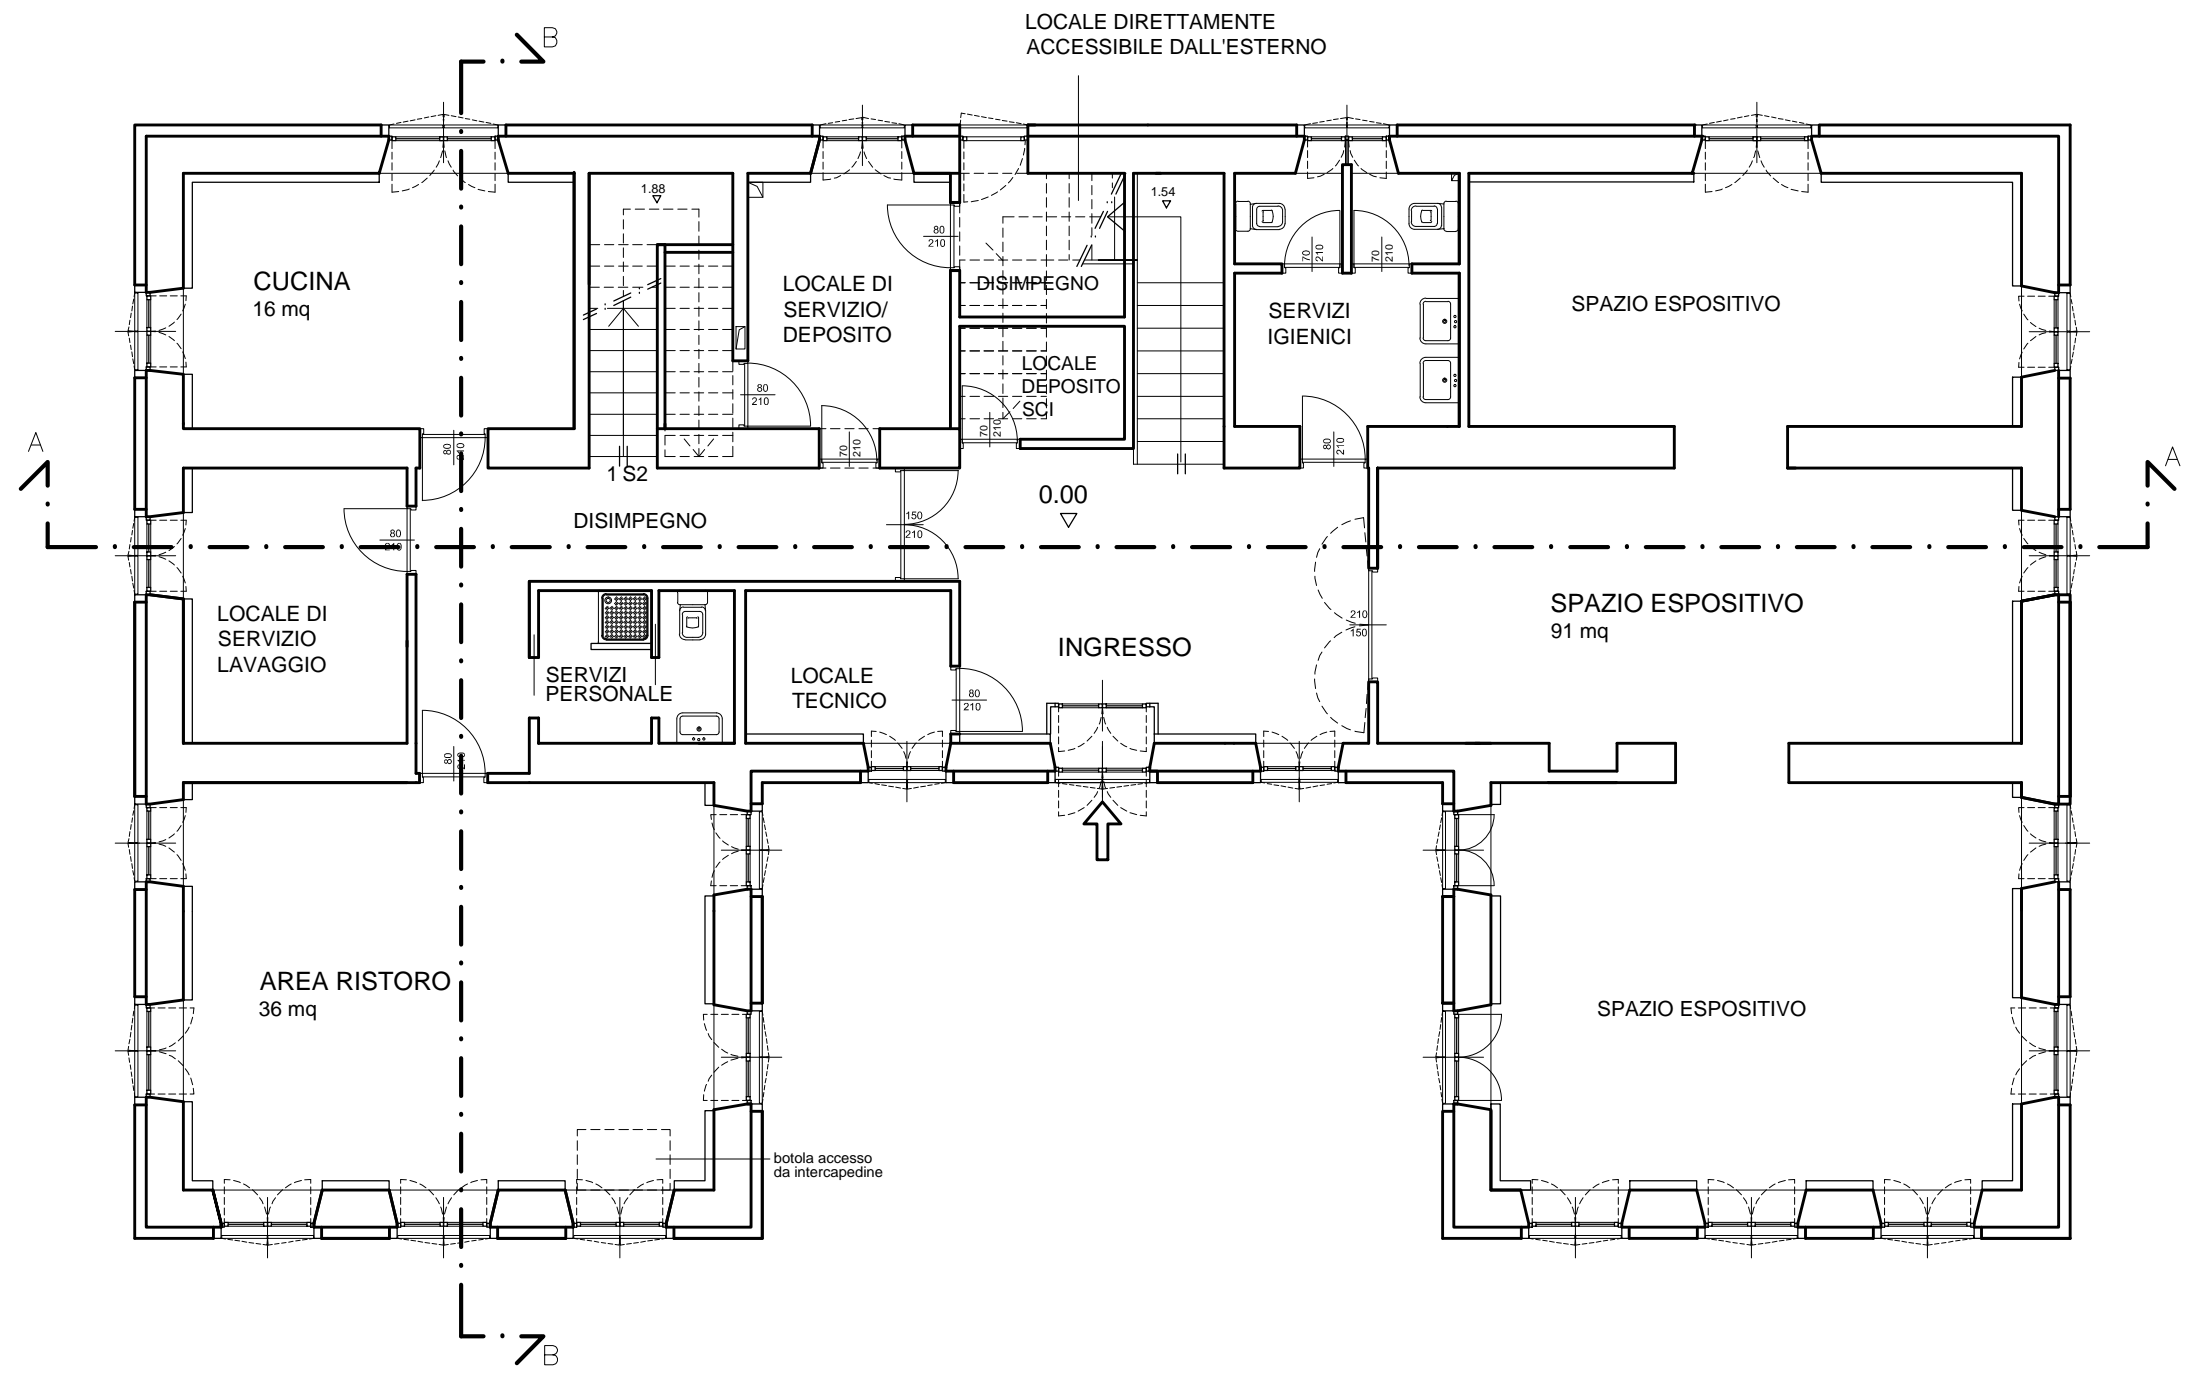


UNIVERSITA' DEGLI STUDI DI TORINO
Direzione Sicurezza Logistica e Manutenzione


Sede	Istituto scientifico ANGELO MOSSO Regione Col d'Olen - Alagna Valsesia (VC)		
Progetto	RIQUALIFICAZIONE E VALORIZZAZIONE DELL'ISTITUTO ANGELO MOSSO, DEL SUO SPAZIO MUSEALE E DELL'AREA ESTERNA AI FINI DELLA SALVAGUARDIA DELL'ECOSISTEMA E DELLA PIENA FRUIZIONE PUBBLICA DEL COMPLESSO		
n. tavola	Titolo tavola AR.02 PLANIMETRIA GENERALE PROGETTO		
Data:	Scala:	File:	
23/02/2020	1:100		
Coordinatore di Progetto: arch. Rosita Pericaro			
Progetto Architettonico: arch. Rosita Pericaro			
Collaboratori: arch. M. Chiara Piano - arch. M. Consiglia Torsetto			
Impianti Elettrici e Speciali: Antonio Cavalcante			
Impianti Termici: ing. Andrea Tanagino			
Il Responsabile del Procedimento Ing. Sandro Petruzzi N. Prot.			
Il Rettore Prof. Stefano Geuna			

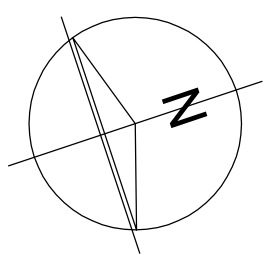


PIANTA PIANO TERRA

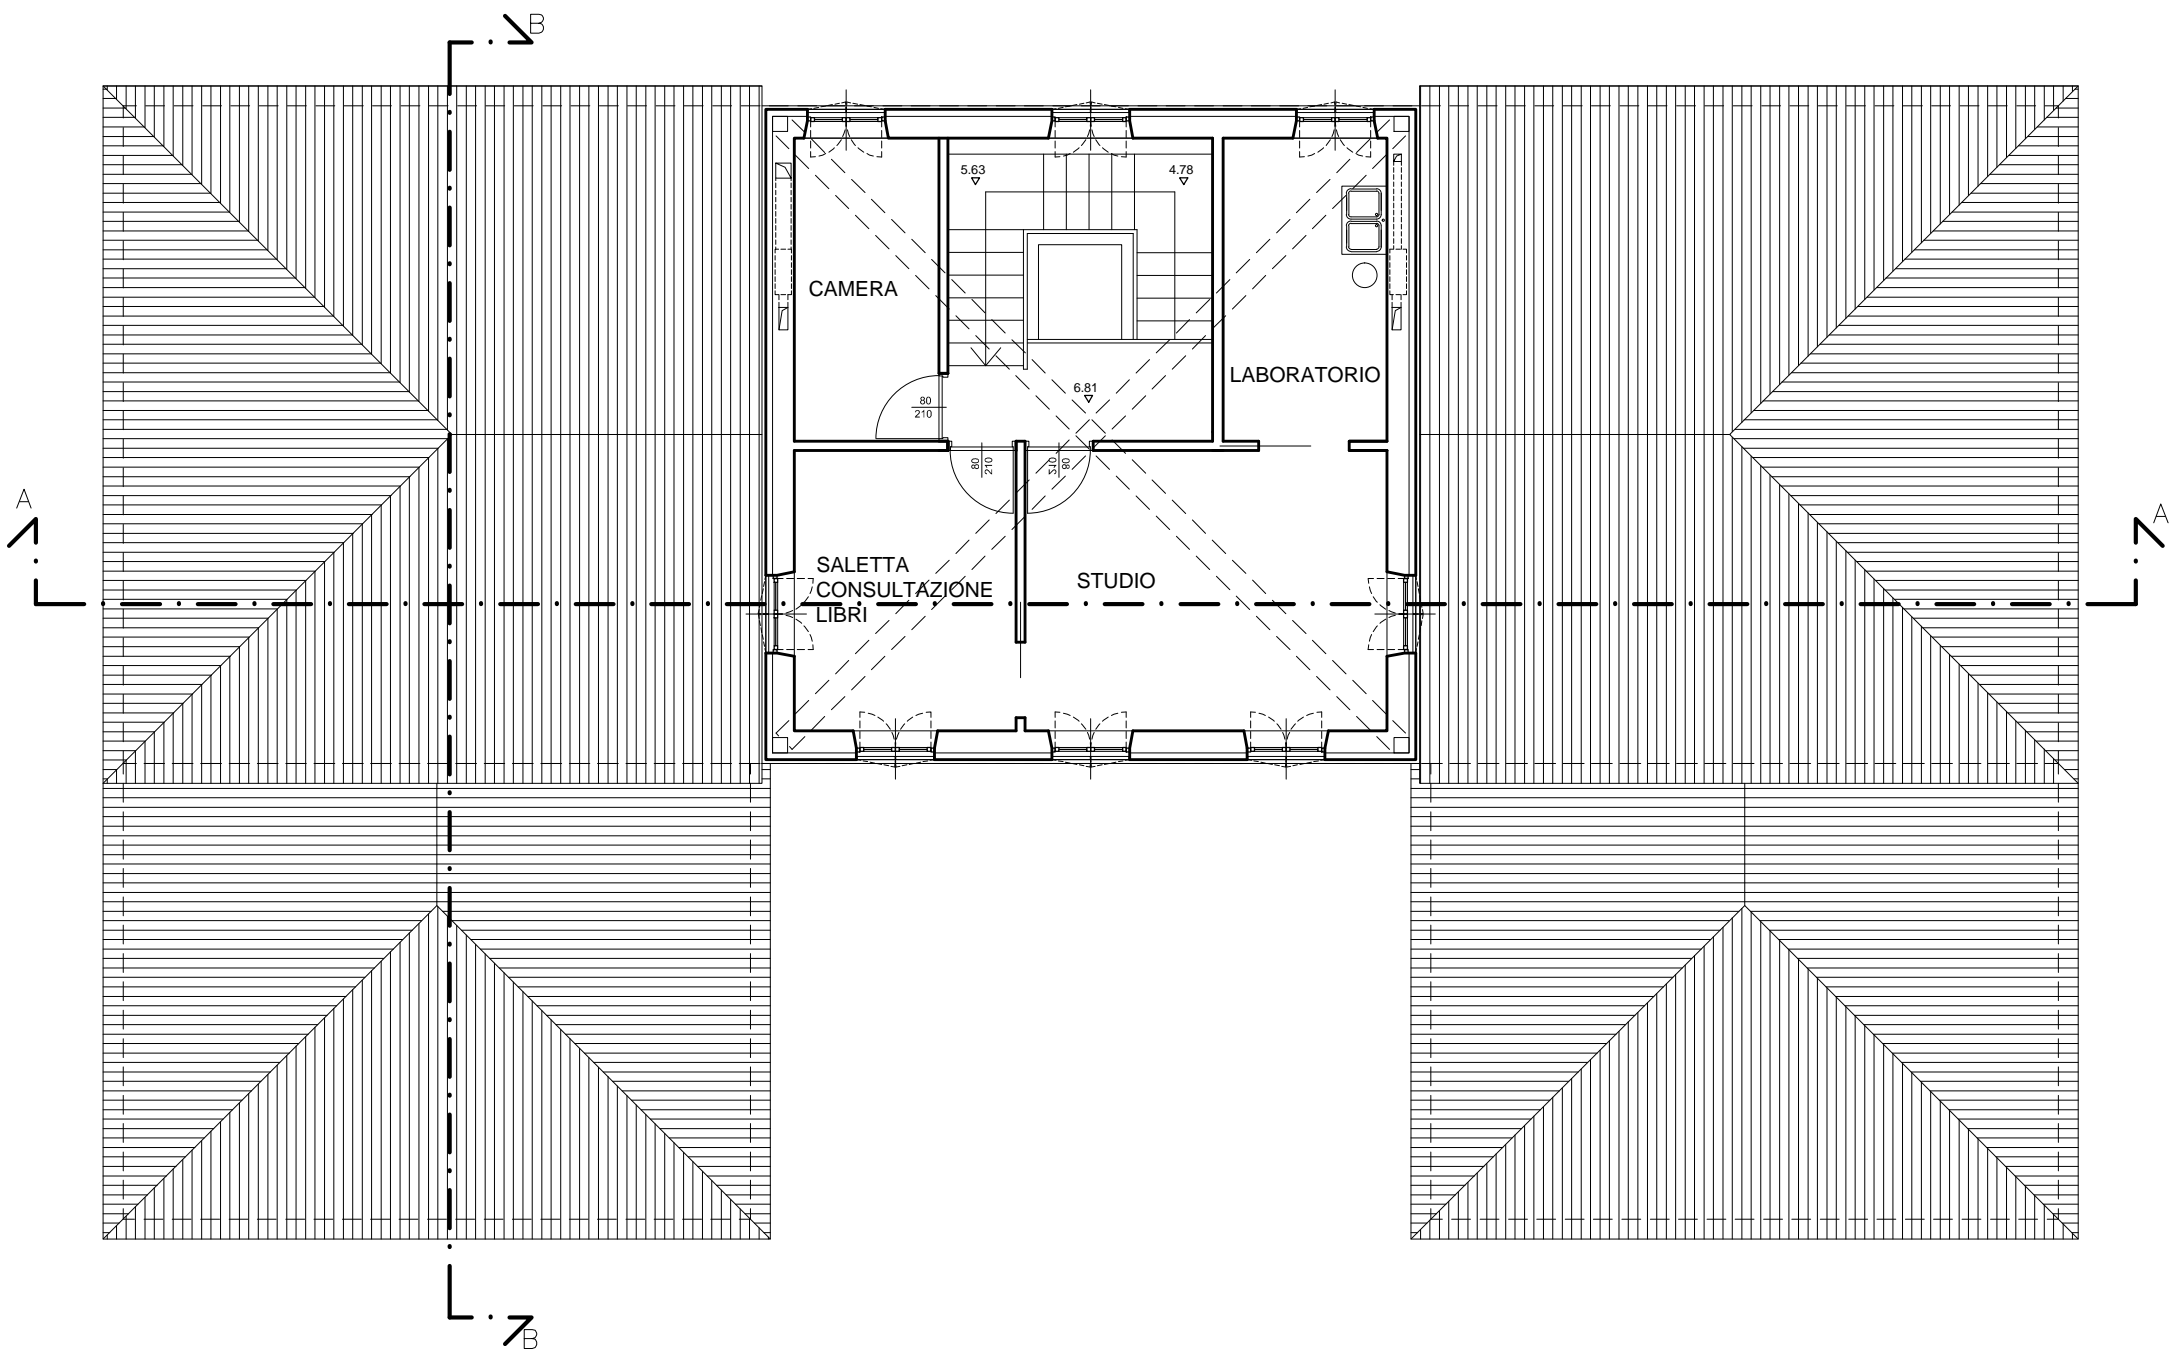


PIANTA PIANO SECONDO

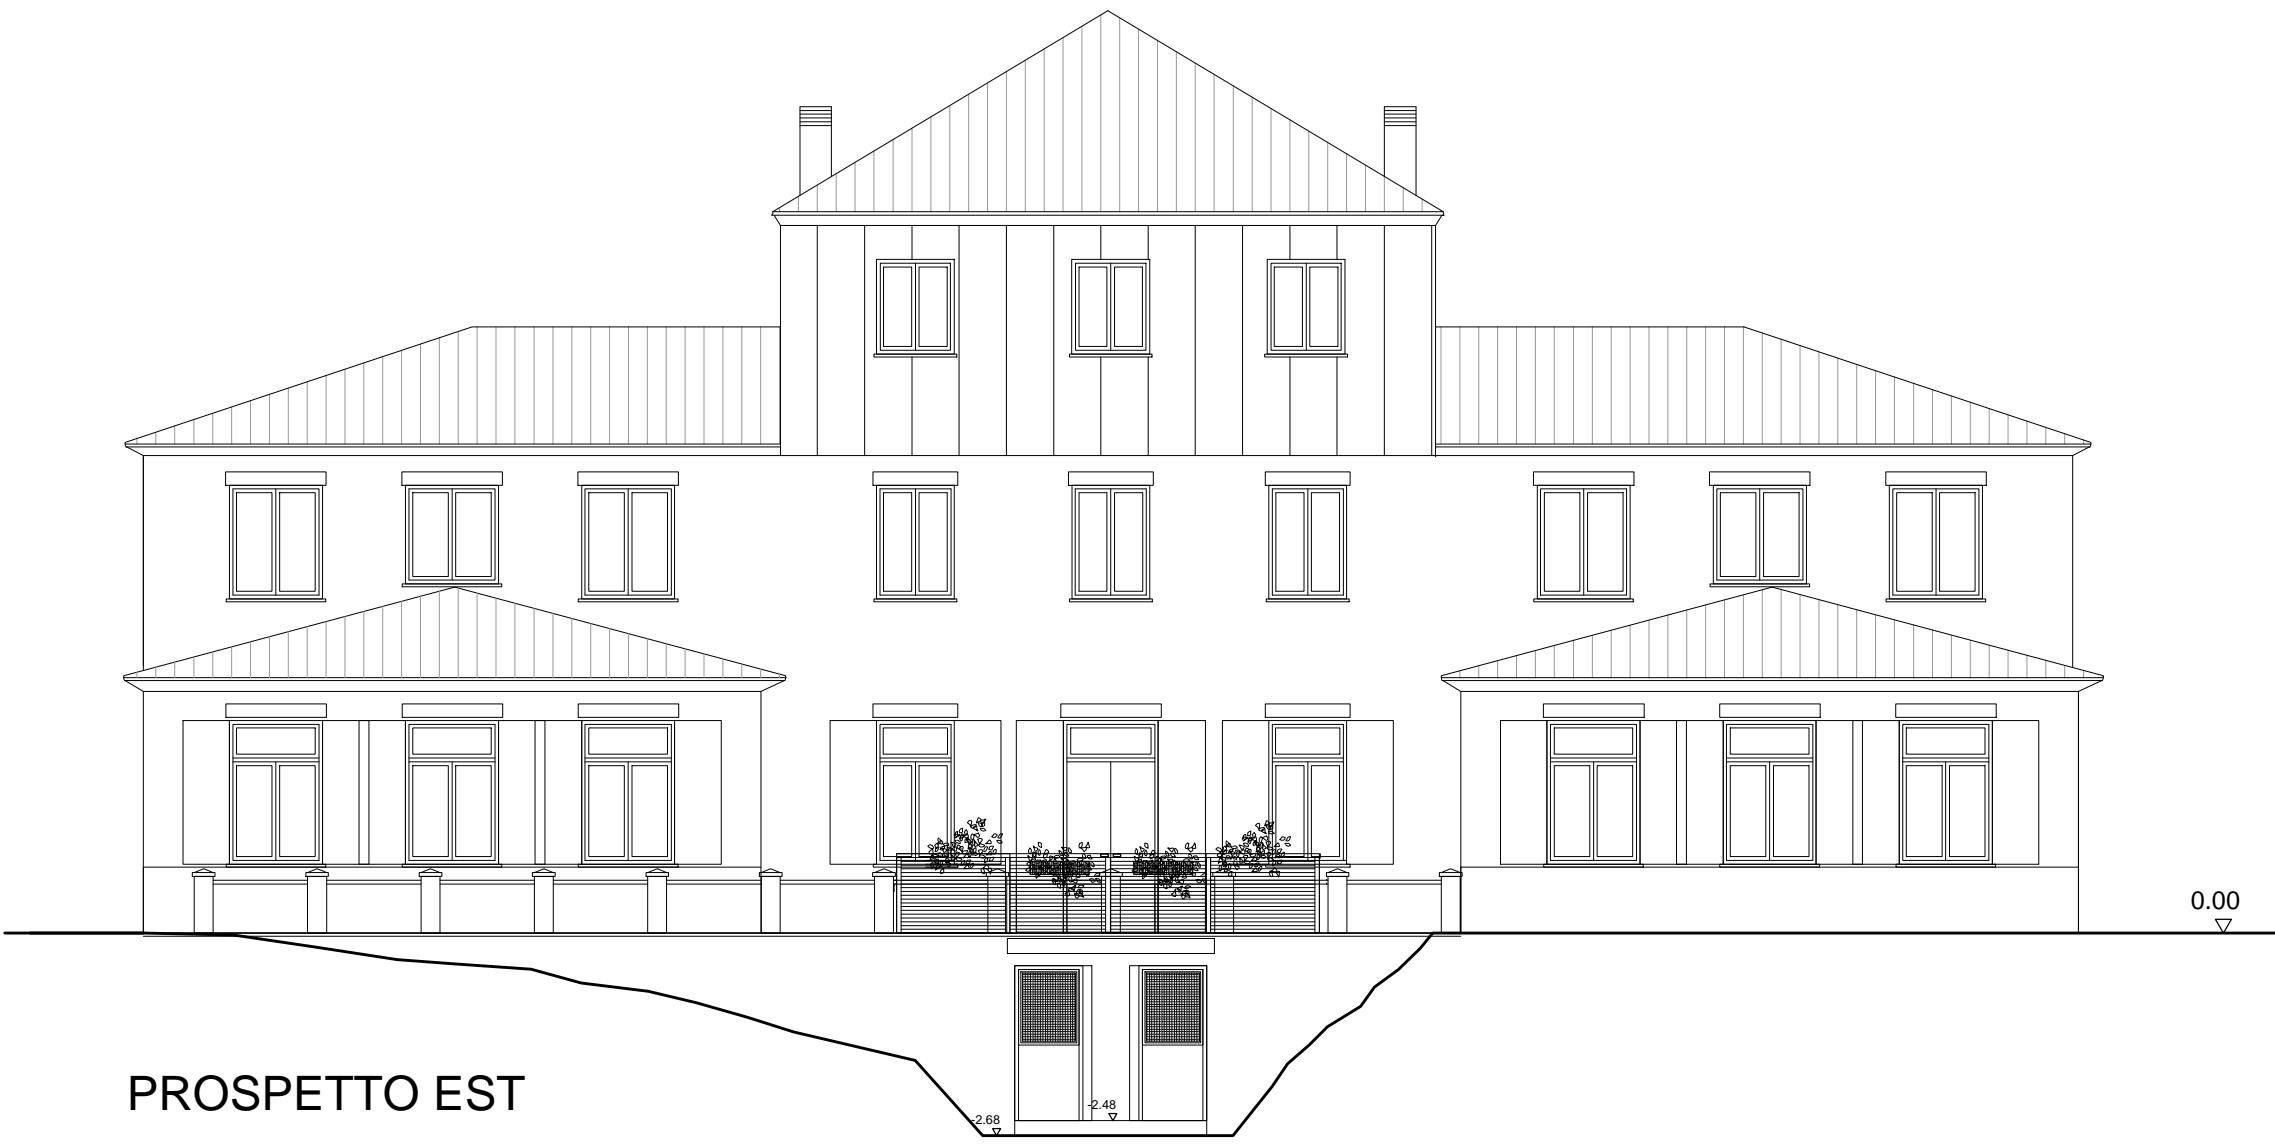

PROSPETTO EST

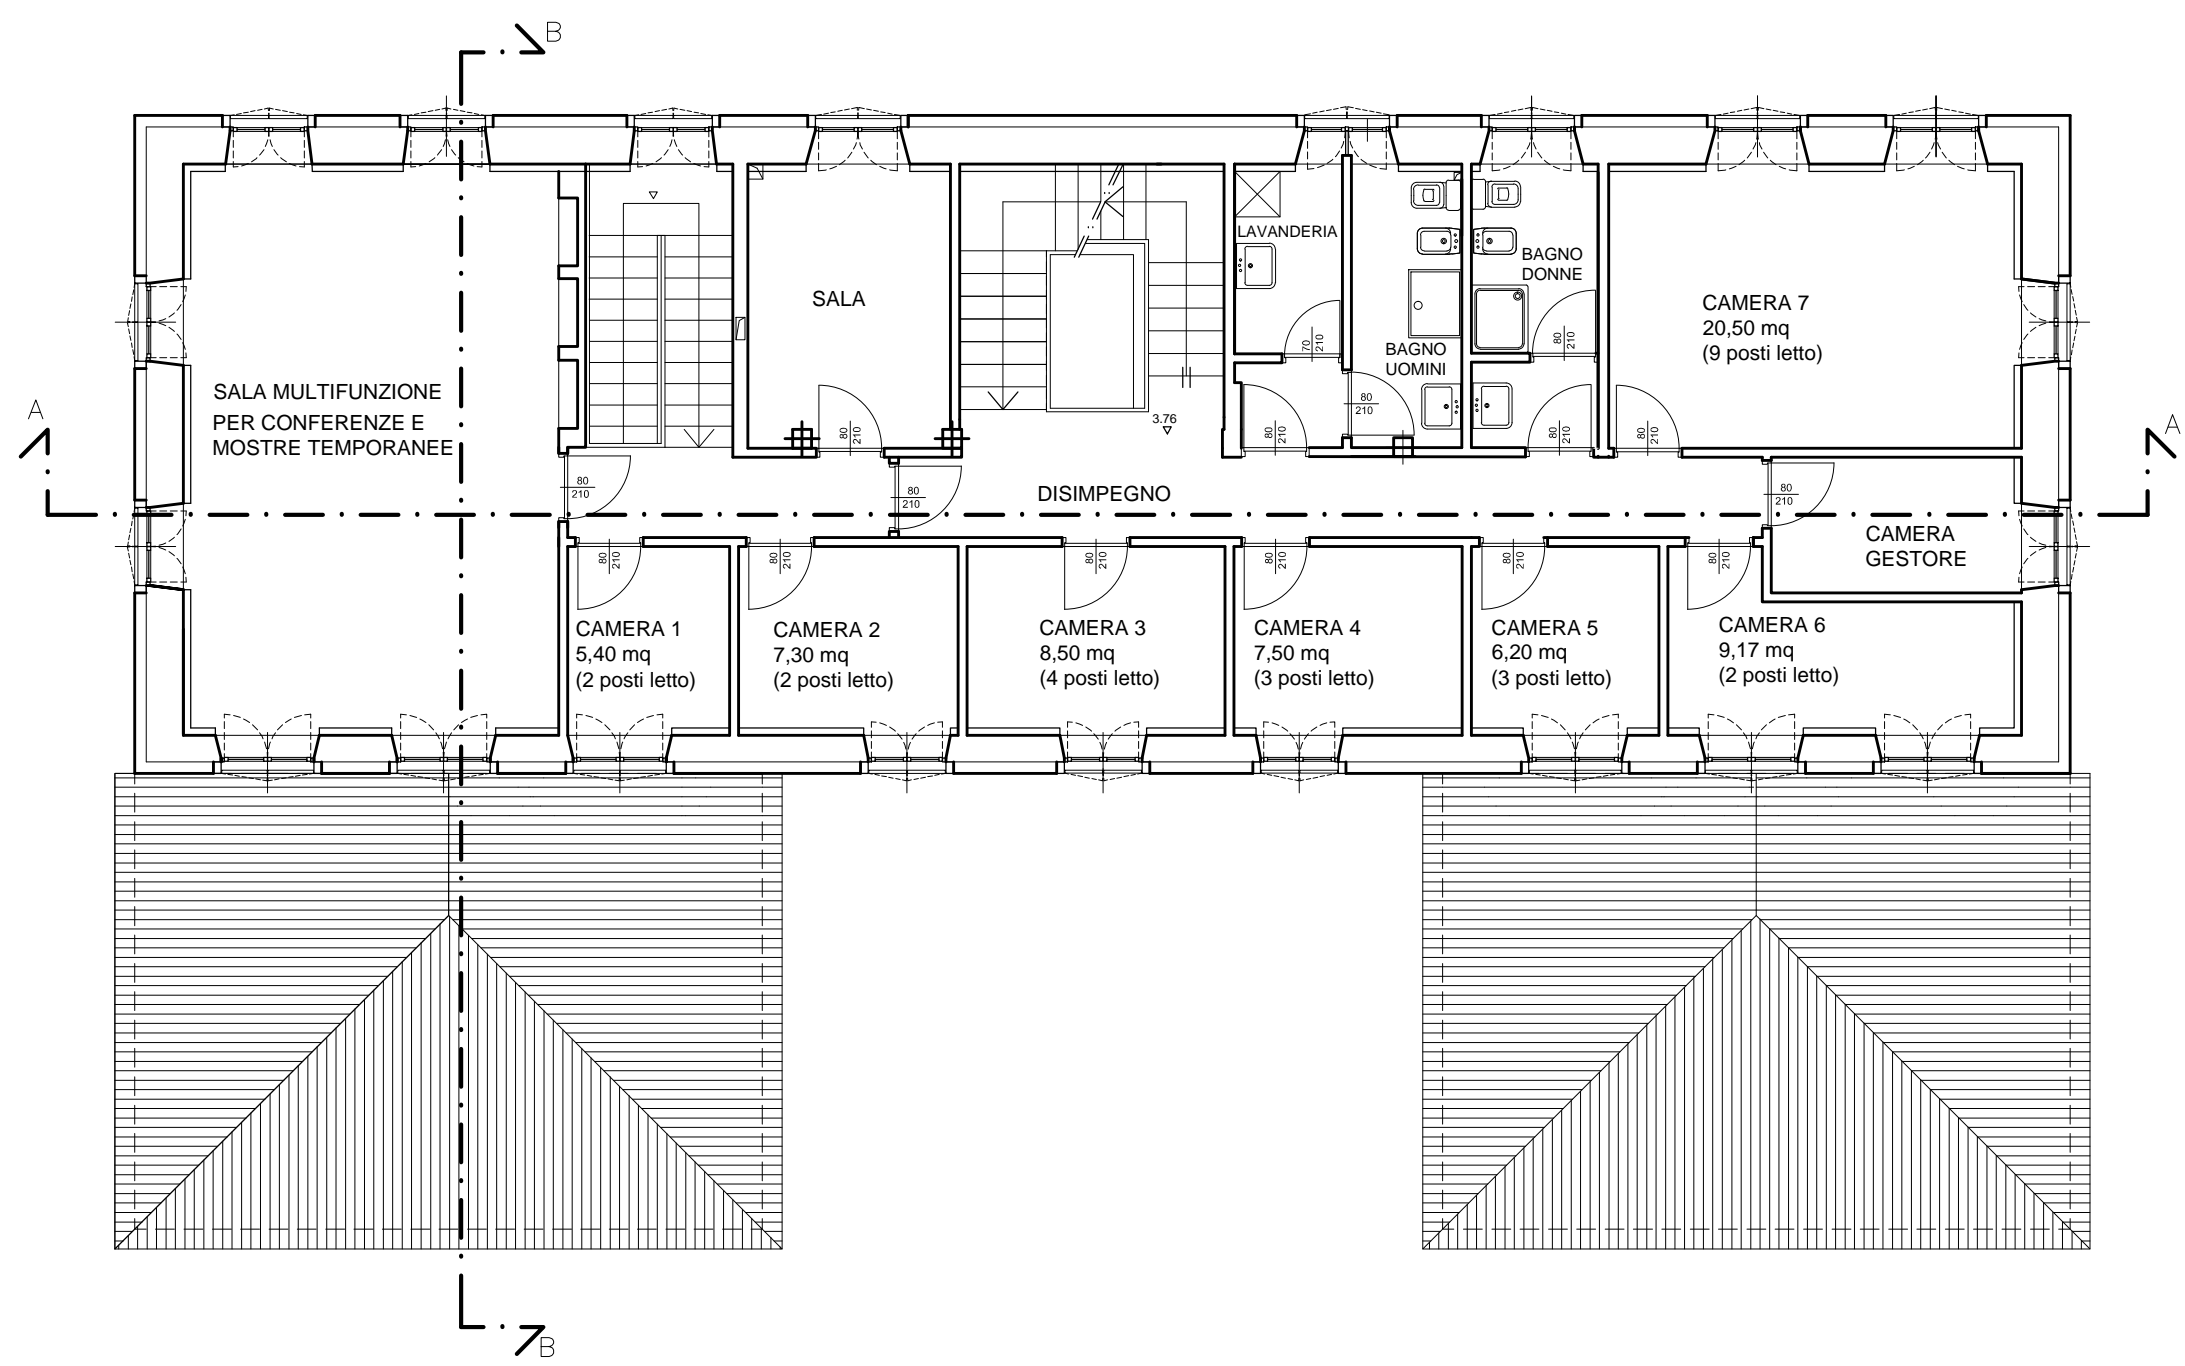

PIANTA PIANO PRIMO

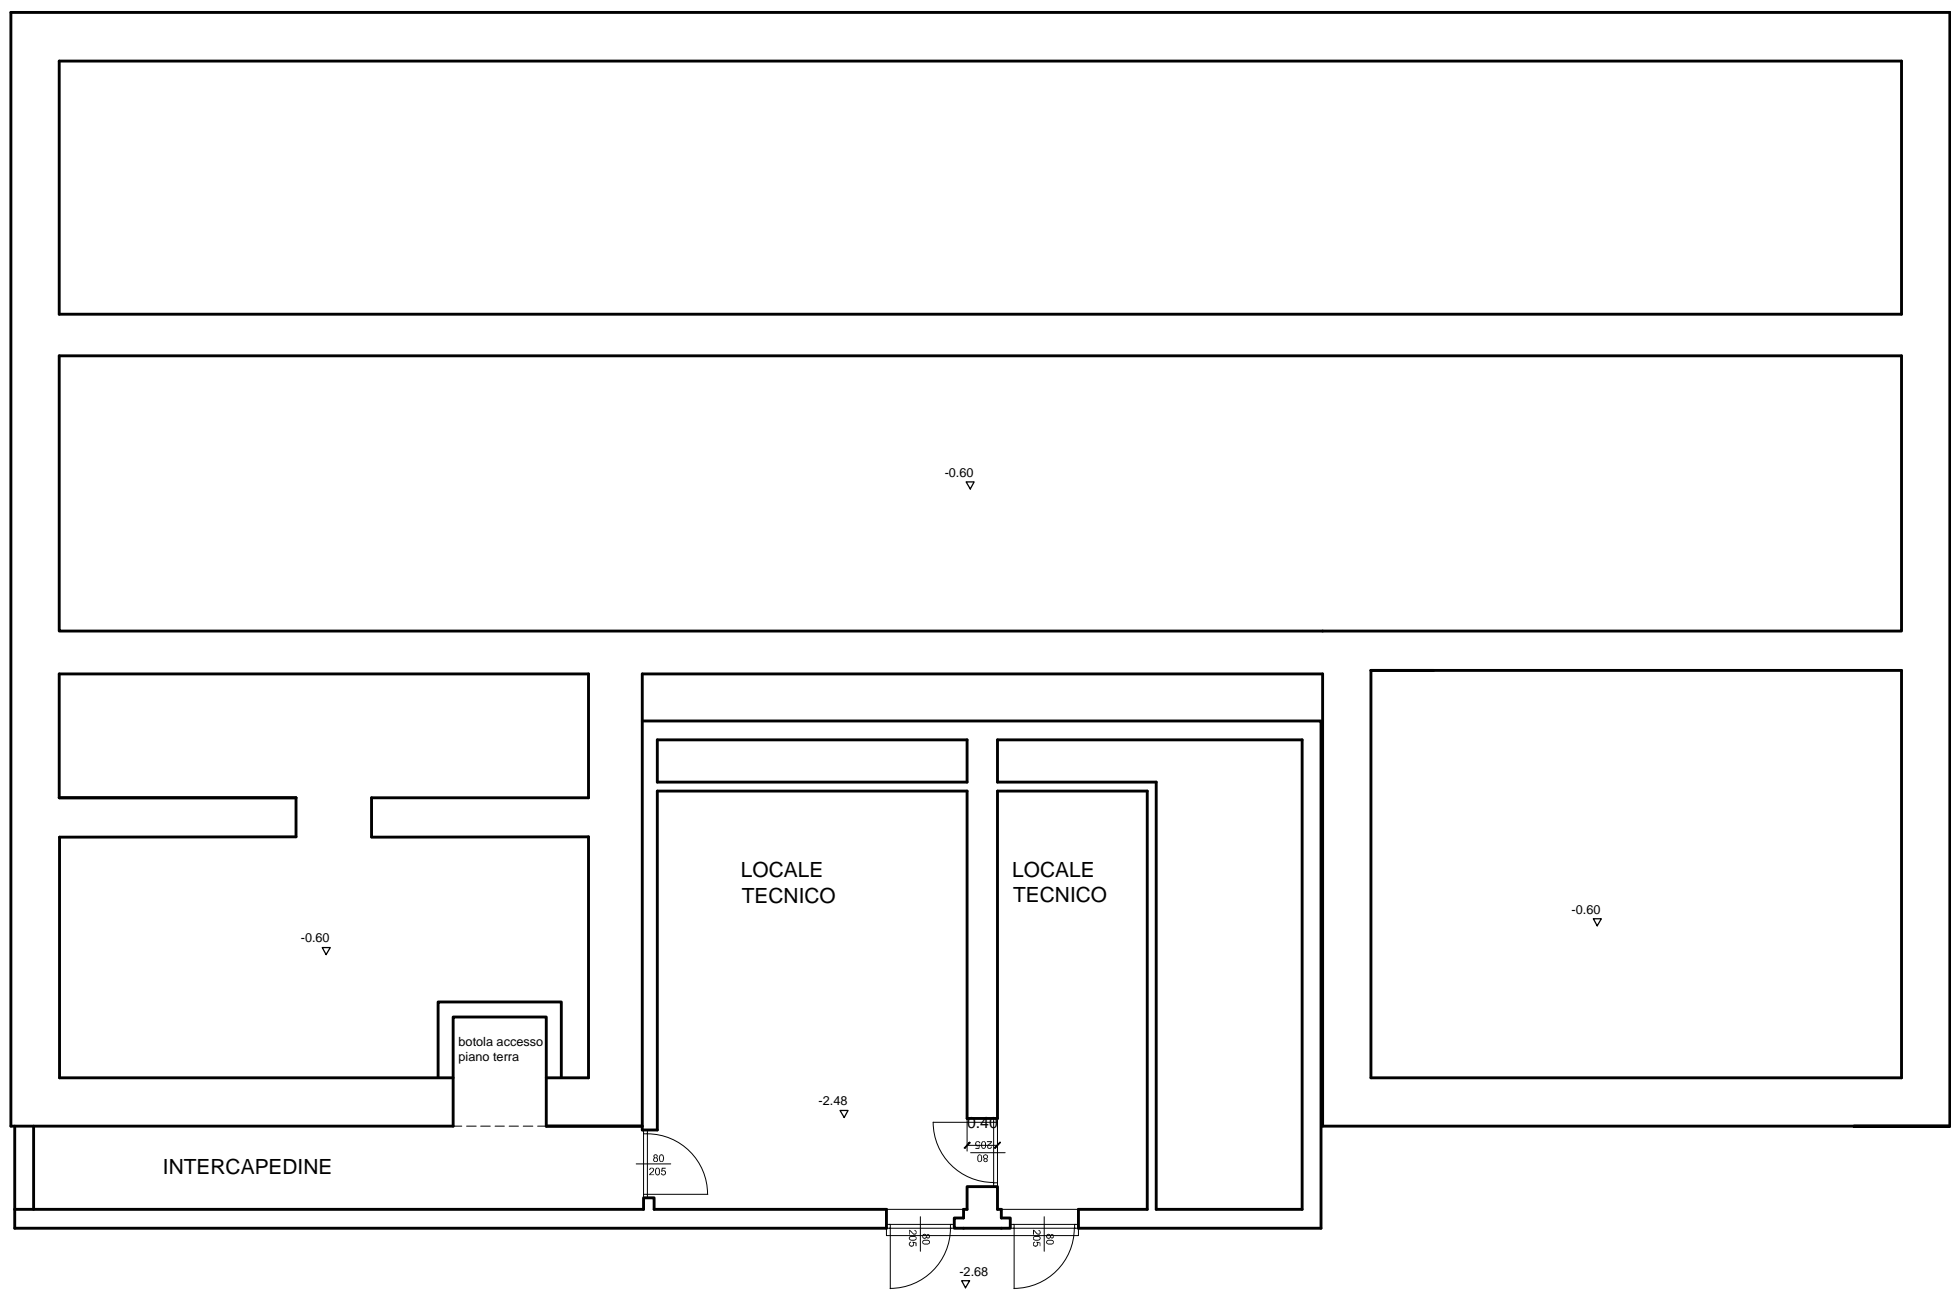

PIANTA PIANO INTERRATO



PROSPETTO SUD