





UNIVERSITA' DEGLI STUDI DI TORINO  
Direzione Sicurezza Logistica e Manutenzione


|  |  |                                   |  |
|--|--|-----------------------------------|--|
| Sede   | Istituto scientifico ANGELO MOSSO<br>Regione Col d'Olen - Alagna Valsesia (VC)   |                                   |  |
| Progetto   | RIQUALIFICAZIONE E VALORIZZAZIONE DELL'ISTITUTO ANGELO MOSSO, DEL SUO SPAZIO MUSEALE E DELL'AREA ESTERNA AI FINI DELLA SALVAGUARDIA DELL'ECOSISTEMA E DELLA PIENA FRUIZIONE PUBBLICA DEL COMPLESSO |                                   |  |
| n. tavola  | Titolo tavola<br><b>AR.03</b><br>PLANIMETRIA GENERALE SOVRAPPOSIZIONI  |                                   |  |
| Data:  | Scala:   | File:                             |  |
| 23/02/2020   | 1:100  |                                   |  |
| Coordinatore di Progetto: arch. Rosita Perticaro                   |  |                                   |  |
| Progetto Architettonico: arch. Rosita Perticaro                    |  |                                   |  |
| Collaboratori: arch. M. Chiara Piano - arch. M. Consiglia Torsello |  |                                   |  |
| Impianti Elettrici e Speciali: Antonio Cavalcante                  |  |                                   |  |
| Impianti Termici: ing. Andrea Tartaglino                           |  |                                   |  |
| Il Responsabile del Procedimento<br>Ing. Sandro Petruzzi           |  |                                   |  |
| N. Prot.   |  | Il Rettore<br>Prof. Stefano Geuna |  |

DEMOLIZIONI


COSTRUZIONI

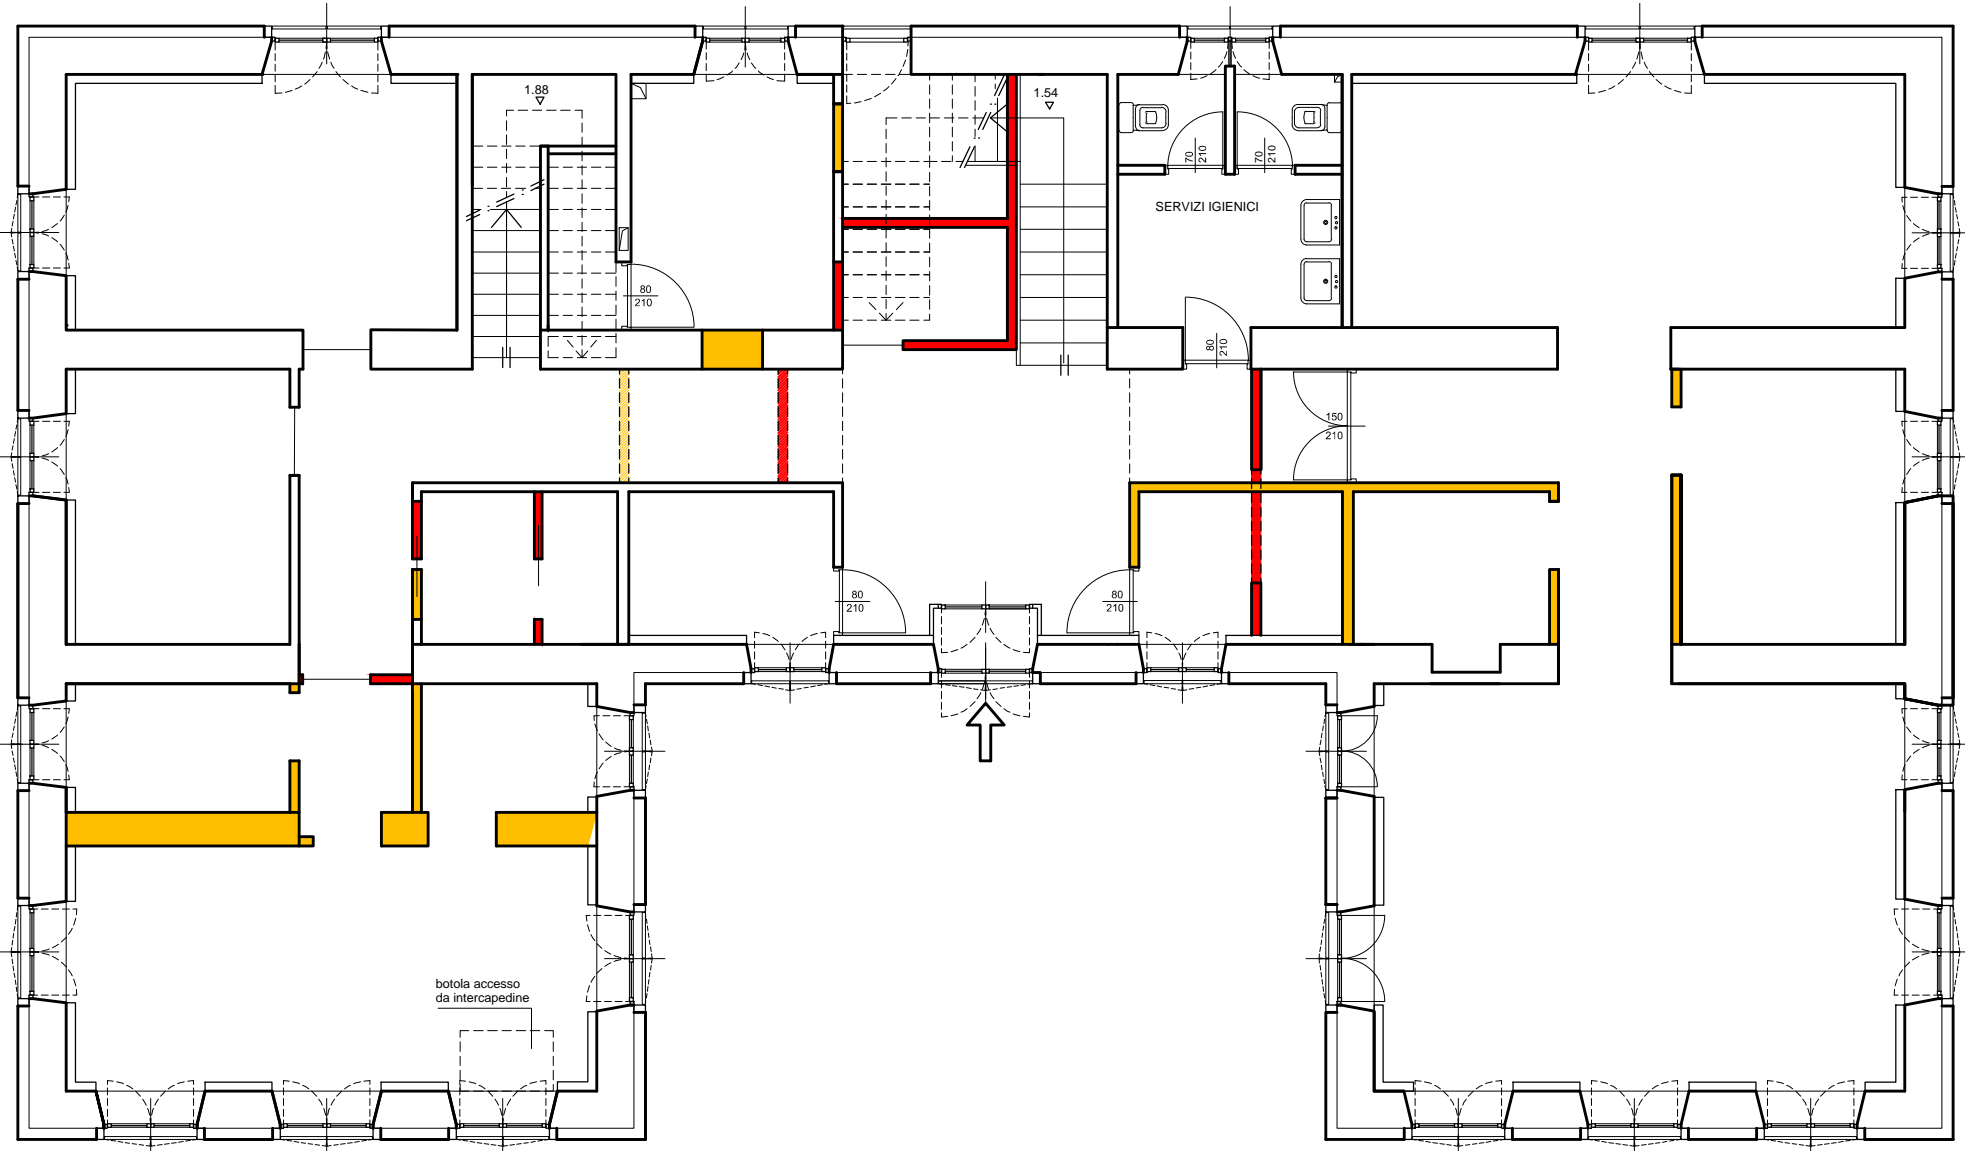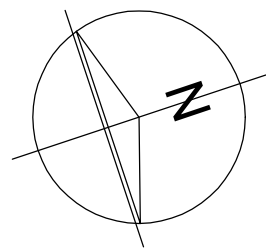

PIANTA PIANO TERRA

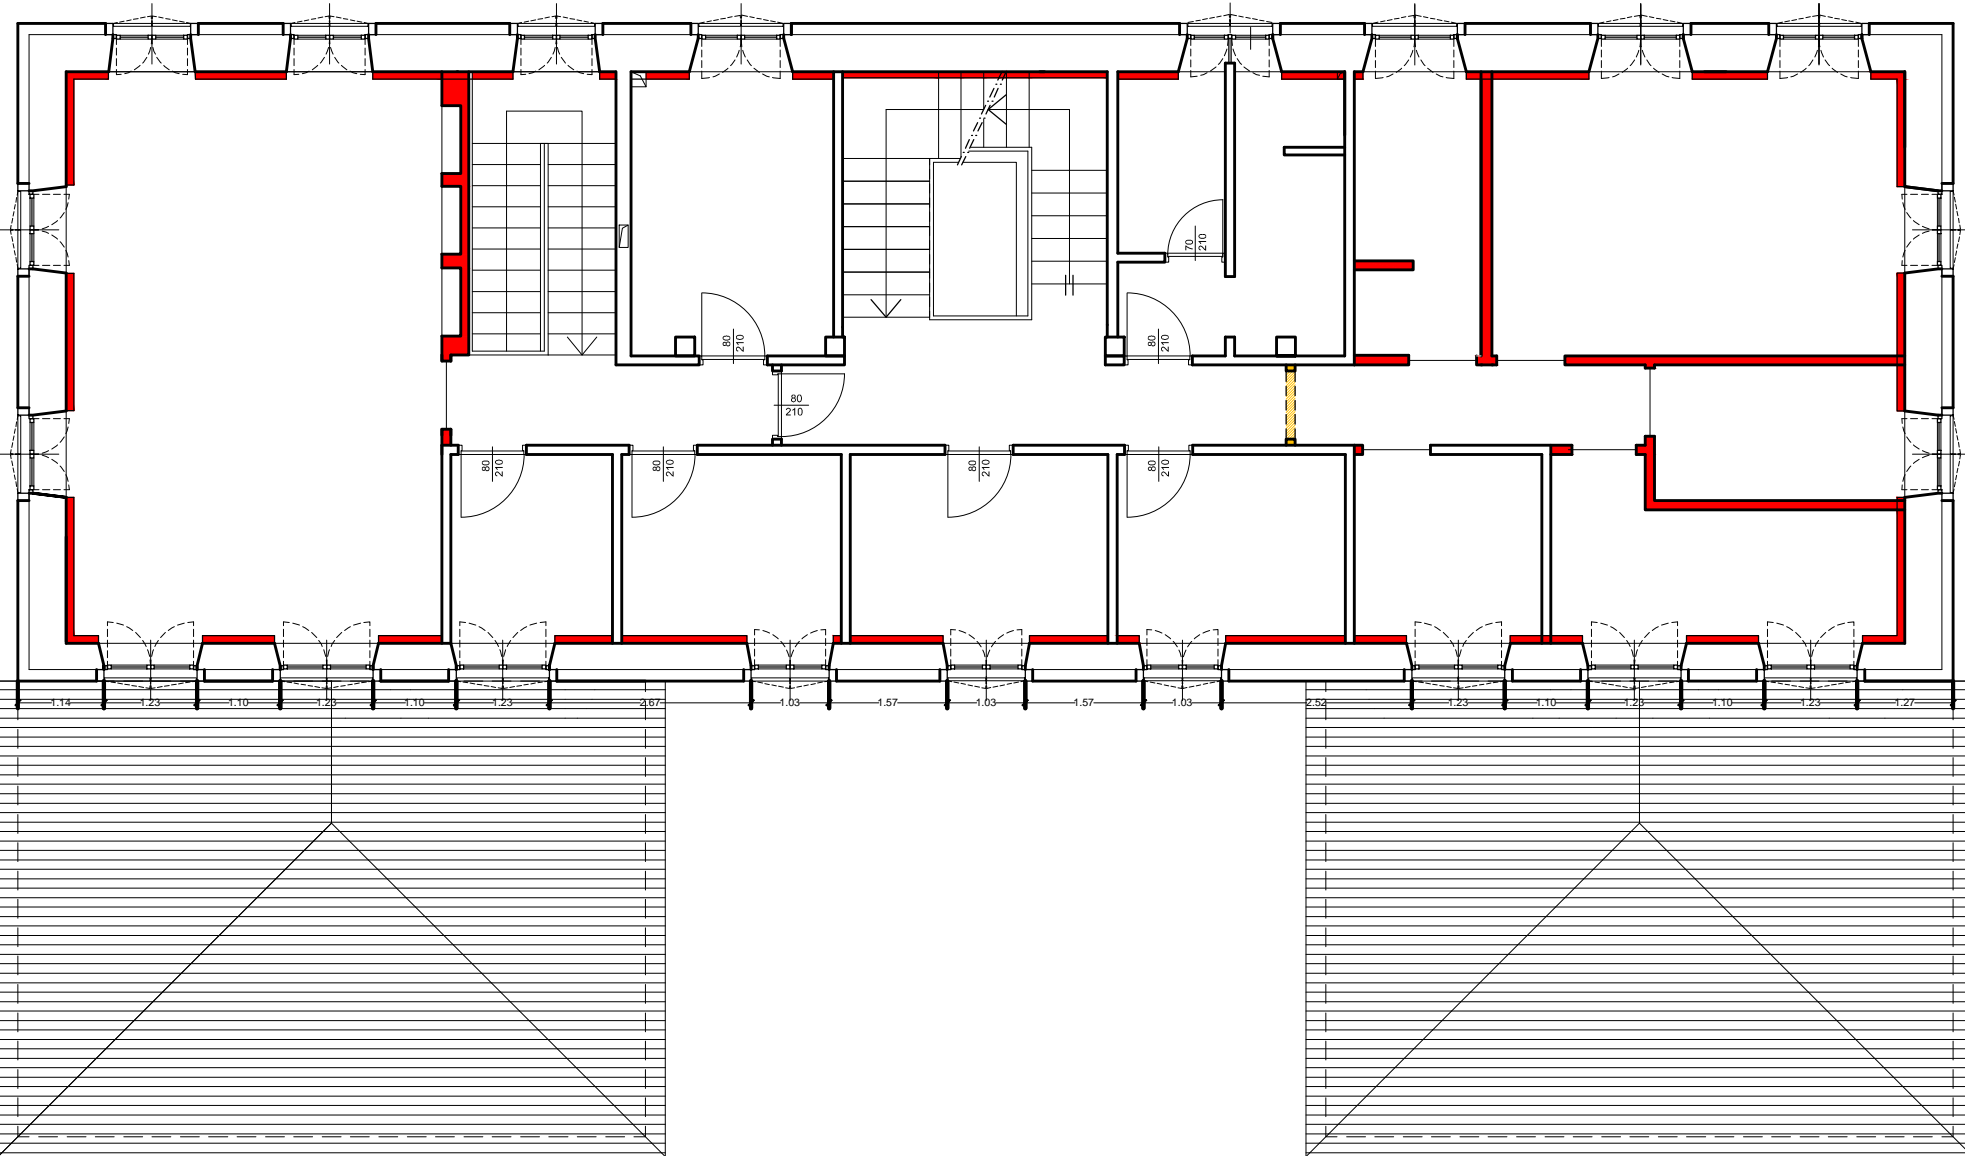

PIANTA PIANO PRIMO

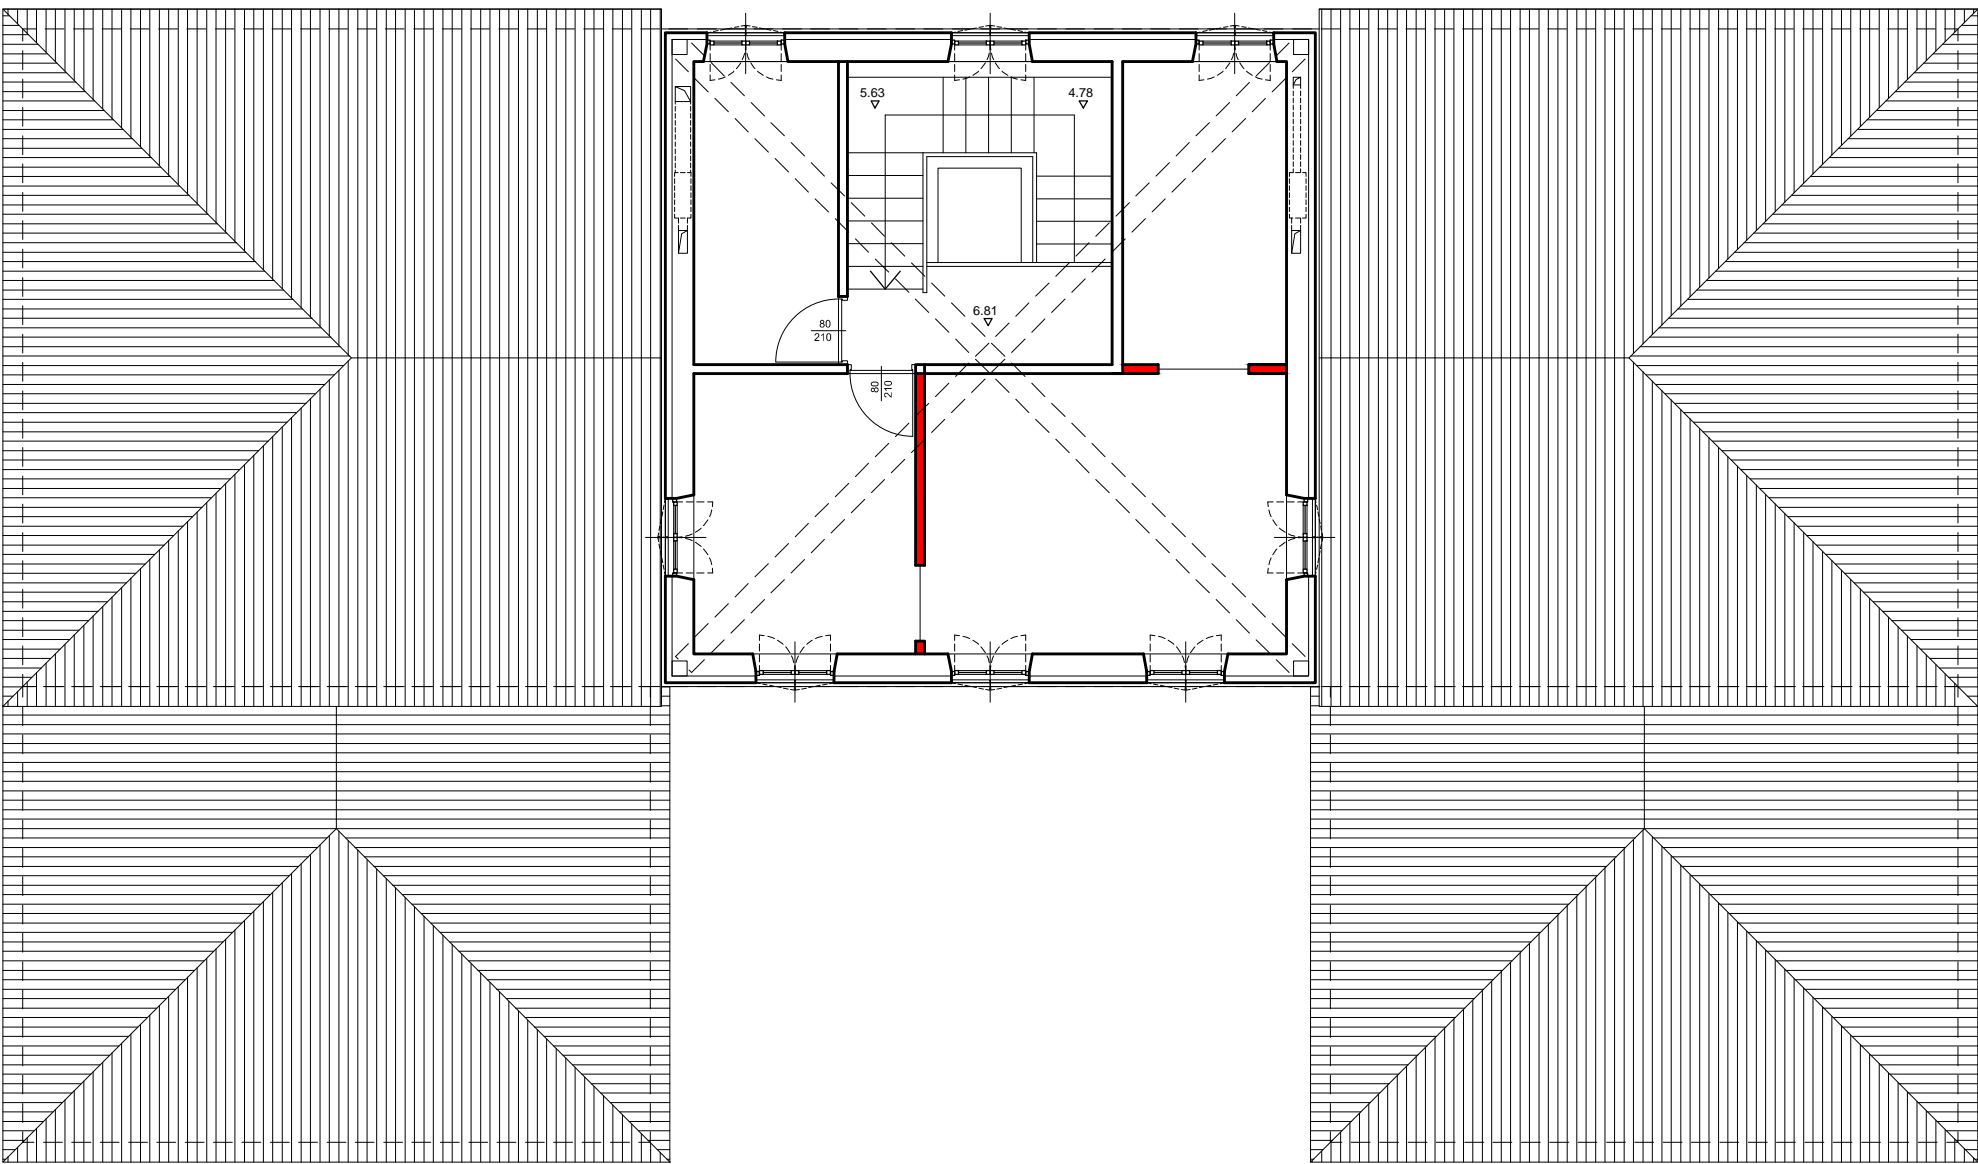

PIANTA PIANO SECONDO