

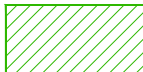


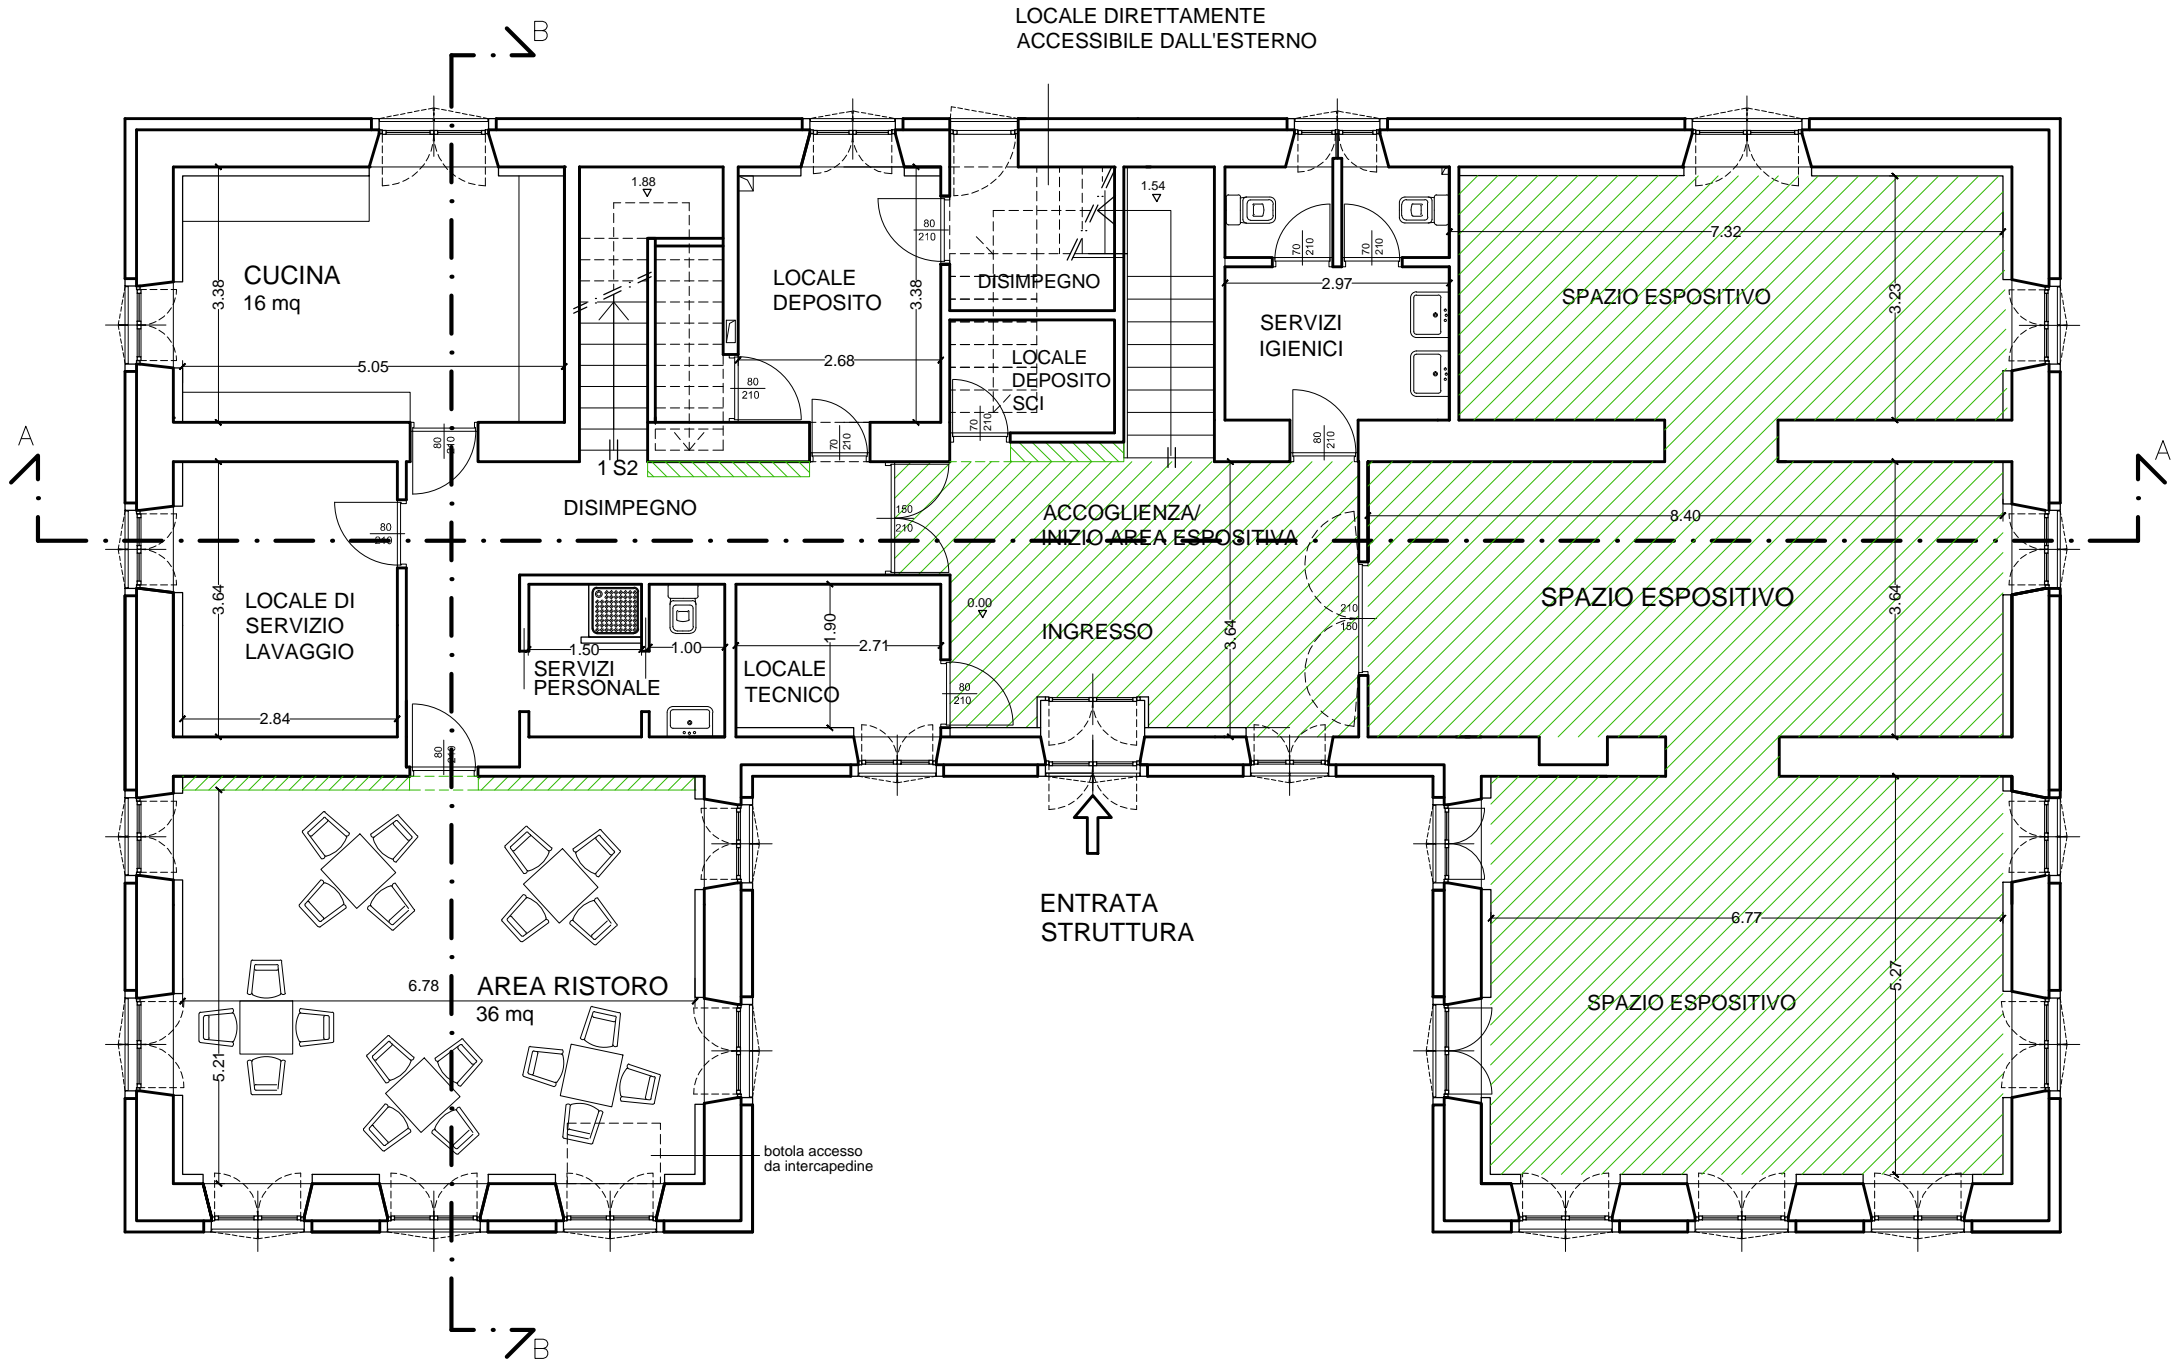


UNIVERSITA' DEGLI STUDI DI TORINO
Direzione Sicurezza Logistica e Manutenzione

Sede	Istituto scientifico ANGELO MOSSO Regione Col d'Olen - Alagna Valsesia (VC)		
Progetto	RIQUALIFICAZIONE E VALORIZZAZIONE DELL'ISTITUTO ANGELO MOSSO, DEL SUO SPAZIO MUSEALE E DELL'AREA ESTERNA AI FINI DELLA SALVAGUARDIA DELL'ECOSISTEMA E DELLA PIENA FRUIZIONE PUBBLICA DEL COMPLESSO		
n. tavola	Titolo tavola AR.04 PROGETTO ARCHITETTONICO PIANTE CON ARREDI		
Data:	Scala:	File:	
23/02/2020	1:100		
Coordinatore di Progetto: arch. Rosita Perticaro			
Progetto Architettonico: arch. Rosita Perticaro			
Collaboratori: arch. M. Chiara Piano - arch. M. Consiglia Torsello			
Impianti Elettrici e Speciali: Antonio Cavalcante			
Impianti Termici: ing. Andrea Tartaglino			
Il Responsabile del Procedimento Ing. Sandro Petruzzi			
N. Prot.		Il Rettore Prof. Stefano Geuna	


 ZONE ED ELEMENTI ESPOSITIVI
dettagli tav. AR.06

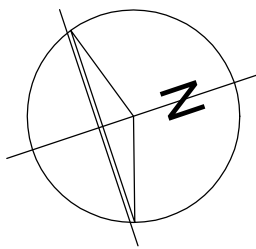

PIANTA PIANO TERRA

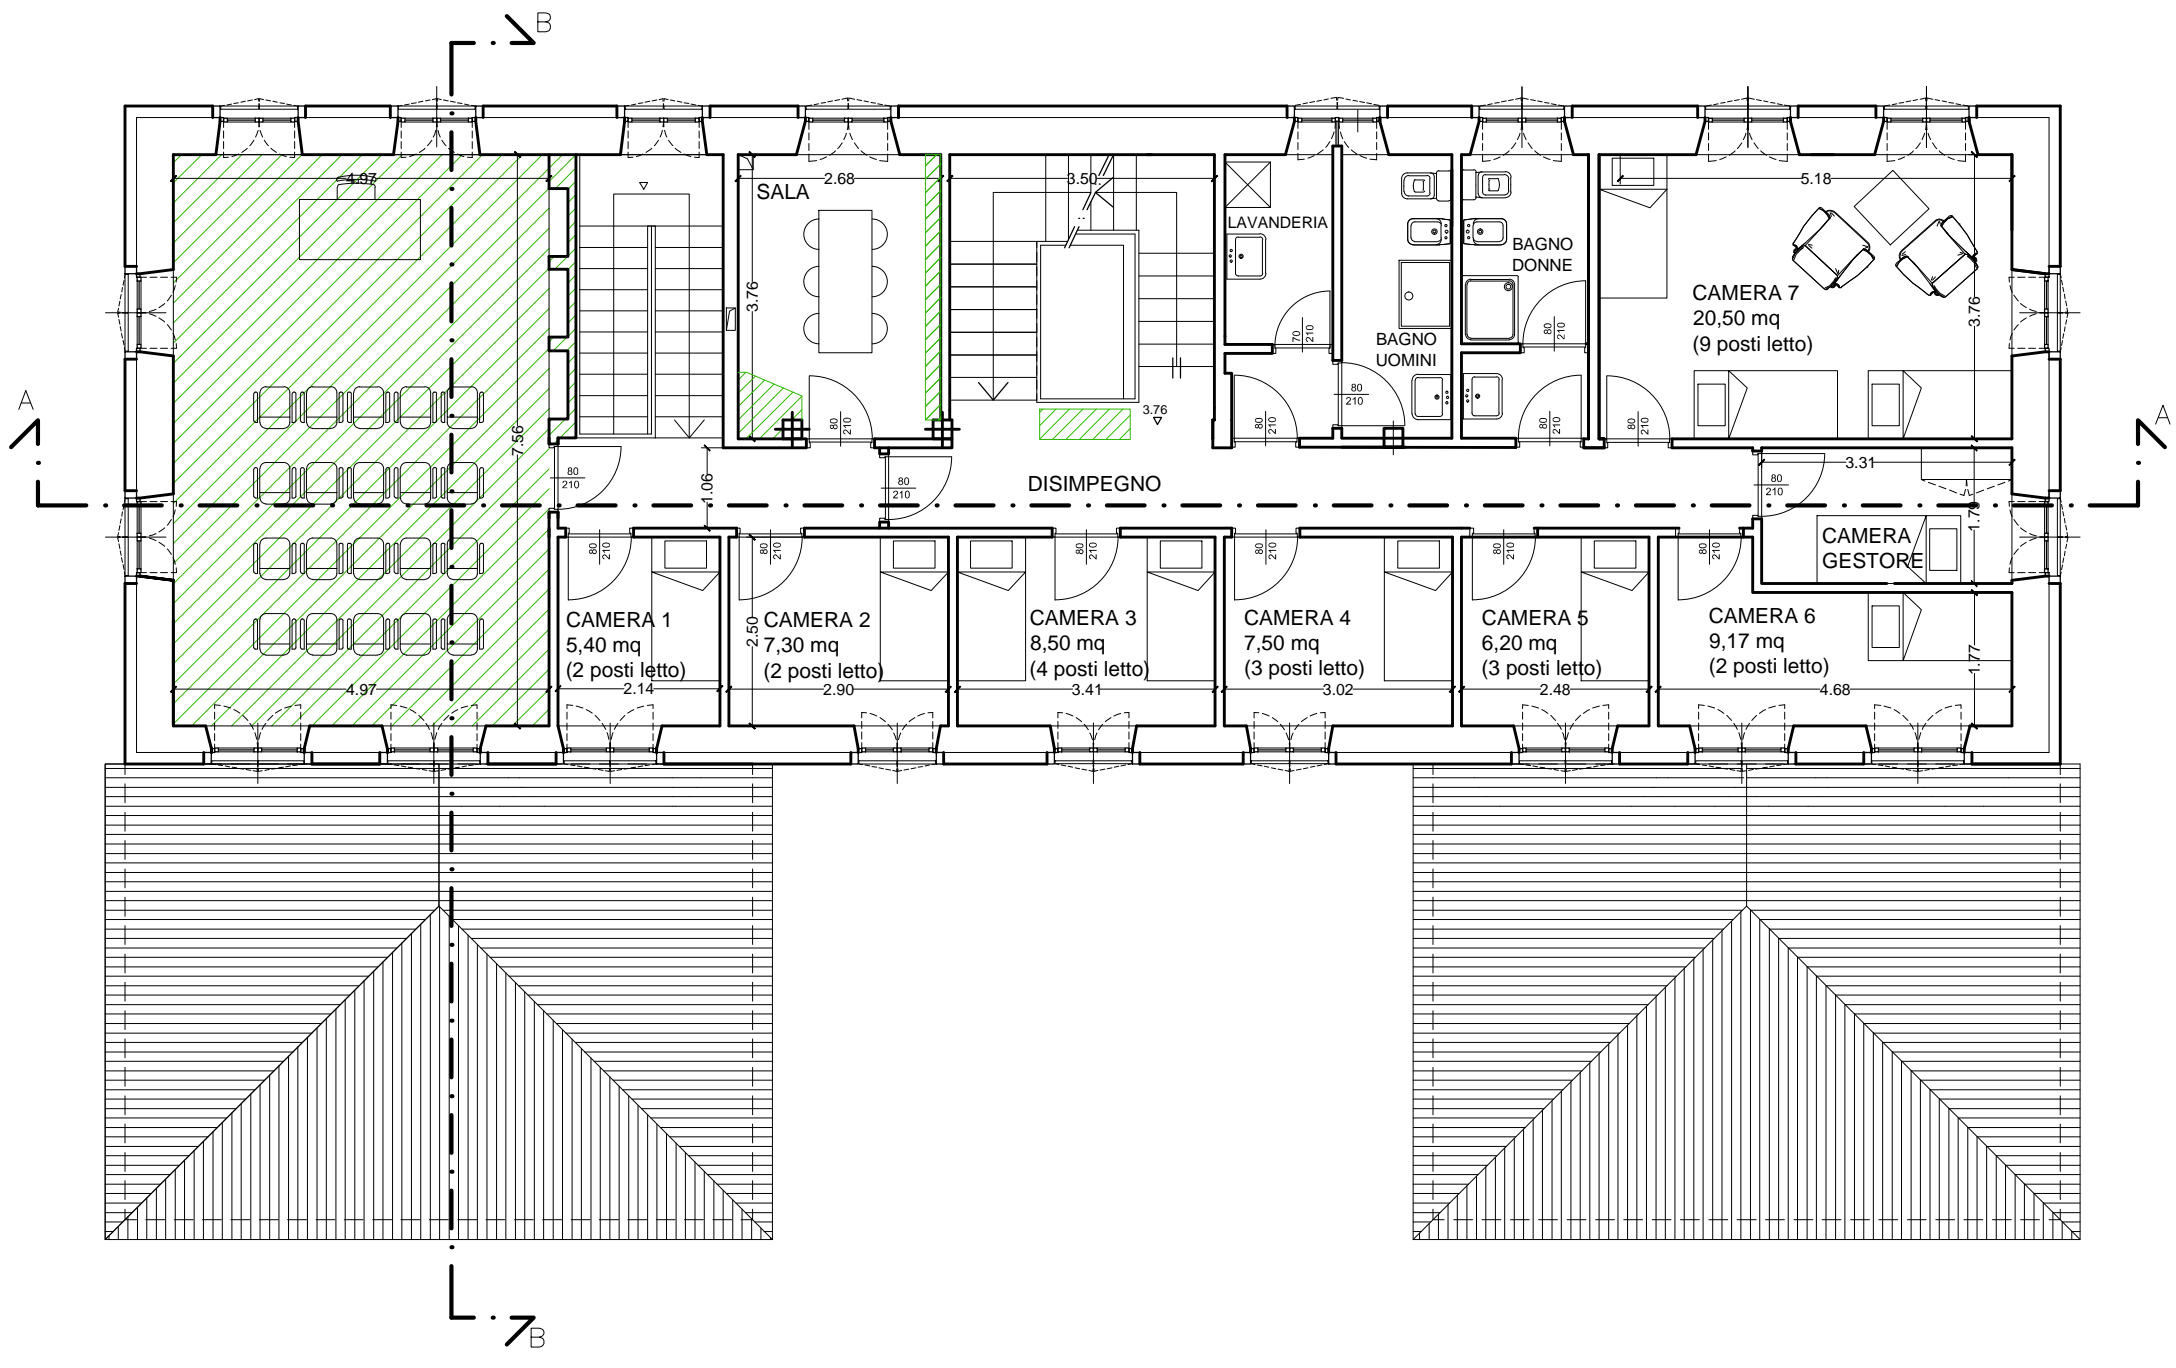

PIANTA PIANO PRIMO

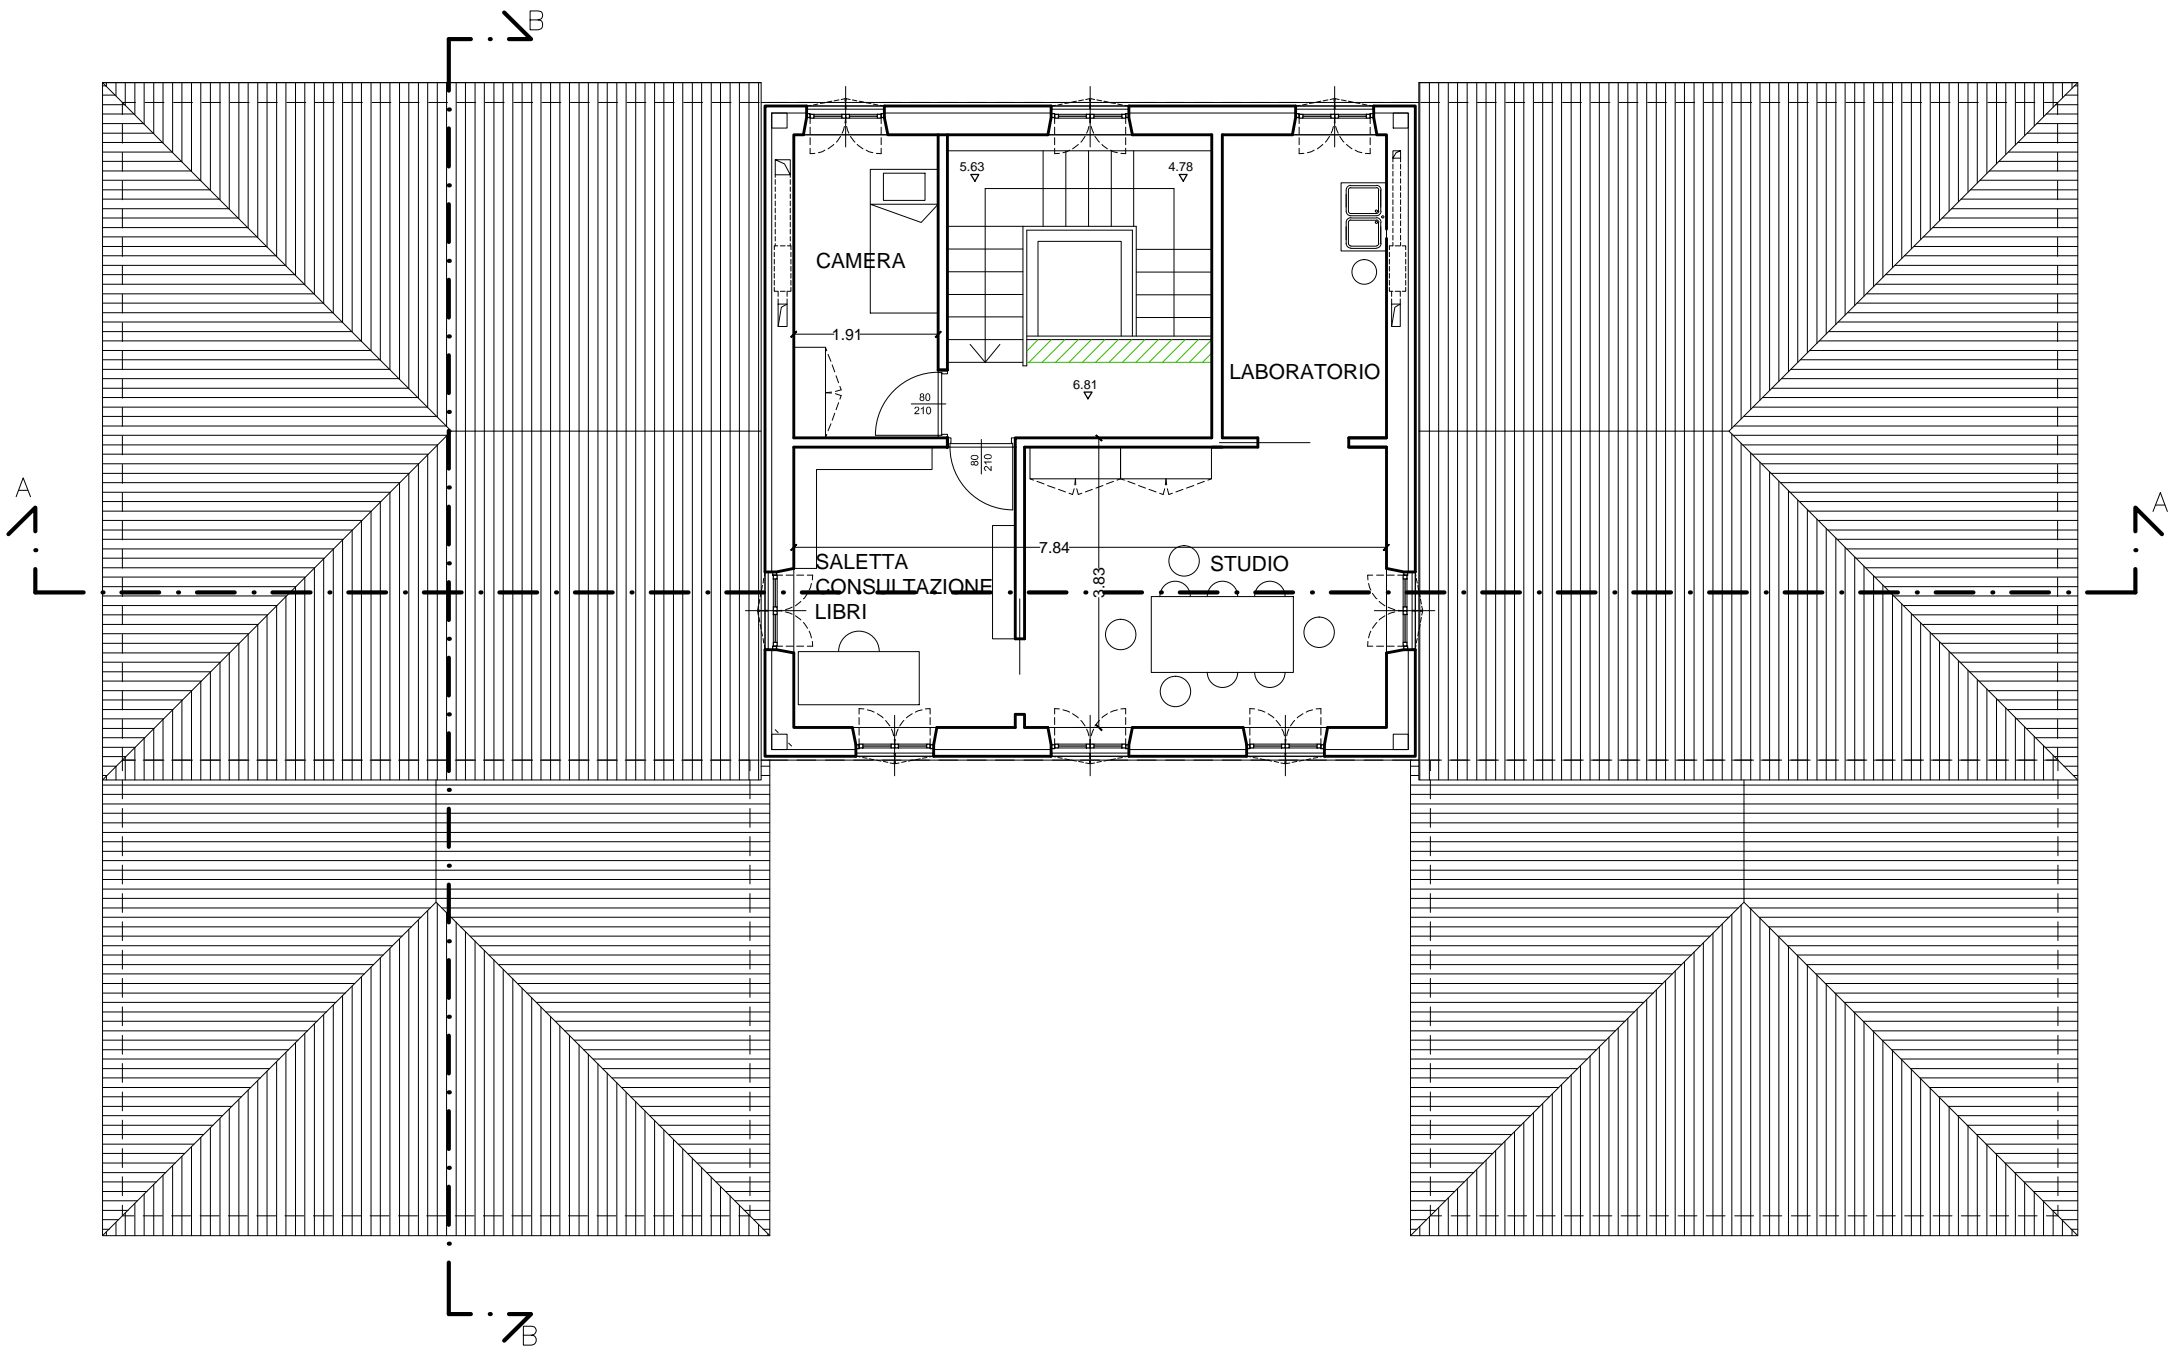

PIANTA PIANO SECONDO