



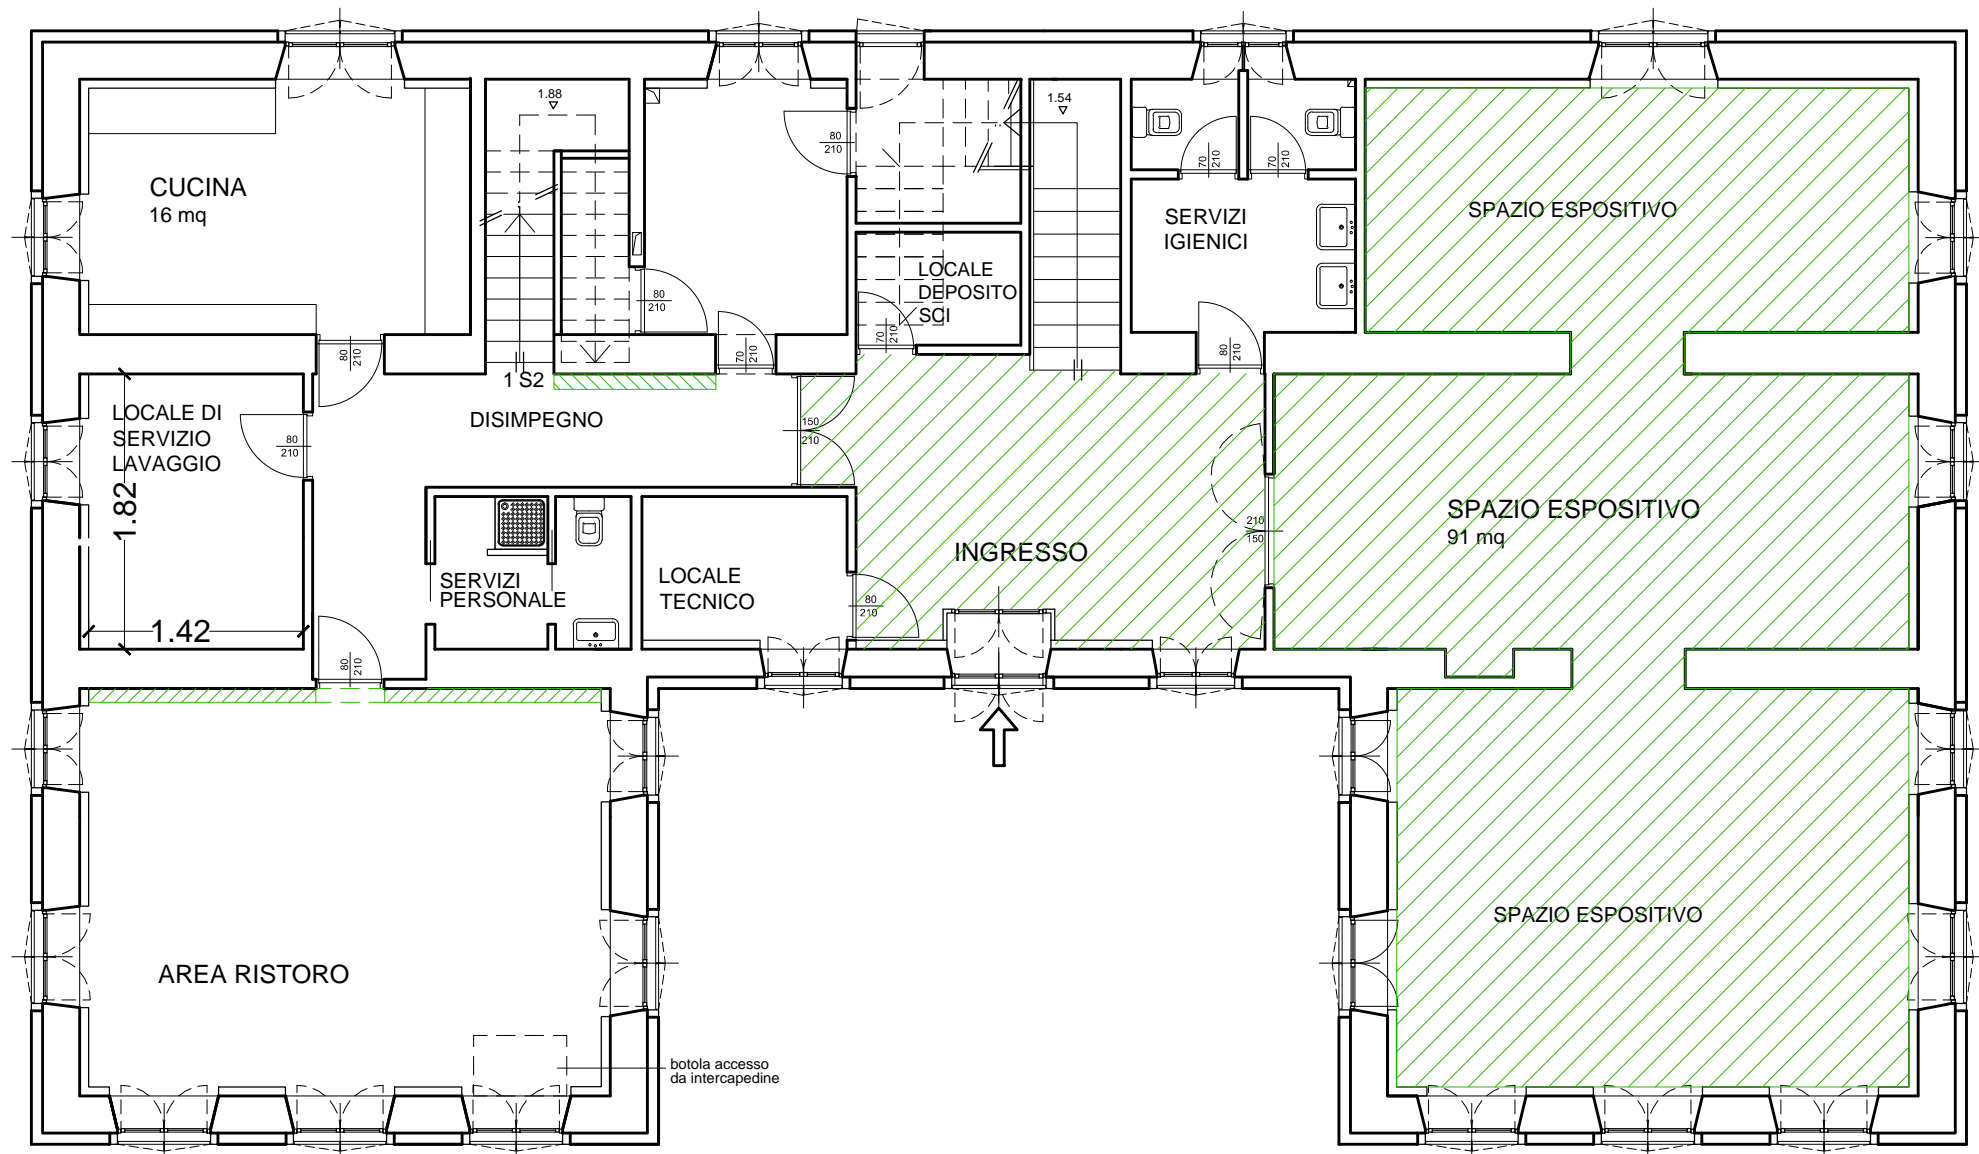


UNIVERSITA' DEGLI STUDI DI TORINO
Direzione Sicurezza Logistica e Manutenzione


Sede	Istituto scientifico ANGELO MOSSO Regione Col d'Olen - Alagna Valsesia (VC)		
Progetto	RIQUALIFICAZIONE E VALORIZZAZIONE DELL'ISTITUTO ANGELO MOSSO, DEL SUO SPAZIO MUSEALE E DELL'AREA ESTERNA AI FINI DELLA SALVAGUARDIA DELL'ECOSISTEMA E DELLA PIENA FRUIZIONE PUBBLICA DEL COMPLESSO		
n. tavola	Titolo tavola AR.08 PROGETTO ALLESTIMENTO MUSEALE		
Data:	23/02/2020	Scala:	1:50
Coordinatore di Progetto:	arch. Rosita Pericaro		
Progetto Architettonico:	arch. Rosita Pericaro		
Collaboratori:	arch. M. Chiara Piano - arch. M. Consiglia Torsello		
Impianti Elettrici e Speciali:	Antonio Cavalcante		
Impianti Termici:	ing. Andrea Tartaglino		
Il Responsabile del Procedimento Ing. Sandro Petrucci N. Prot.	Il Rettore Prof. Stefano Geuna		

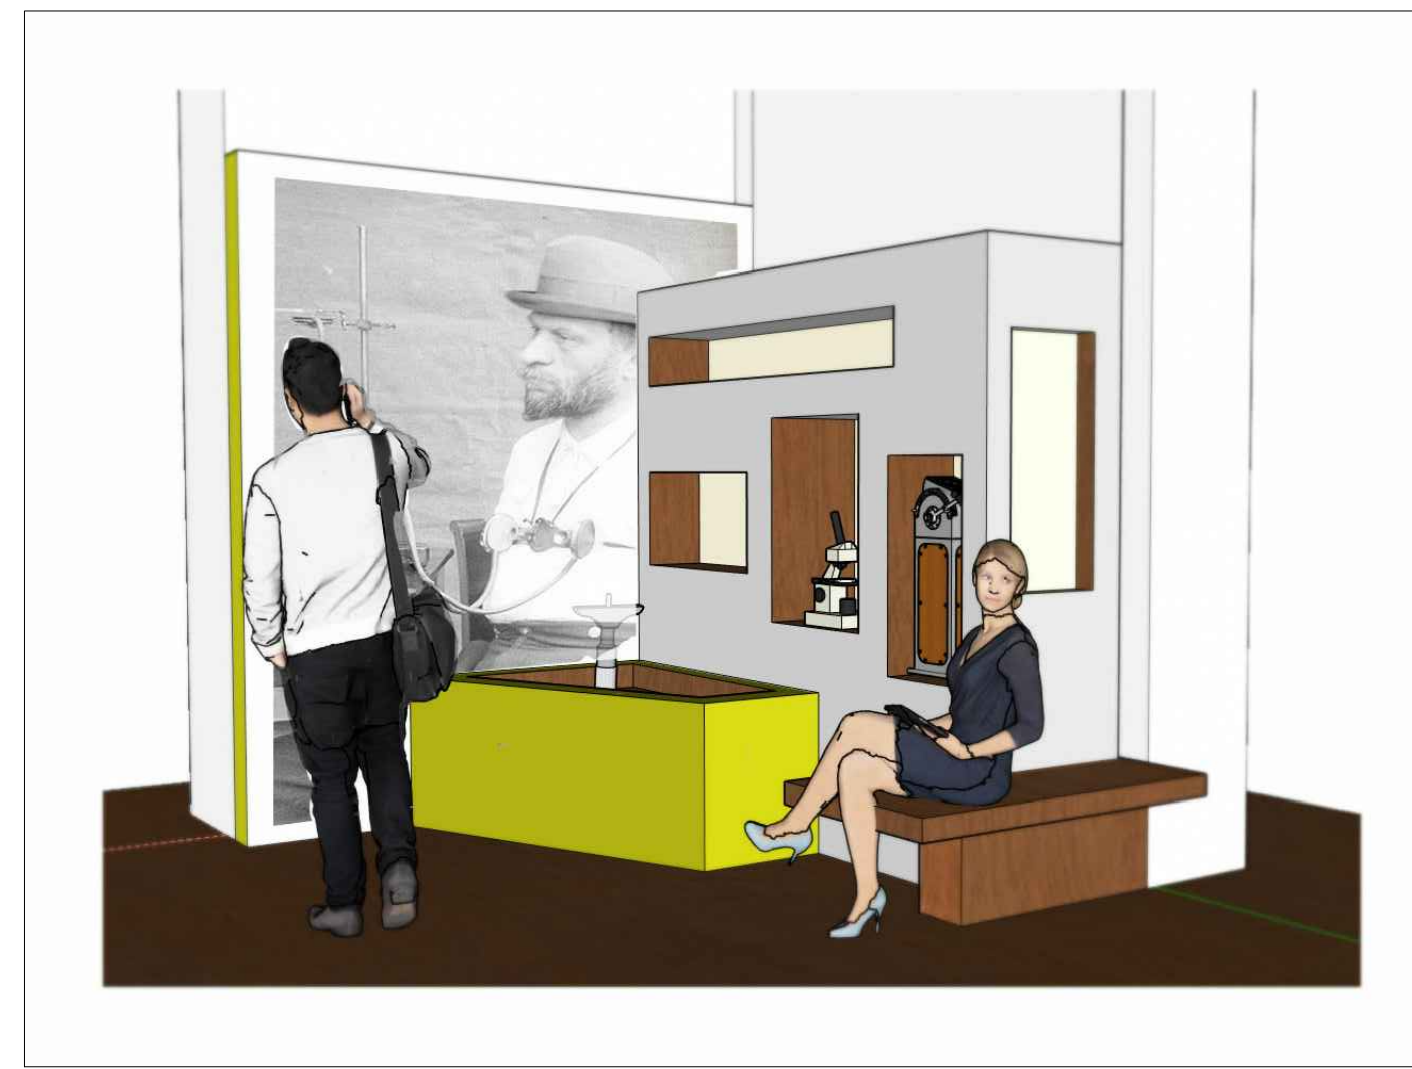

PLANIMETRIA PIANO TERRA

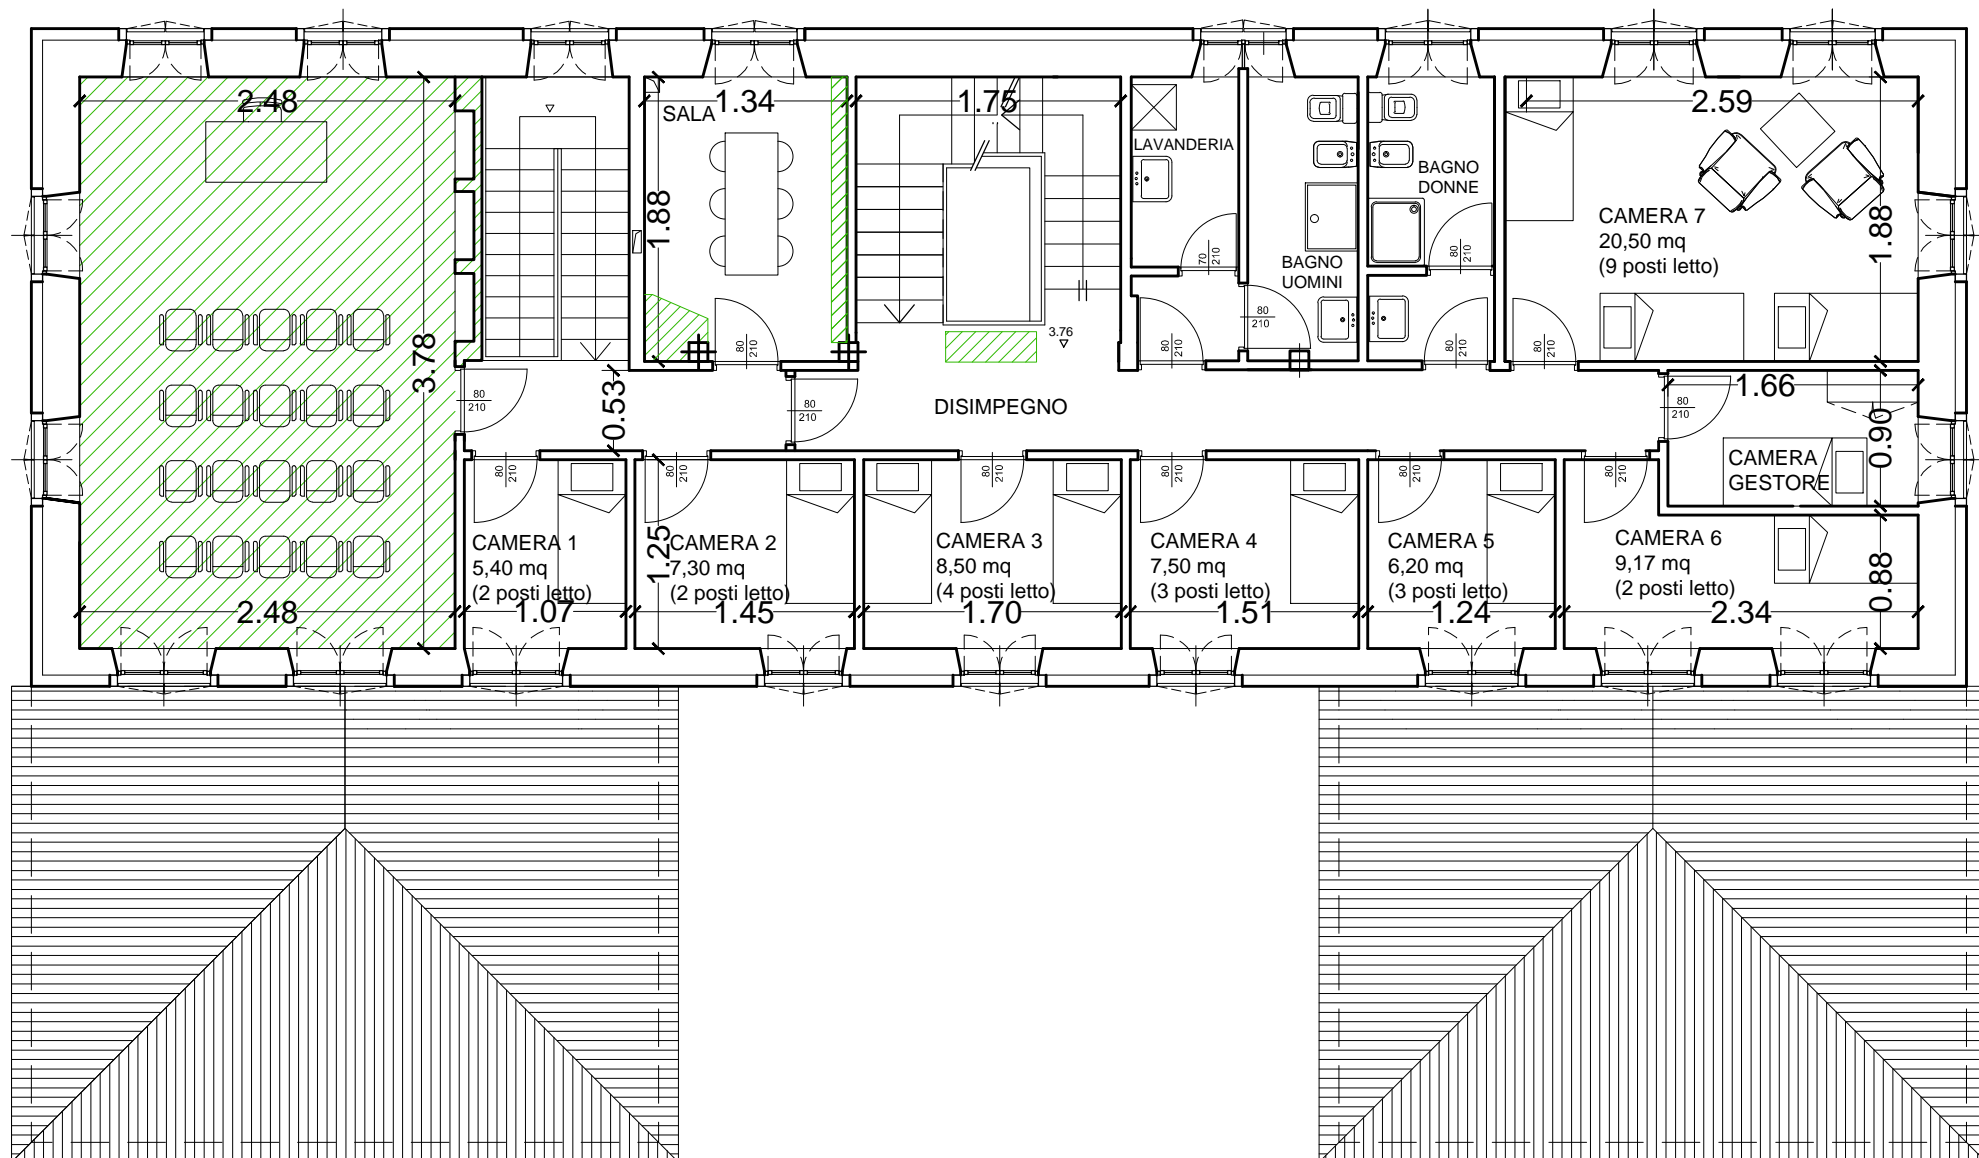


PLANIMETRIA PIANO PRIMO

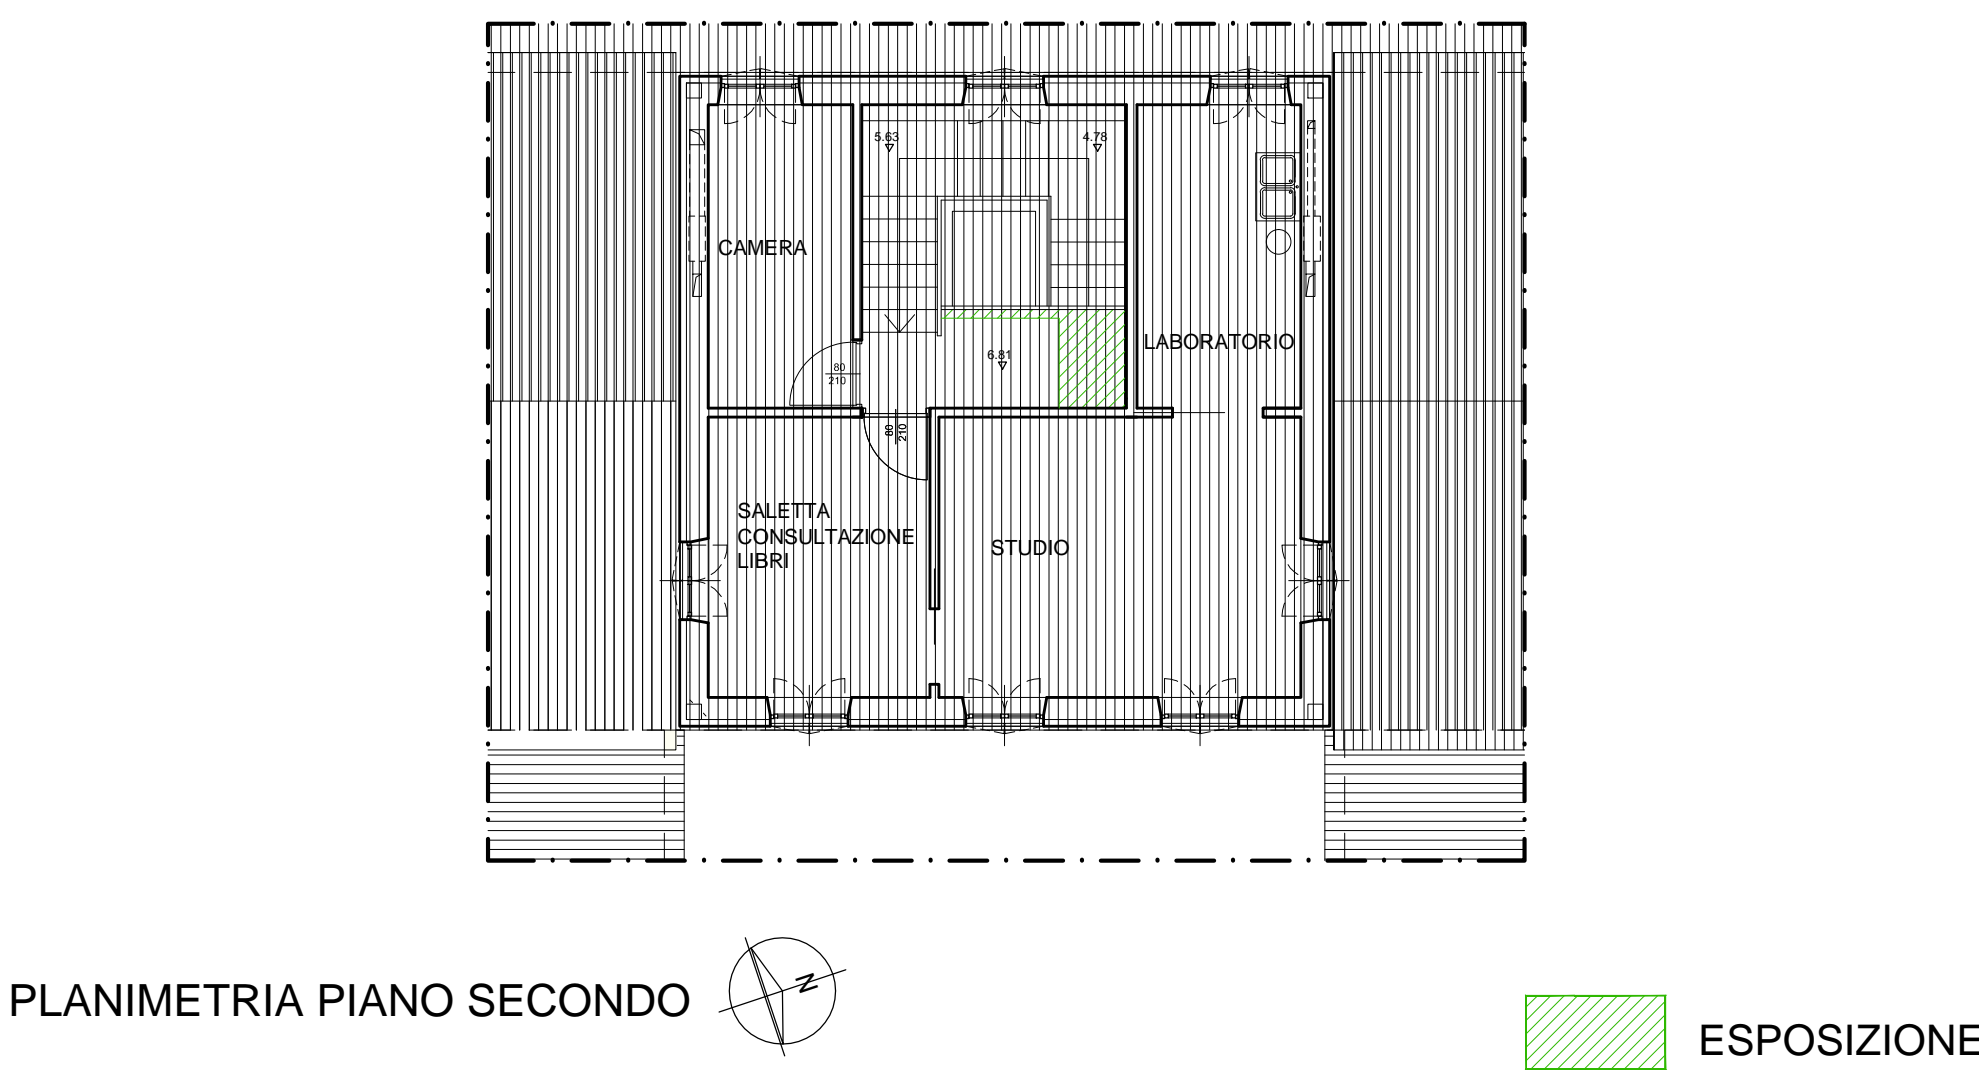

PLANIMETRIA PIANO SECONDO

PLANIMETRIE GENERALI - SCALA 1:100

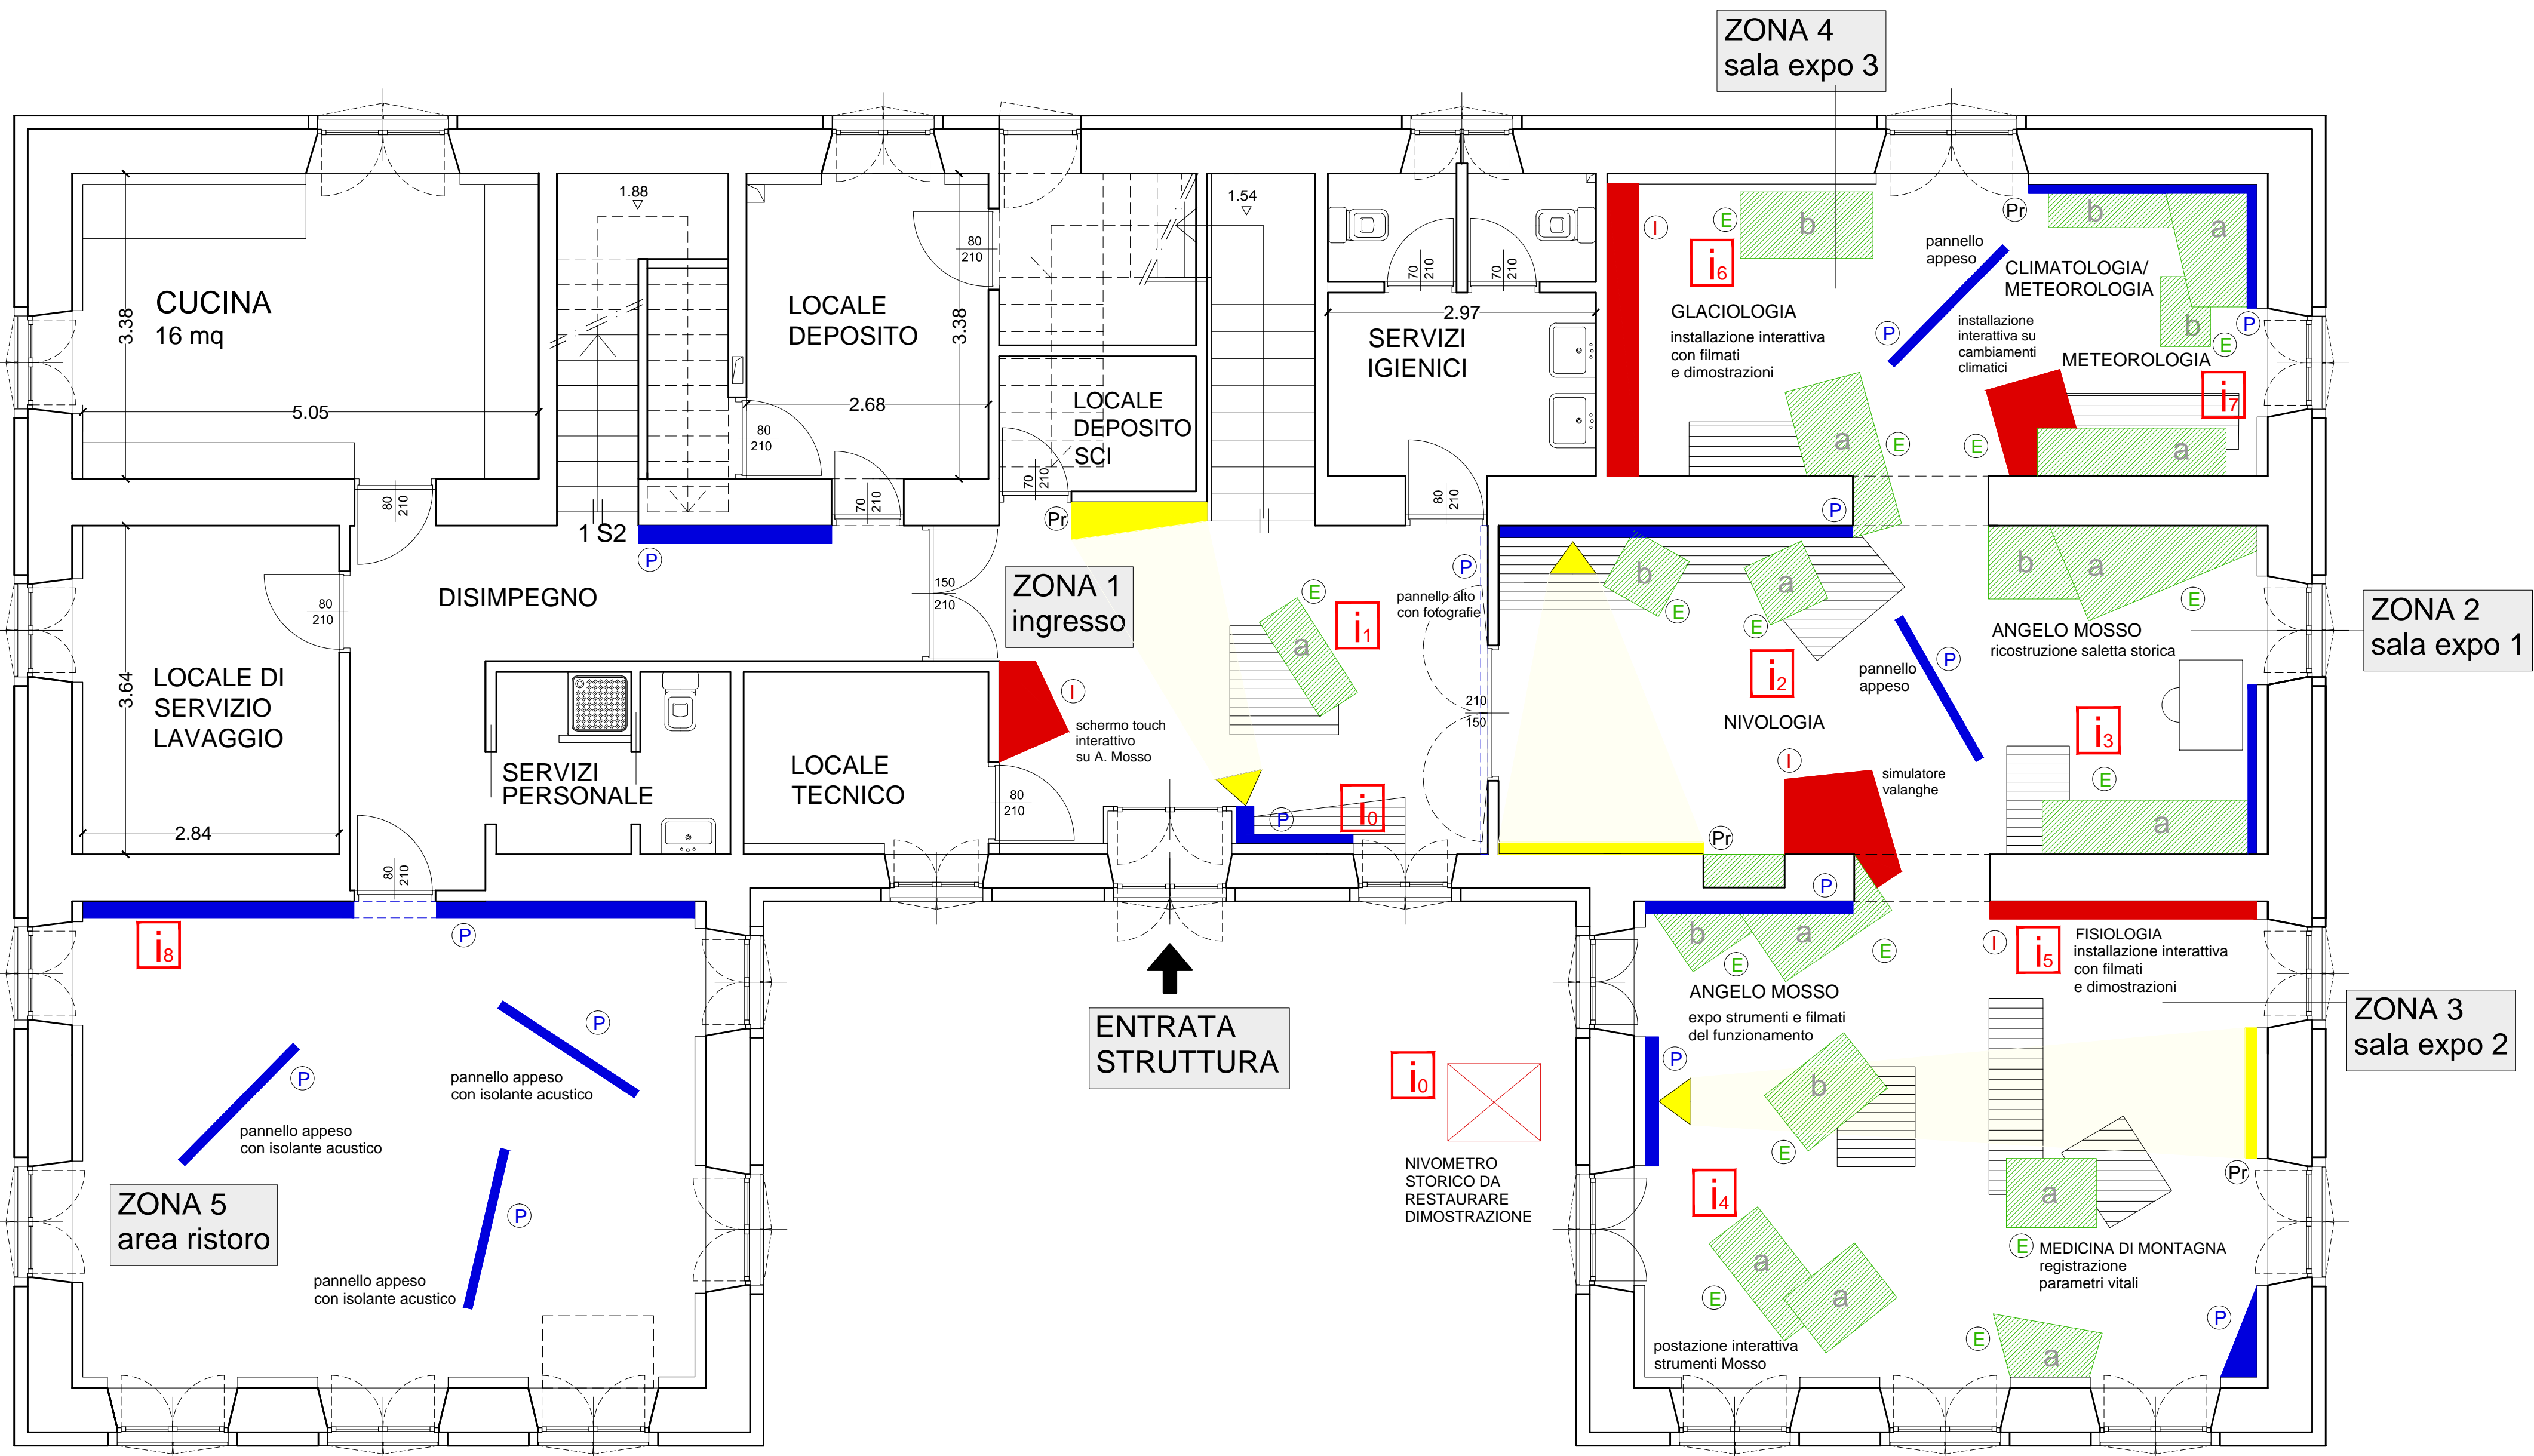

PLANIMETRIA PIANO TERRA - ALLESTIMENTO MUSEALE



PLANIMETRIA PIANO PRIMO - ALLESTIMENTO MUSEALE

	PANNELLI INFORMATIVI CON IMMAGINI O FOTOGRAFIE
	ESPOSITORE ALTO IN CARTONGESSO CON NICCHIE
	ESPOSITORE BASSO IN CARTONGESSO CON NICCHIE
	PANNELLI PER PROIEZIONI
	PANNELLI TOUCH O INSTALLAZIONI INTERATTIVE
	SEDUTE IN LEGNO A DOGHE
	PUNTO INFO DA APP
	PROIETTORE

LEGENDA