





UNIVERSITA' DEGLI STUDI DI TORINO
Direzione Sicurezza Logistica e Manutenzione

Sede	Istituto scientifico ANGELO MOSSO Regione Col d'Olen - Alagna Valsesia (VC)		
Progetto	RIQUALIFICAZIONE E VALORIZZAZIONE DELL'ISTITUTO ANGELO MOSSO, DEL SUO SPAZIO MUSEALE E DELL'AREA ESTERNA AI FINI DELLA SALVAGUARDIA DELL'ECOSISTEMA E DELLA PIENA FRUIZIONE PUBBLICA DEL COMPLESSO		
n. tavola	Titolo tavola AR.09 PROGETTO ARCHITETTONICO RISTRUTTURAZIONE OSSERVATORIO non oggetto di richiesta di finanziamento del Bando del Gal		
Data:	23/02/2020	Scala:	1:100
File:			
Coordinatore di Progetto: arch. Rosita Perticaro			
Progetto Architettonico: arch. Rosita Perticaro			
Collaboratori: arch. M. Chiara Piano - arch. M. Consiglia Torsello			
Impianti Elettrici e Speciali: Antonio Cavaliante			
Impianti Termici: ing. Andrea Tartaglini			
Il Responsabile del Procedimento Ing. Sandro Petruzzi			
N. Prot.		Il Rettore Prof. Stefano Geuna	


PLANIMETRIA GENERALE

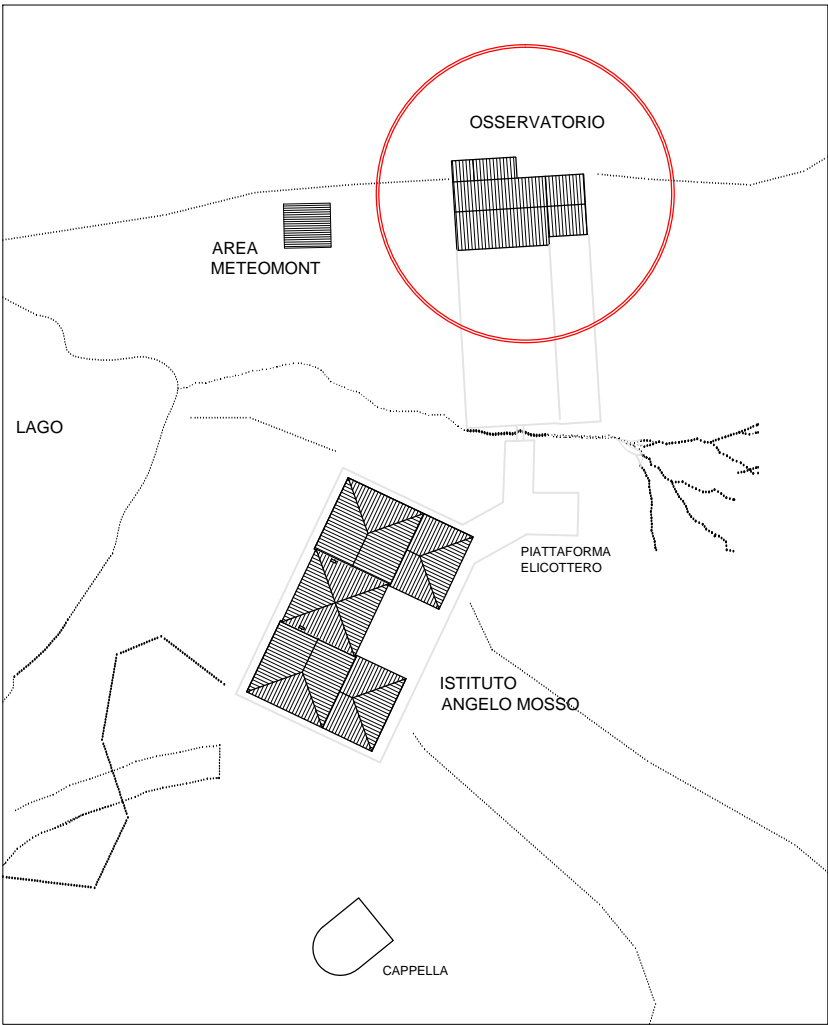

PROSPETTO SUD

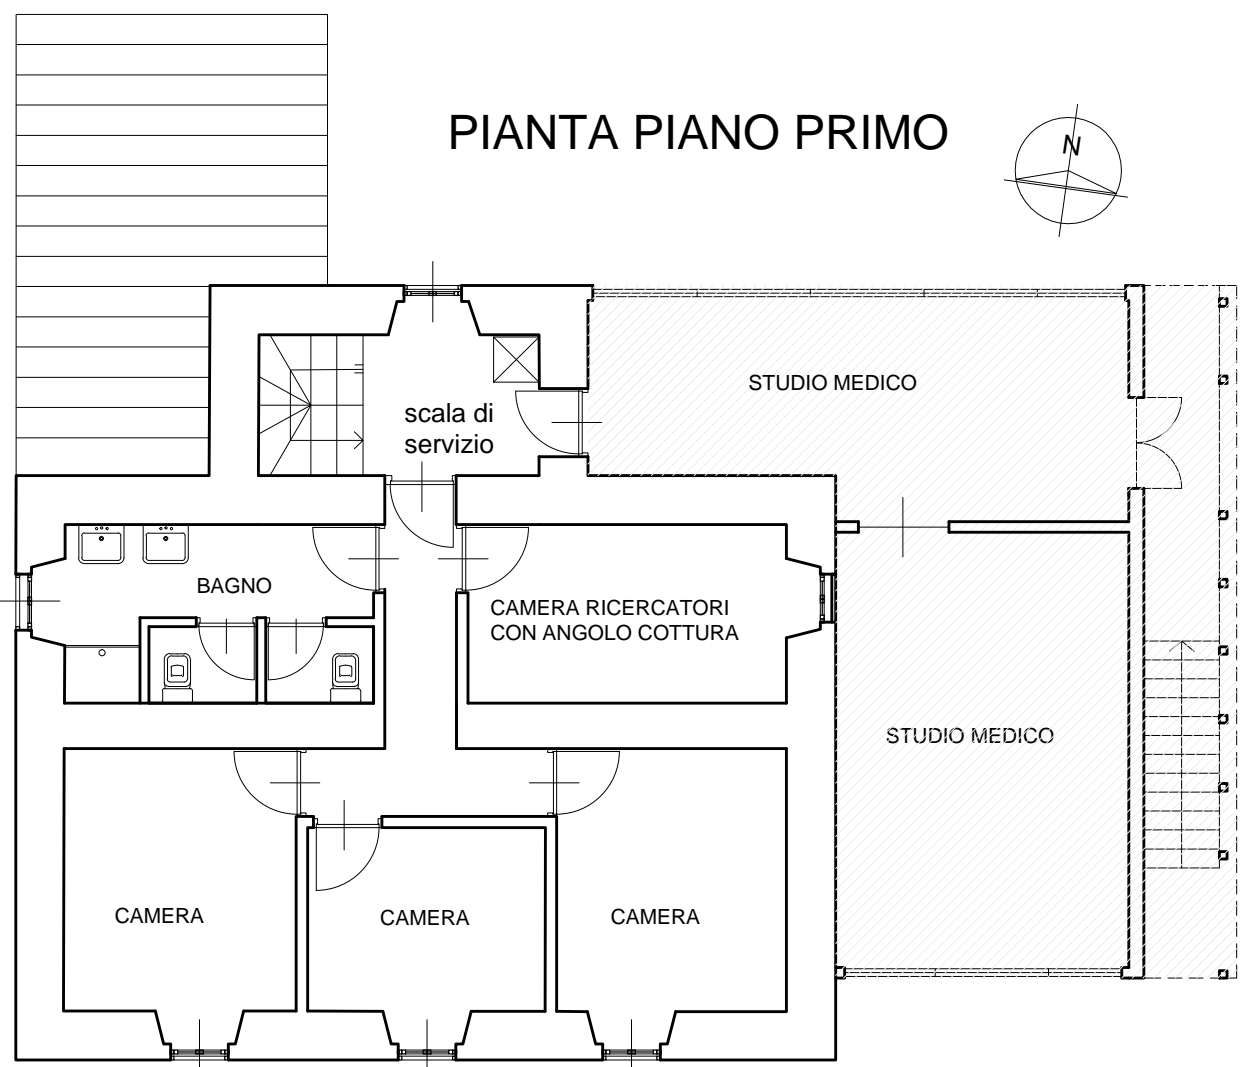


PROSPETTO NORD

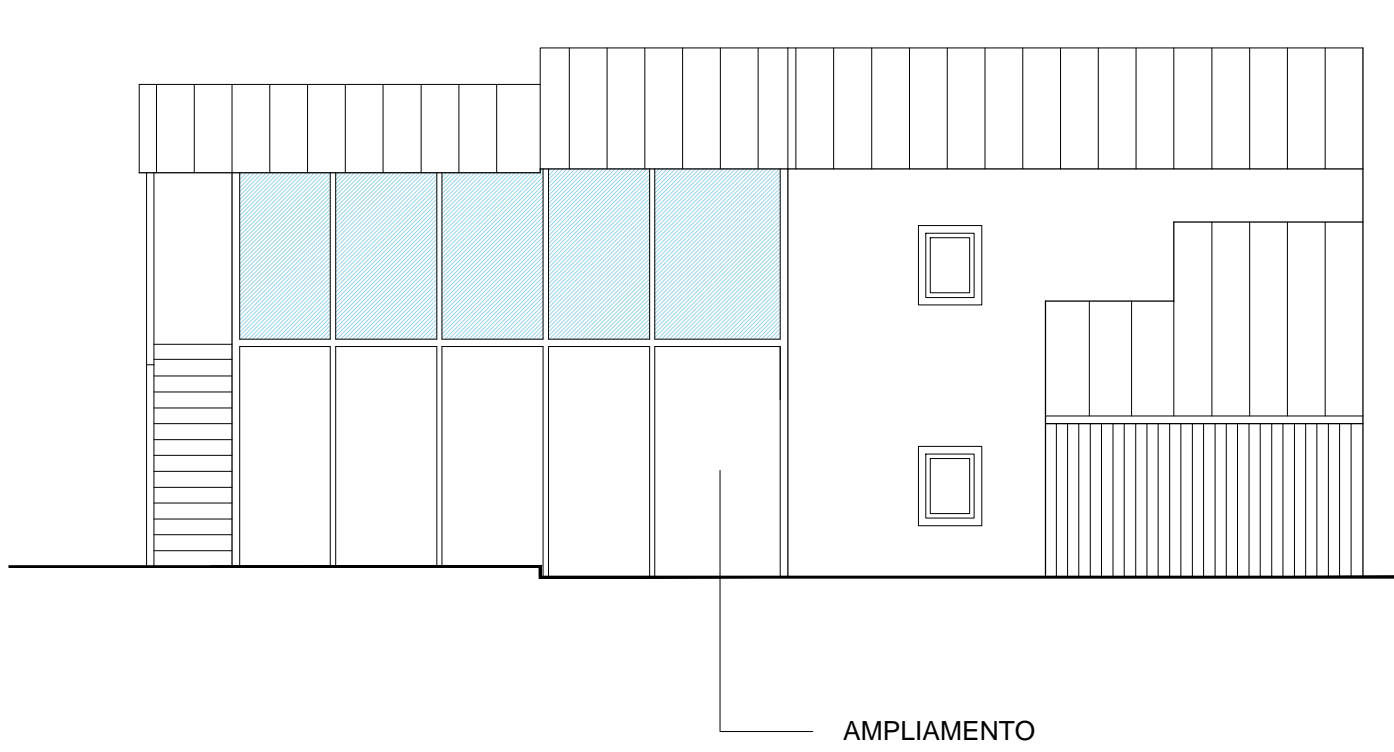


PROGETTO INSERIMENTO PANNELLI FOTOVOLTAICI E TURBINE EOLICHE VERTICALI

PIANTA COPERTURA

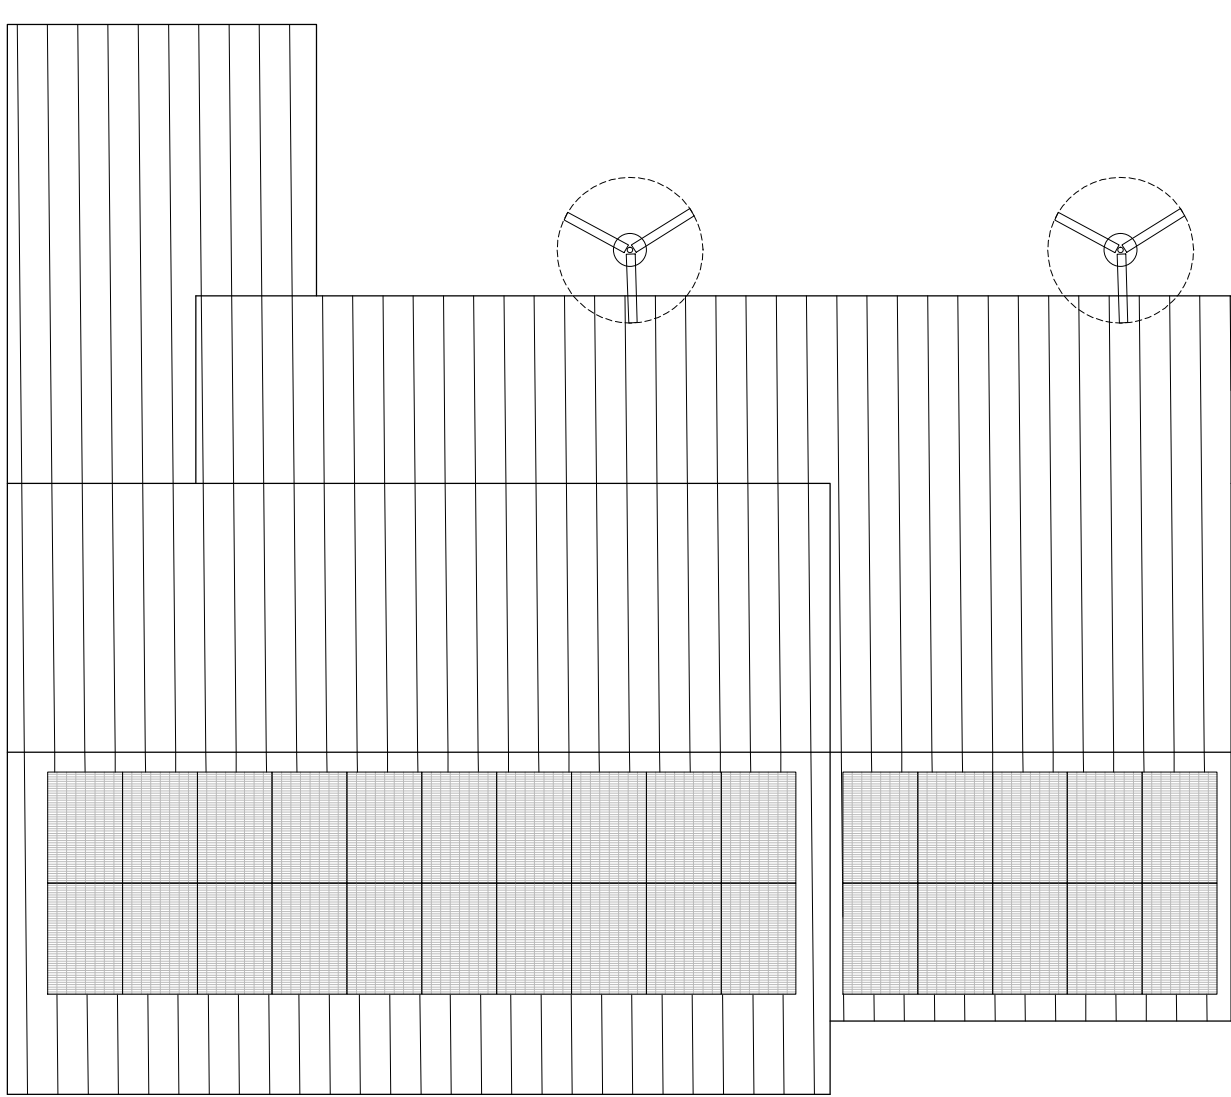

PROSPETTO SUD

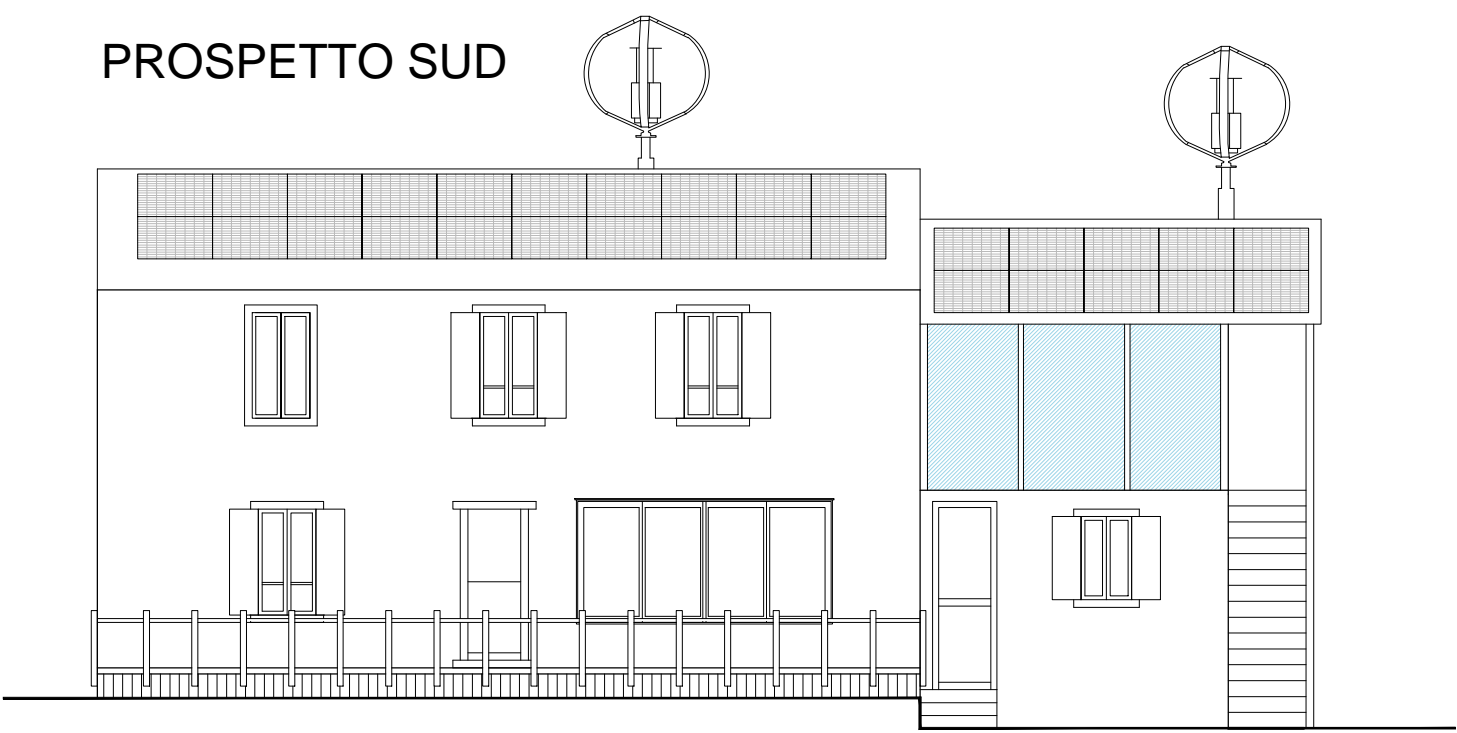

PROSPETTO NORD

