
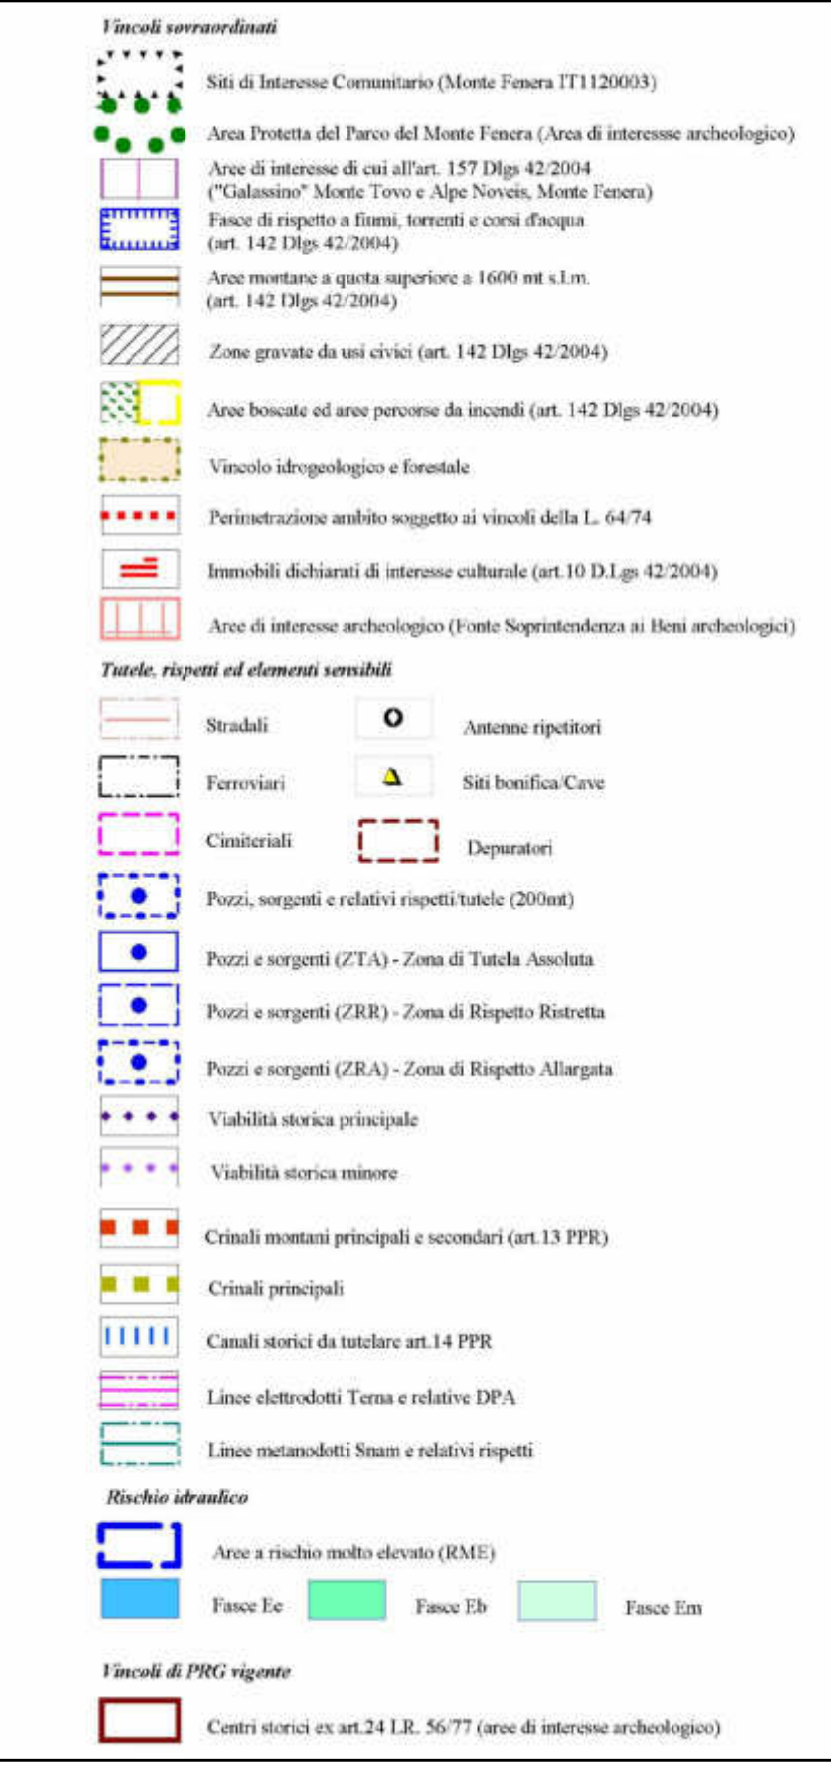
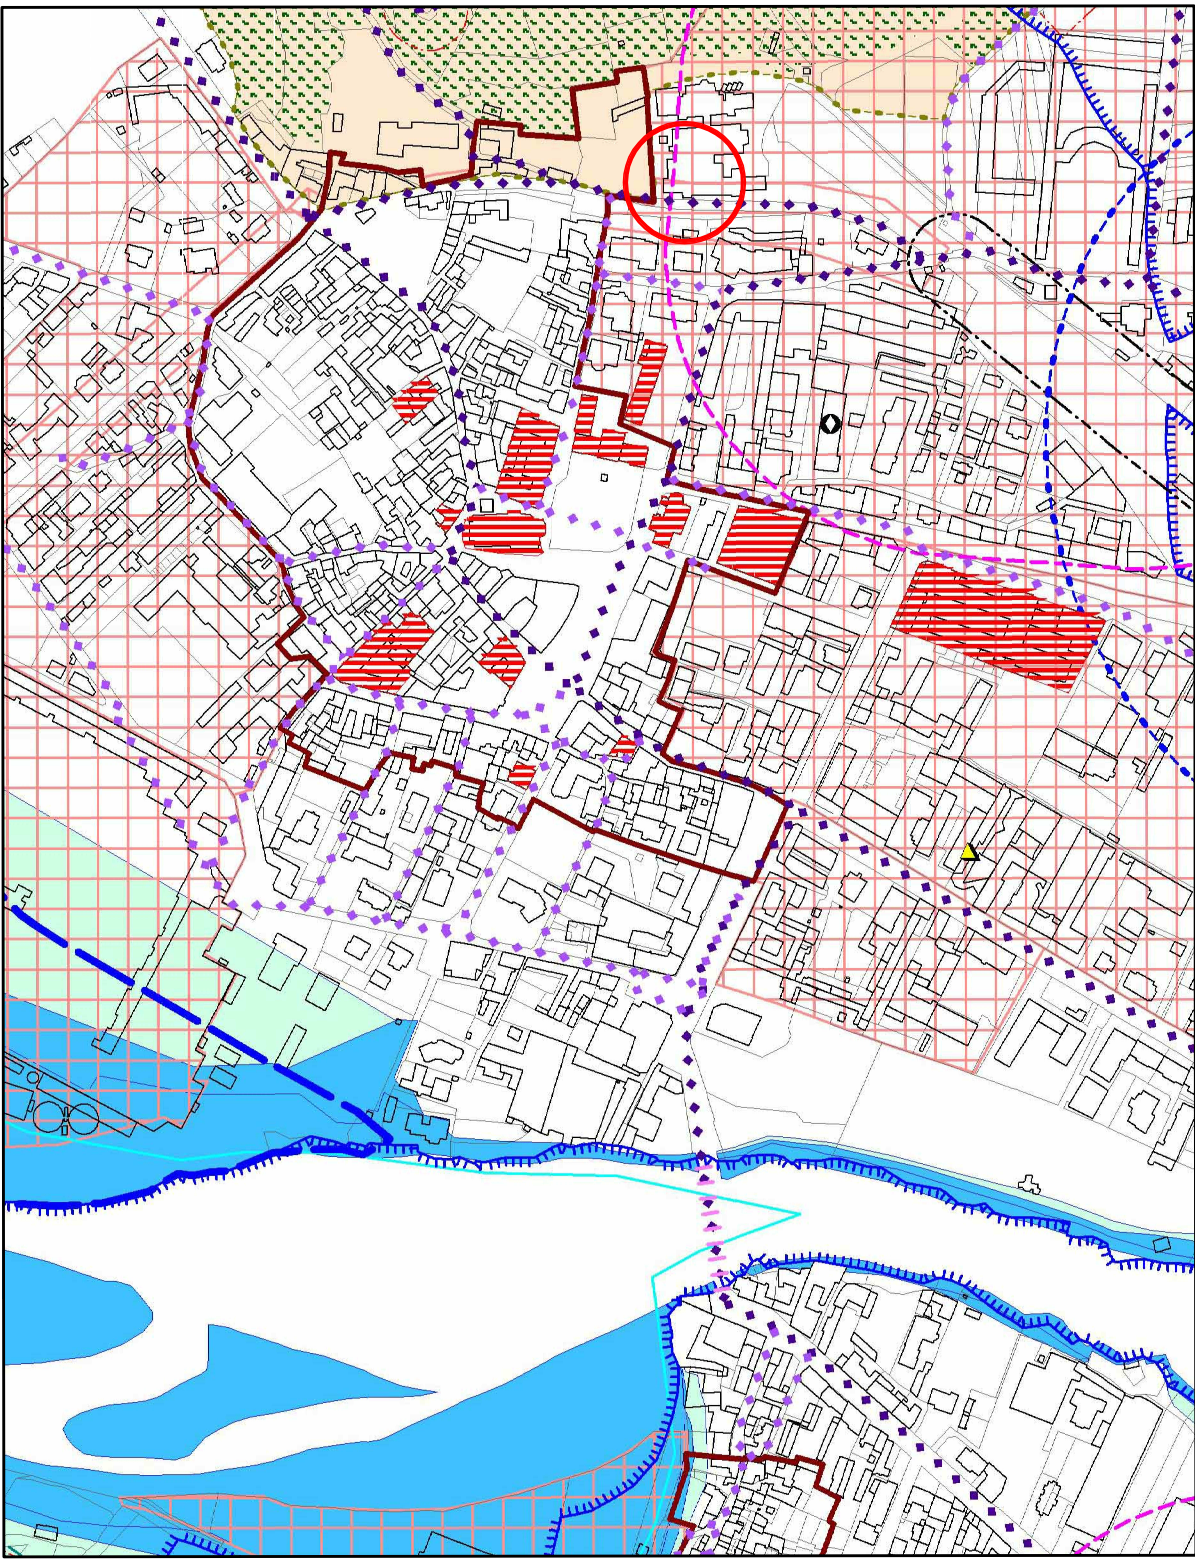
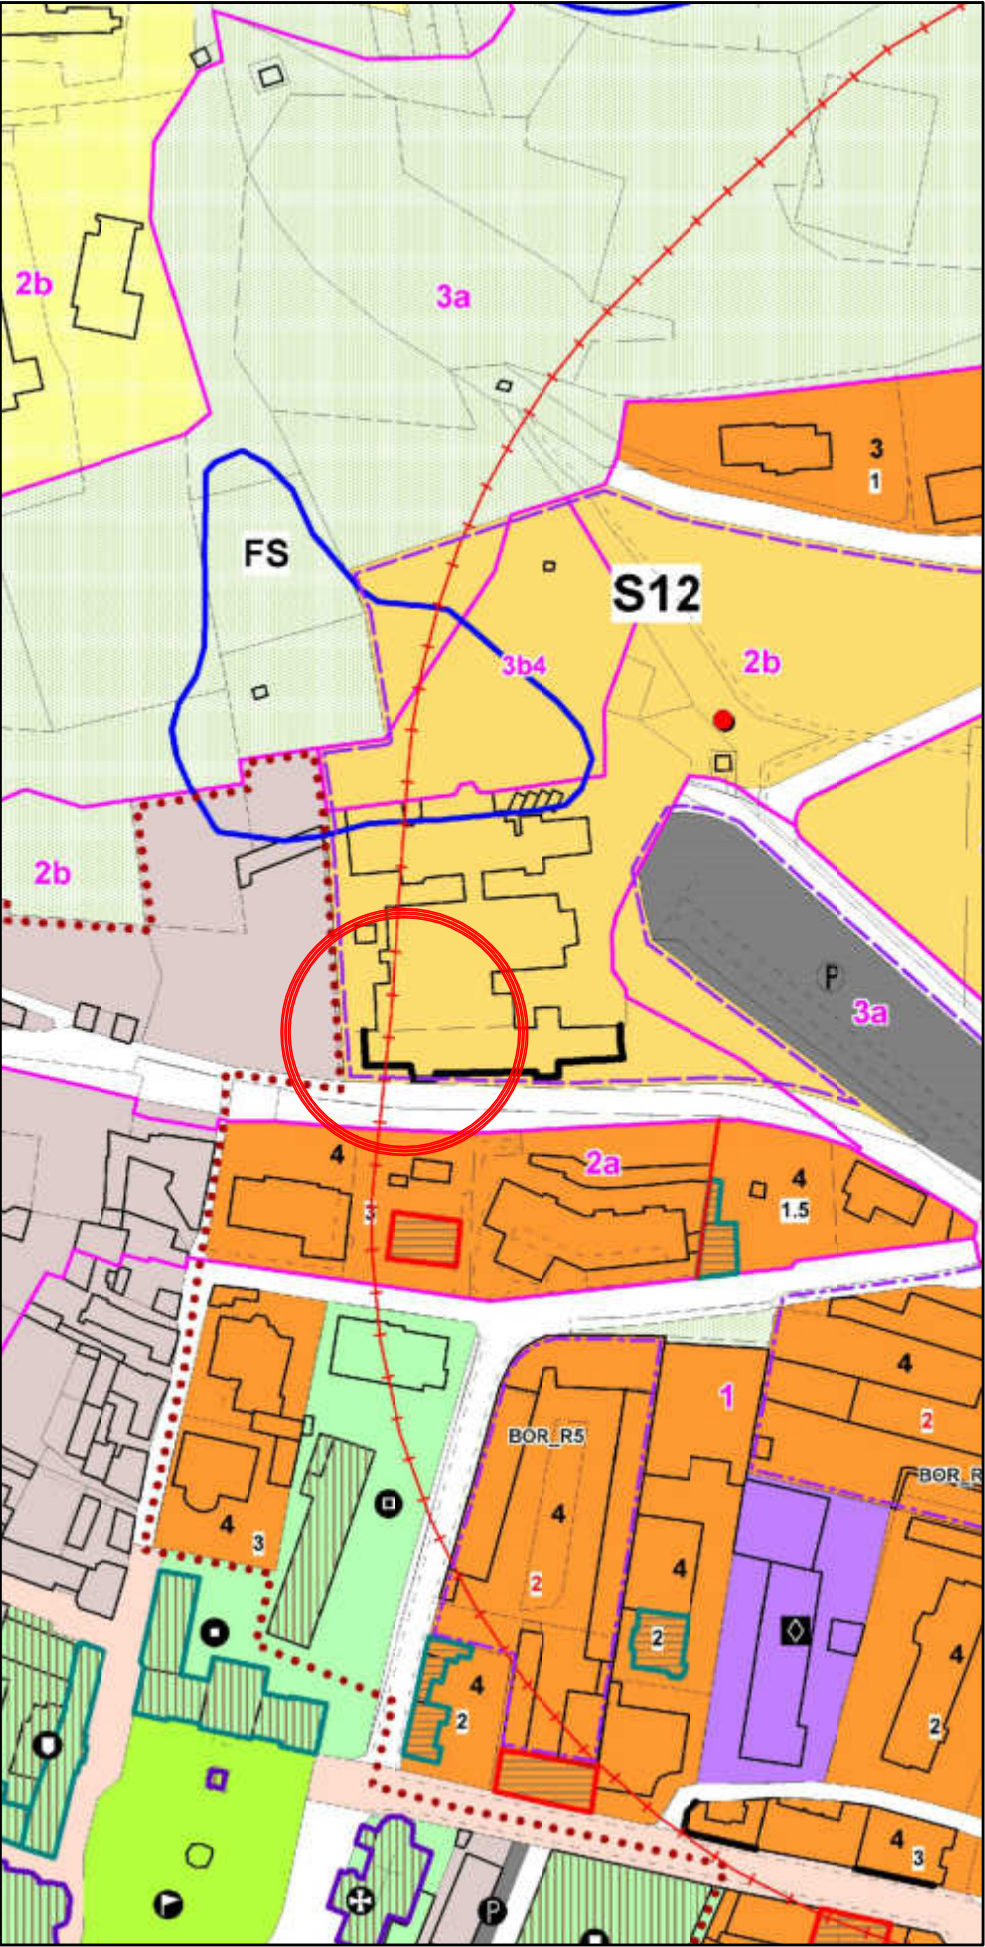


Fotografia aerea

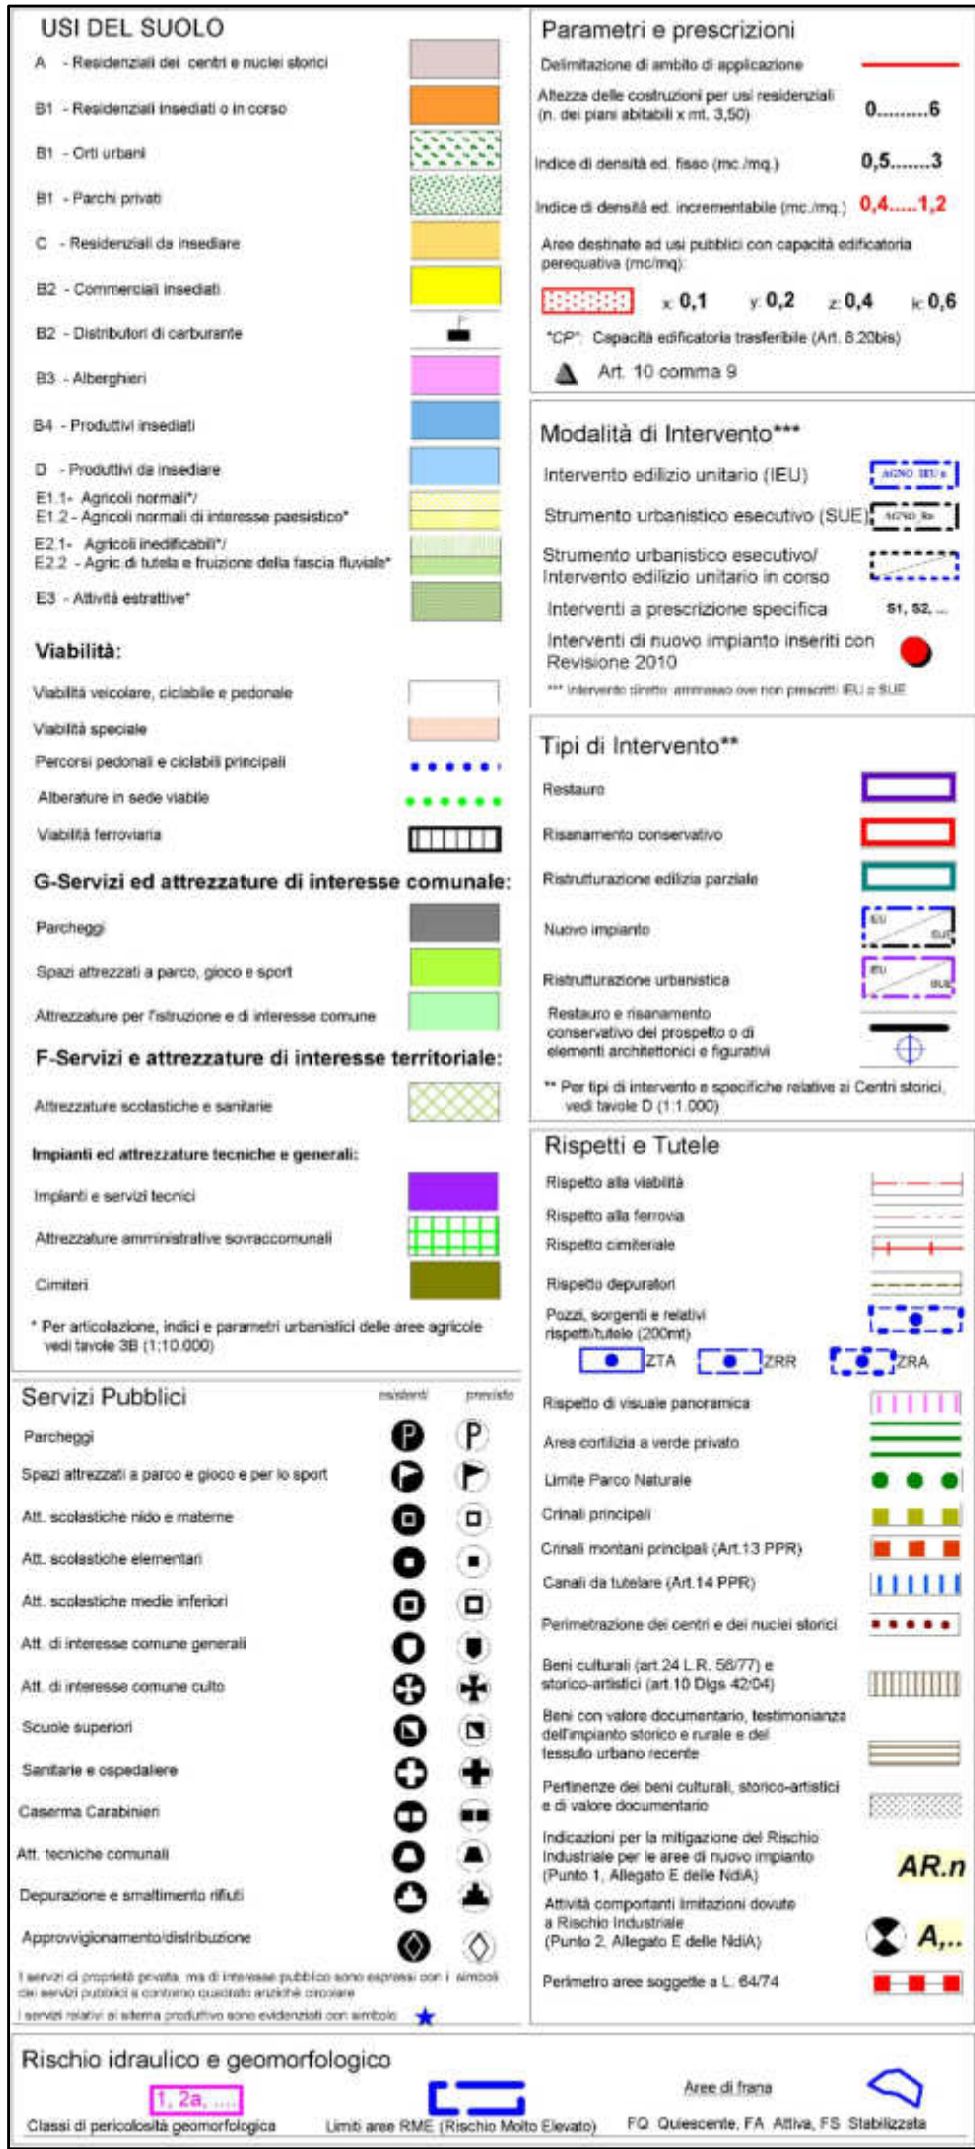

REGIONE PIEMONTE
PROVINCIA DI VERCELLI
COMUNE DI BORGOSIESIA

INTERVENTI DI RISTRUTTURAZIONE EDILIZIA
ALA OVEST PIANO RIALZATO DELL'EDIFICIO
EX OSPEDALE DI BORGOSIESIA AD USO TERZIARIO

COMMITTENTE **COMUNE DI BORGOSIESIA**
UFFICIO LL.PP.
Piazza Martiri n. 1
13011 Borgosesia (VC)

UFFICIO RICEVENTE



REV Engineering S.r.l.
INGEGNERIA CIVILE E ARCHITETTURA
PROGETTISTI INTERNI:
Ing. Roberto VANCETTI - geom. Alberto MANTIONE - arch. Raffaella TASSI
DIRETTORE TECNICO:
Dott. Ing. Roberto VANCETTI
Ordine Ingegneri Provincia di Vercelli n° A879

viale G. Garibaldi, n°15
13100 VERCELLI - Italia
Partita I.V.A. 0244010028
Tel./fax: +39.0161.259444
mail@rev-engineering.it
www.rev-engineering.it

PROGETTO ESECUTIVO

OGGETTO	SCALA	varie
INQUADRAMENTO	DATA	APRILE 2018
Elaborazioni grafiche realizzate con Autodesk Autocad 2008 (lic. 344.48041650). Ai sensi di legge il presente elaborato risulta proprietà della "Rev Engineering s.r.l.". E' vietata la riproduzione (anche parziale) e la diffusione senza la preventiva autorizzazione.	ELABORATO	ESE11
n° DATA VERSIONE DISEGN. CONTR. VISTO	TIPOLOGIA	ED 01
0 27/04/2018 EMISSIONE RT RV RV		
1		
2		
3		
COMM: 328/1-OP Elaborato: 01-ESE11-ED01-0 File: ESE 11-ED01_inquadramento.dwg		