


- LEGENDA
- Costruzioni
 - Demolizioni
 - sostituzione serramenti esterni

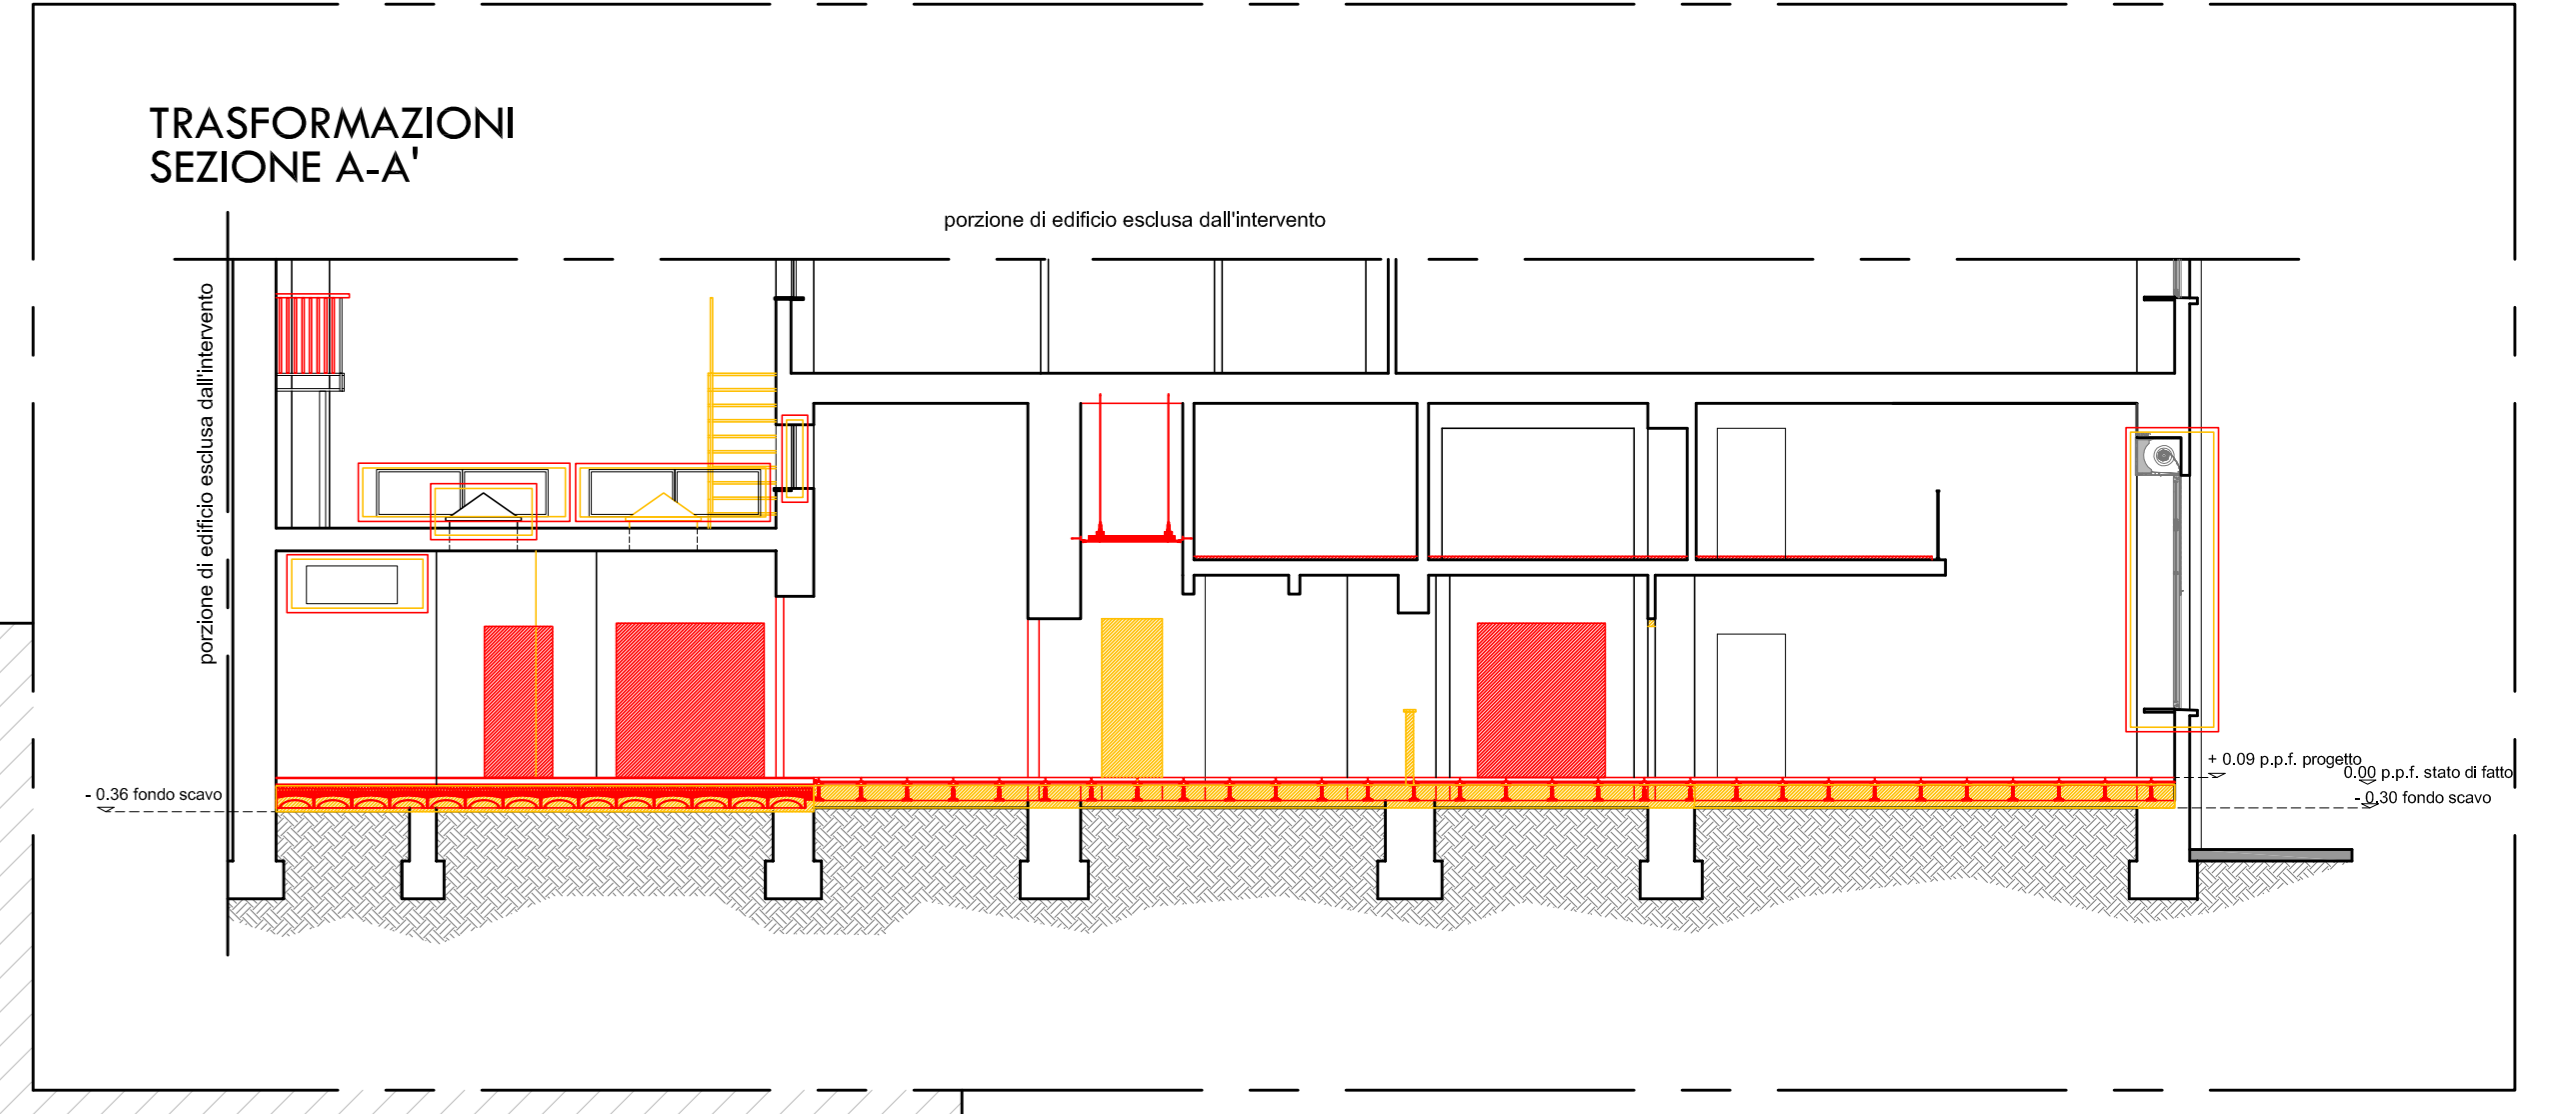

REGIONE PIEMONTE
PROVINCIA DI VERCELLI
COMUNE DI BORGESIA

INTERVENTI DI RISTRUTTURAZIONE EDILIZIA
ALA OVEST PIANO RIALZATO DELL'EDIFICIO
EX OSPEDALE DI BORGESIA AD USO TERZIARIO

COMMITTENTE COMUNE DI BORGESIA
UFFICIO LL.PP.
Piazza Martiri n. 1
13011 Borgosesia (VC)



REV Engineering S.r.l.
INGEGNERIA CIVILE E ARCHITETTURA

PROGETTISTI INTERNI
Ing. Roberto VANCETTI - geom. Alberto MANTIONE - arch. Raffaella TASSI

DIRETTORE TECNICO
Dott. Ing. Roberto VANCETTI
Ordine Ingegneri Provincia di Vercelli n° A879

viale G. Garibaldi, n°15
13100 VERCELLI - Italia
Partita I.V.A. 0240130028
Tel./fax: +39.0161.259444
mail: rev-engineering.it
www.rev-engineering.it

UFFICIO RICEVENTE

PROGETTO ESECUTIVO

OGGETTO
TRASFORMAZIONI
PIANTE E SEZIONE

SCALA 1:100

DATA APRILE 2018

ELABORATO

ESE14

TIPOLOGIA

ED 04

Elaborazioni grafiche realizzate con Autodesk Autocad 2008 (lic. 344-48041650).
Ai sensi di legge il presente elaborato risulta proprietà della "Rev Engineering s.r.l.". E' vietata la riproduzione (anche parziale) e la diffusione senza la preventiva autorizzazione.

n°	DATA	VERSIONE	DISEGN.	CONTR.	VISTO
0	27/04/2018	EMISSIONE	RT	RV	RV
1					
2					
3					

COMM: 328/1-OP Elaborato: 01-ESE14-ED04-0 File:

ESE 1.4(0) - trasformazioni.dwg