




SEZIONE 1 - SBANCAMENTI E SCAVI FONDAZIONE

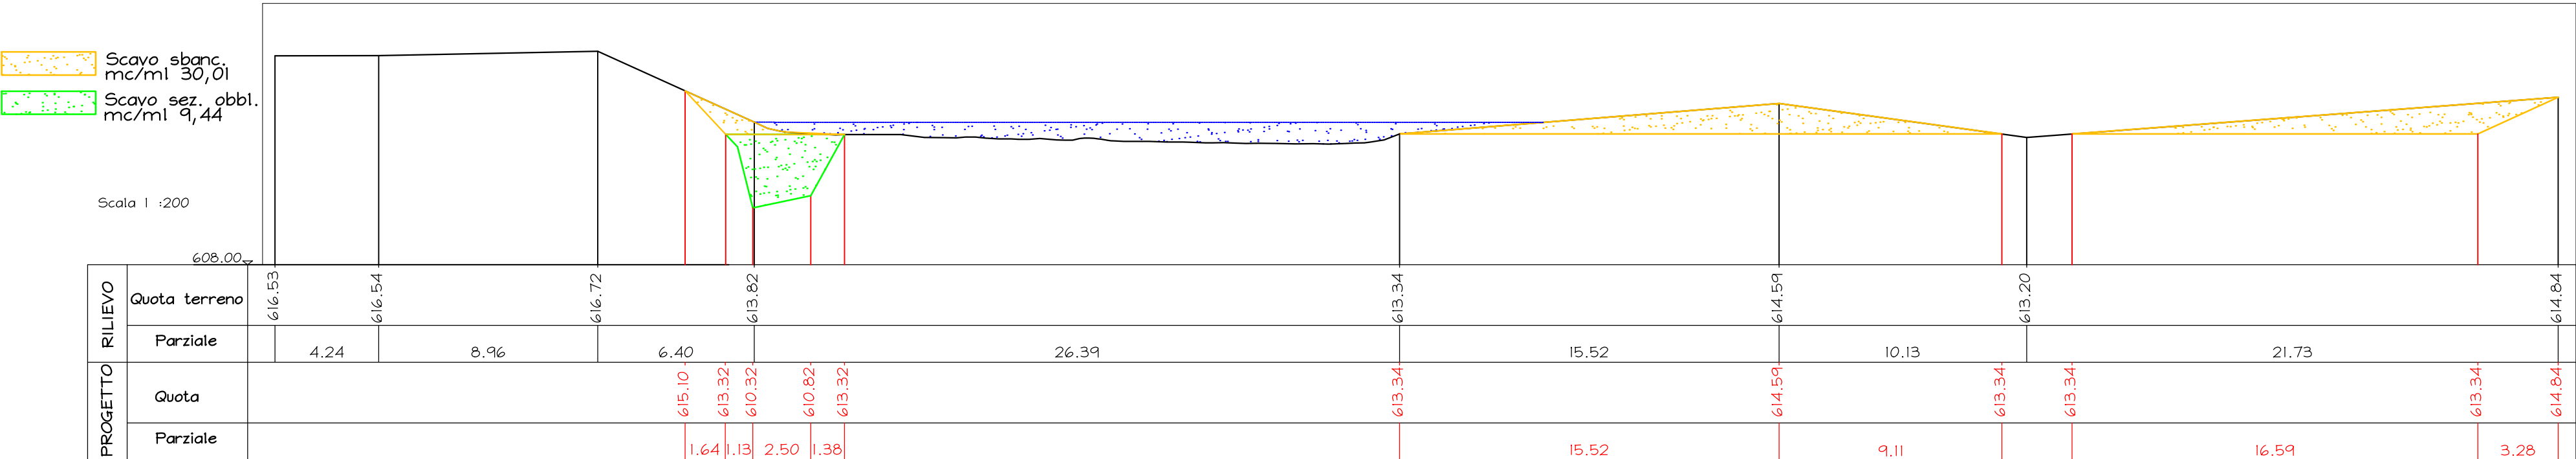


SEZIONE 1 - SCOGLIERA E IMBOTTIMENTI

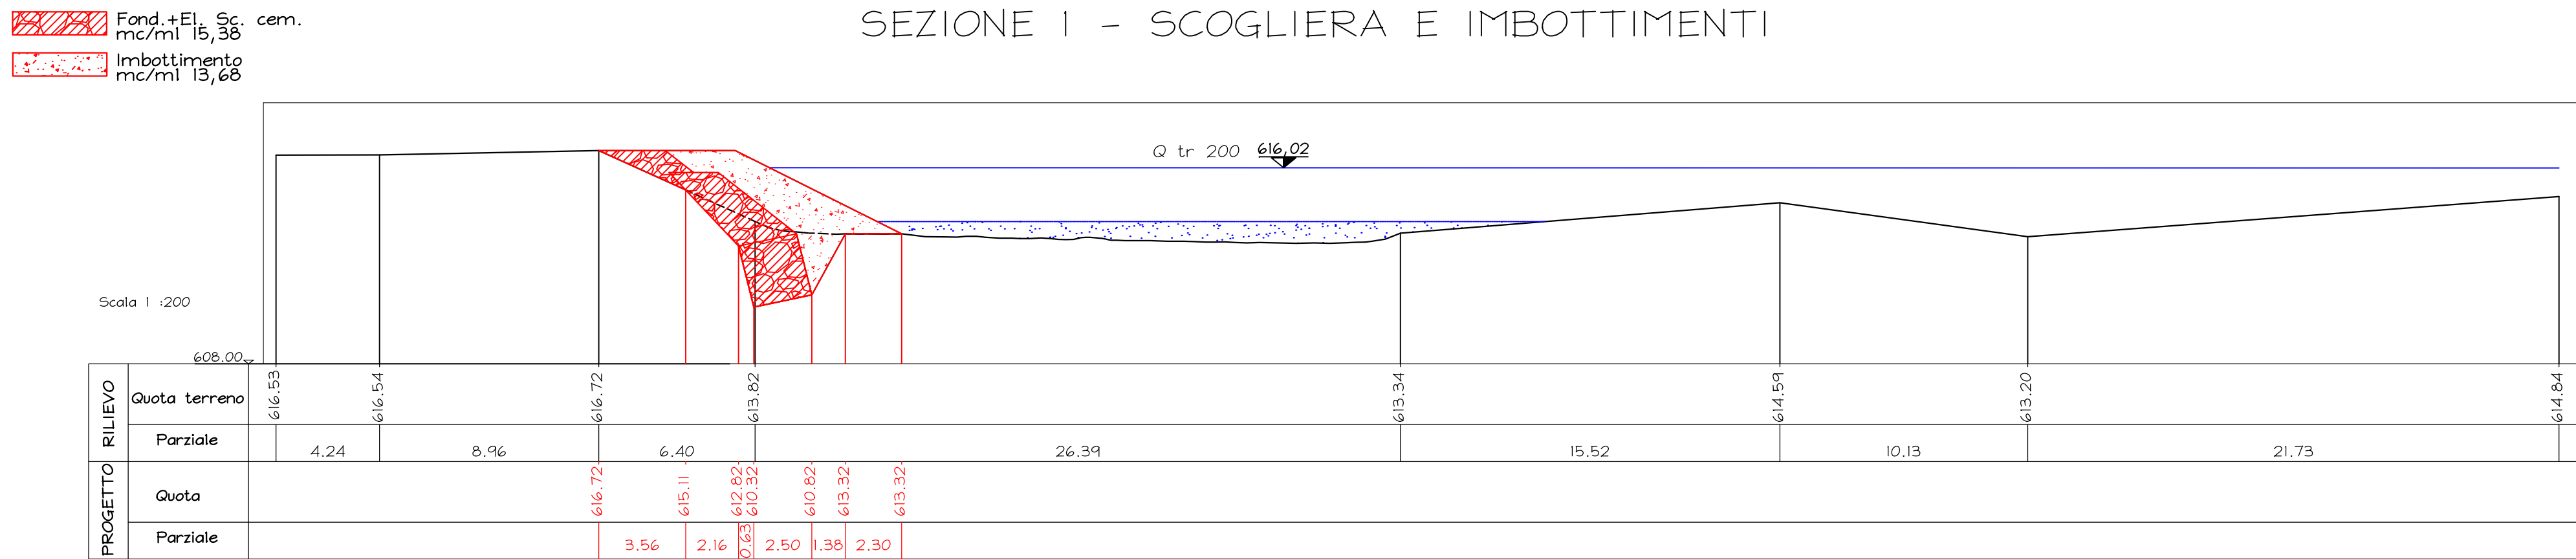


SEZIONE 2 - SBANCAMENTI E SCAVI FONDAZIONE

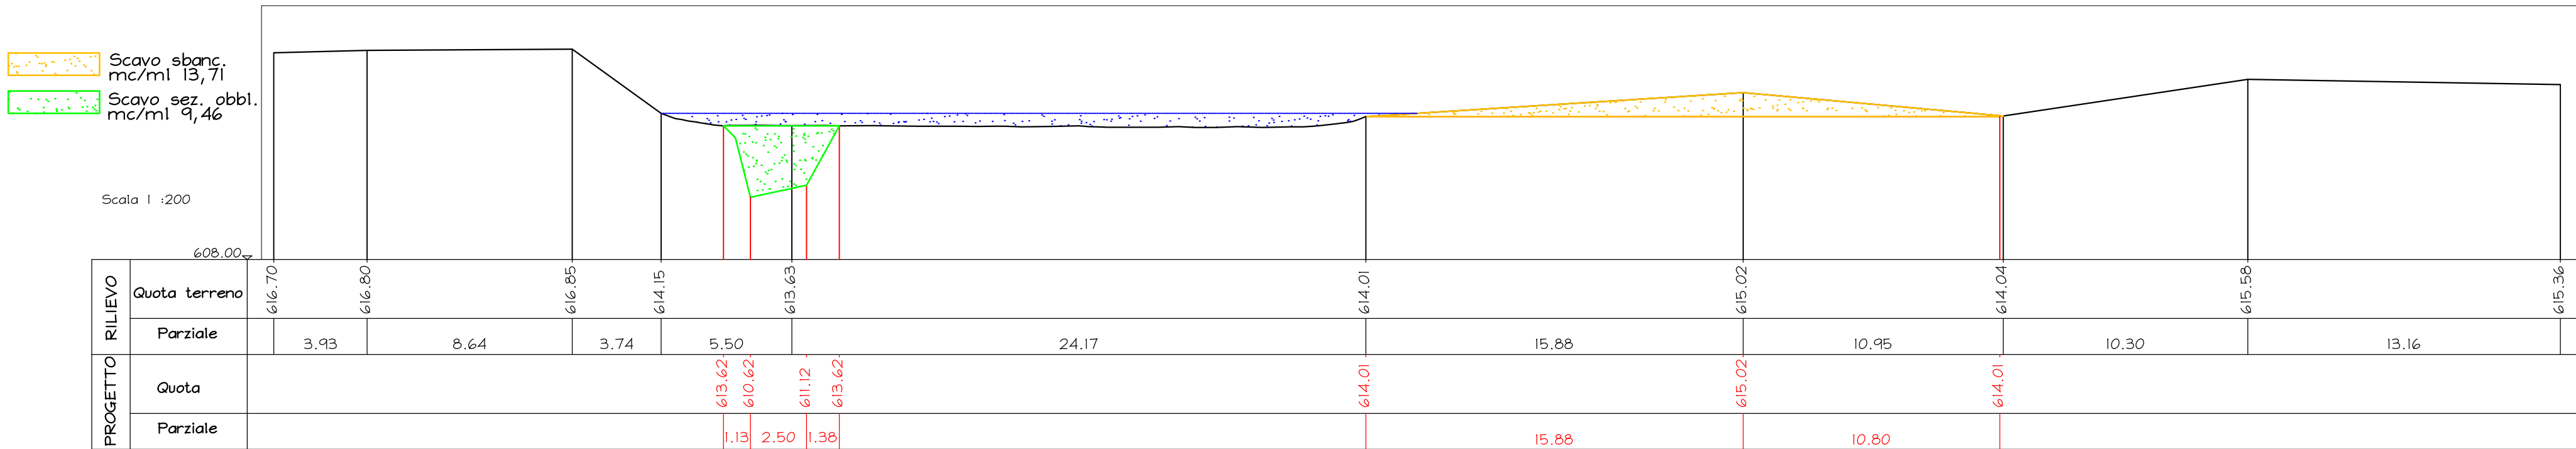

SEZIONE 2 - SCOGLIERA E IMBOTTIMENTI

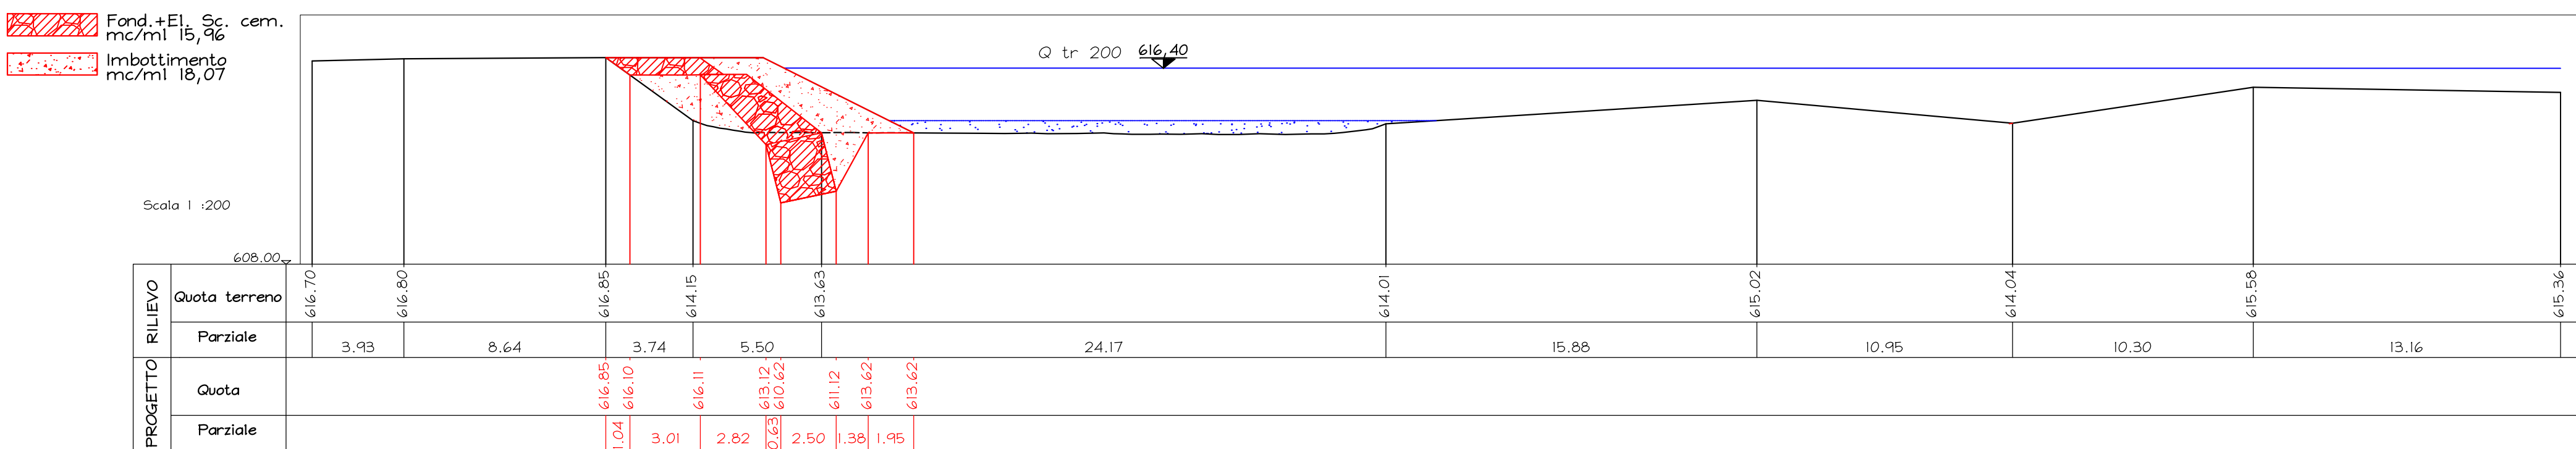

SEZIONE 3 - SBANCAMENTI E SCAVI FONDAZIONE

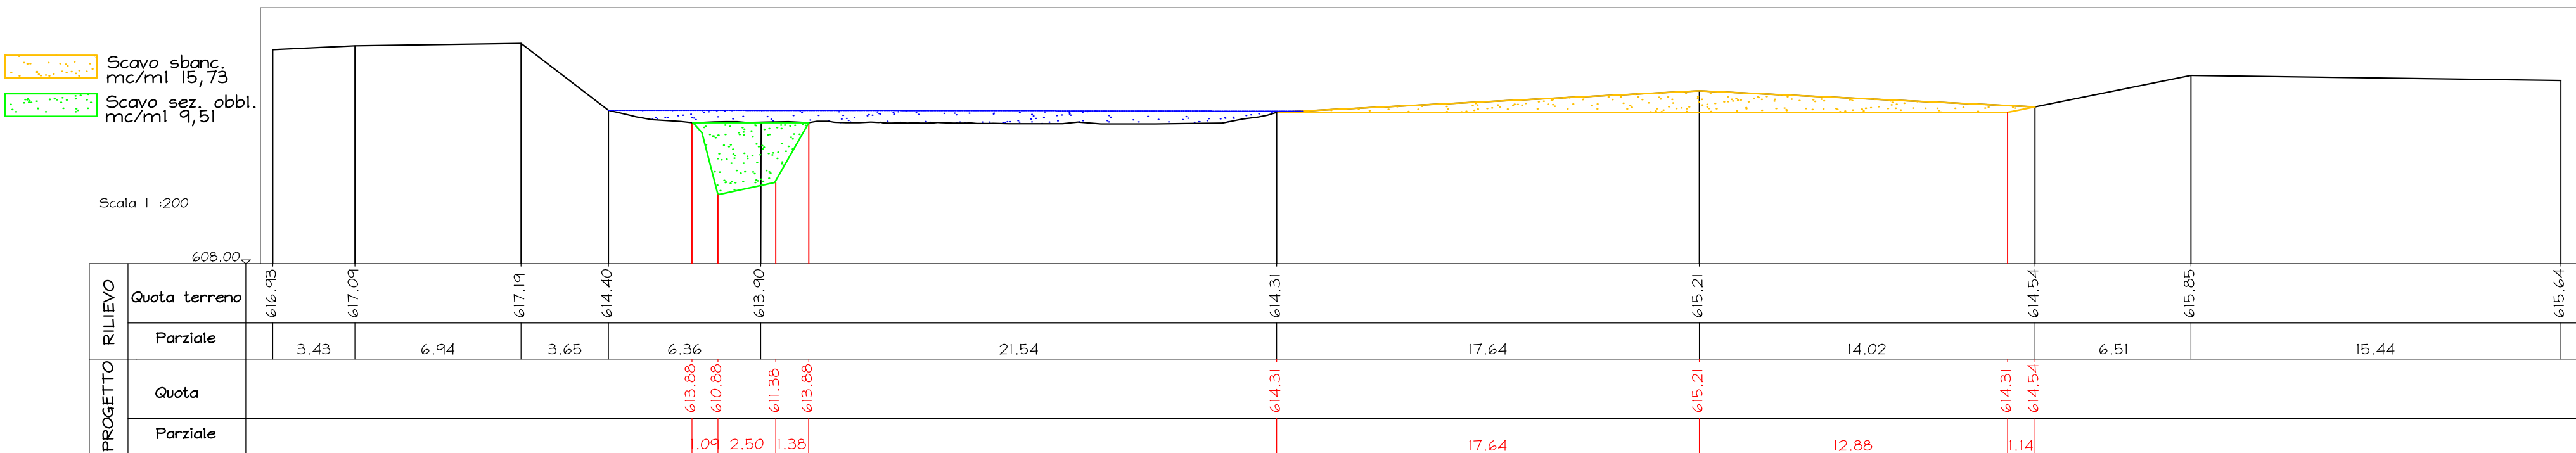

SEZIONE 3 - SCOGLIERA E IMBOTTIMENTI

