




SEZIONE 4 - SBANCAMENTI E SCAVI FONDAZIONE

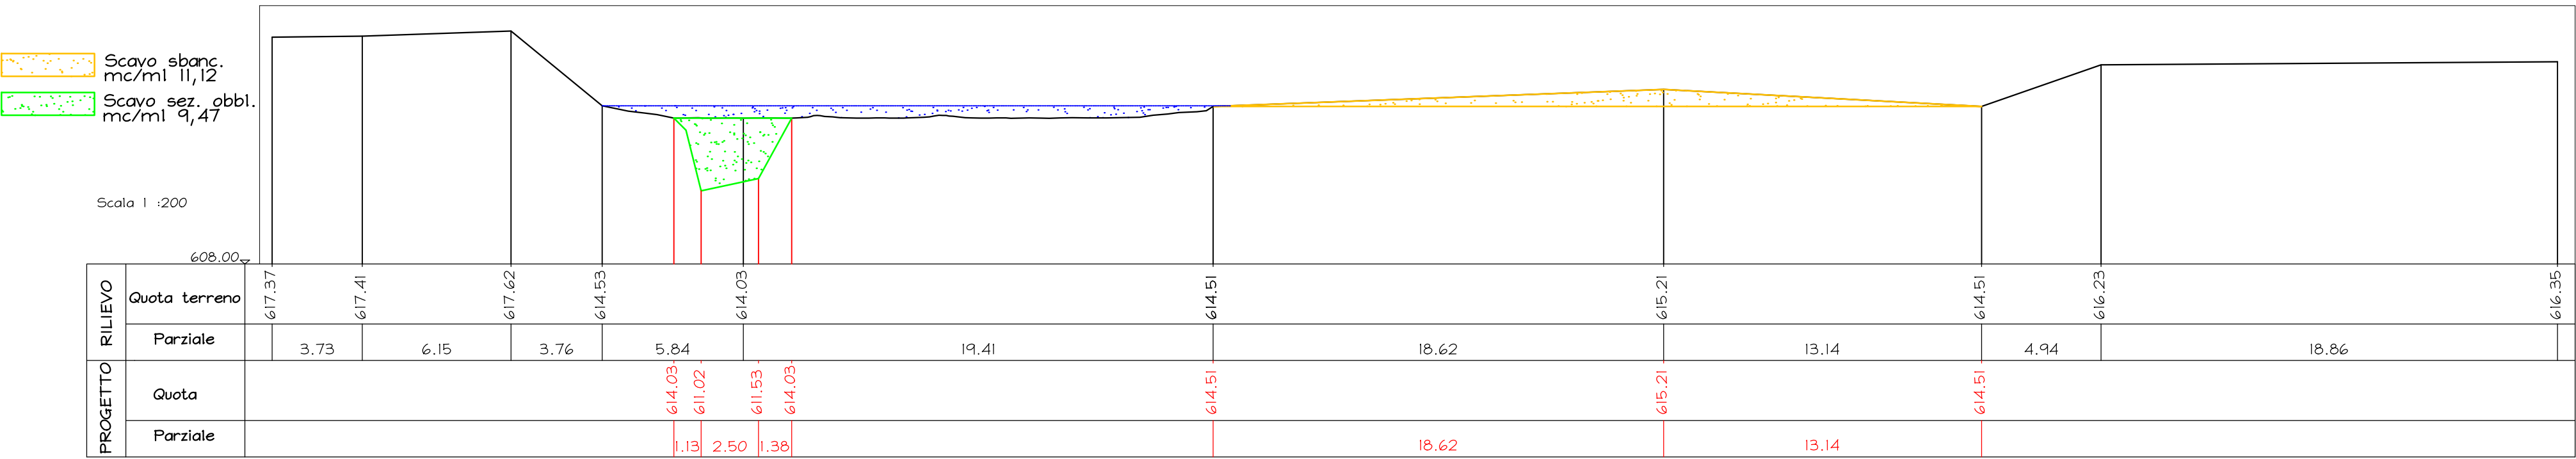


SEZIONE 4 - SCOGLIERA E IMBOTTIMENTI

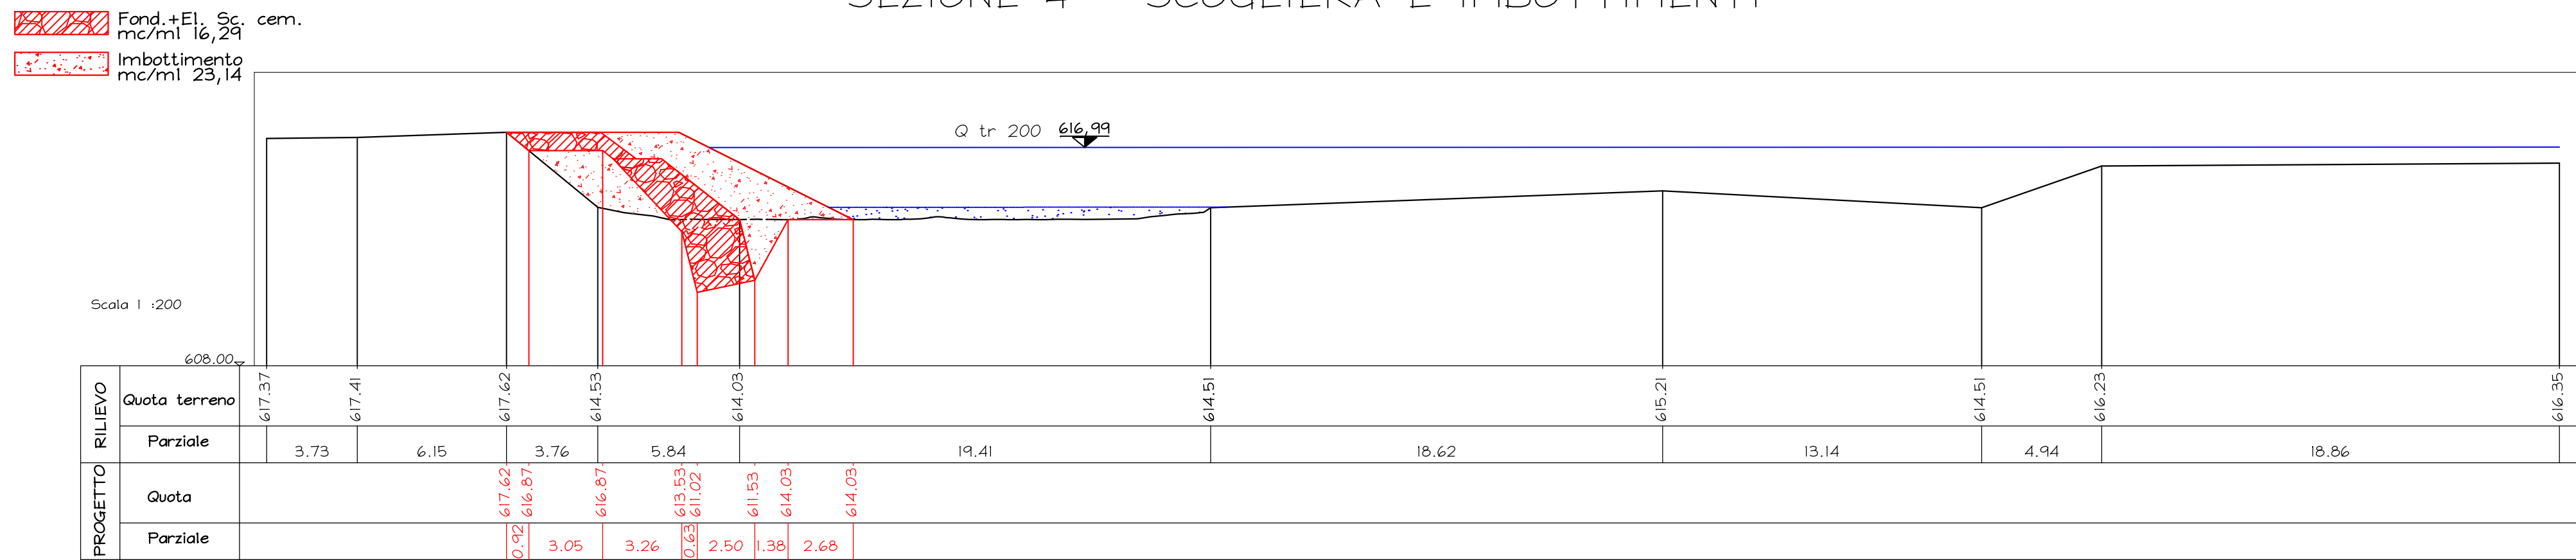


SEZIONE 5 - SBANCAMENTI E SCAVI FONDAZIONE

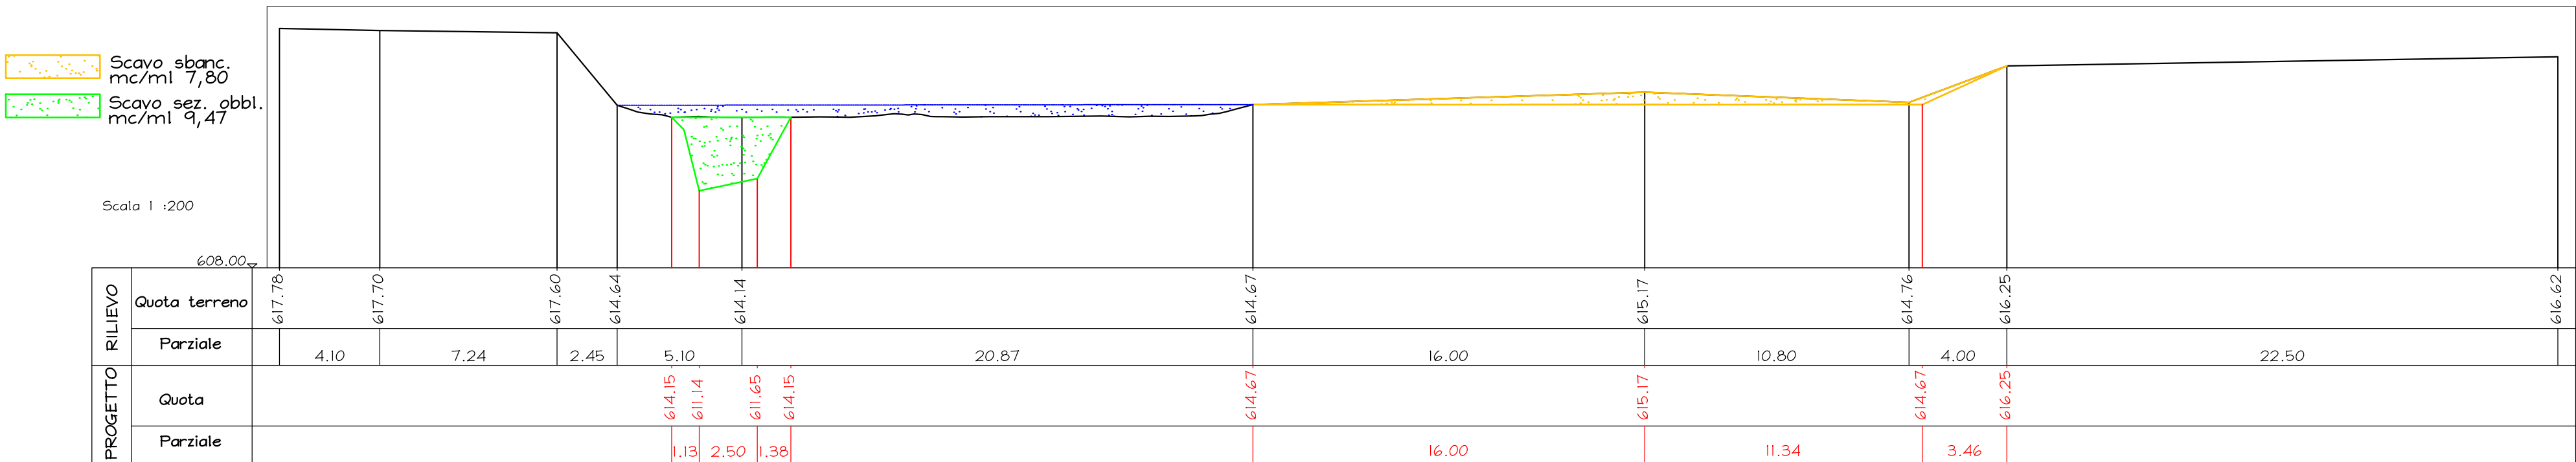


SEZIONE 5 - SCOGLIERA E IMBOTTIMENTI

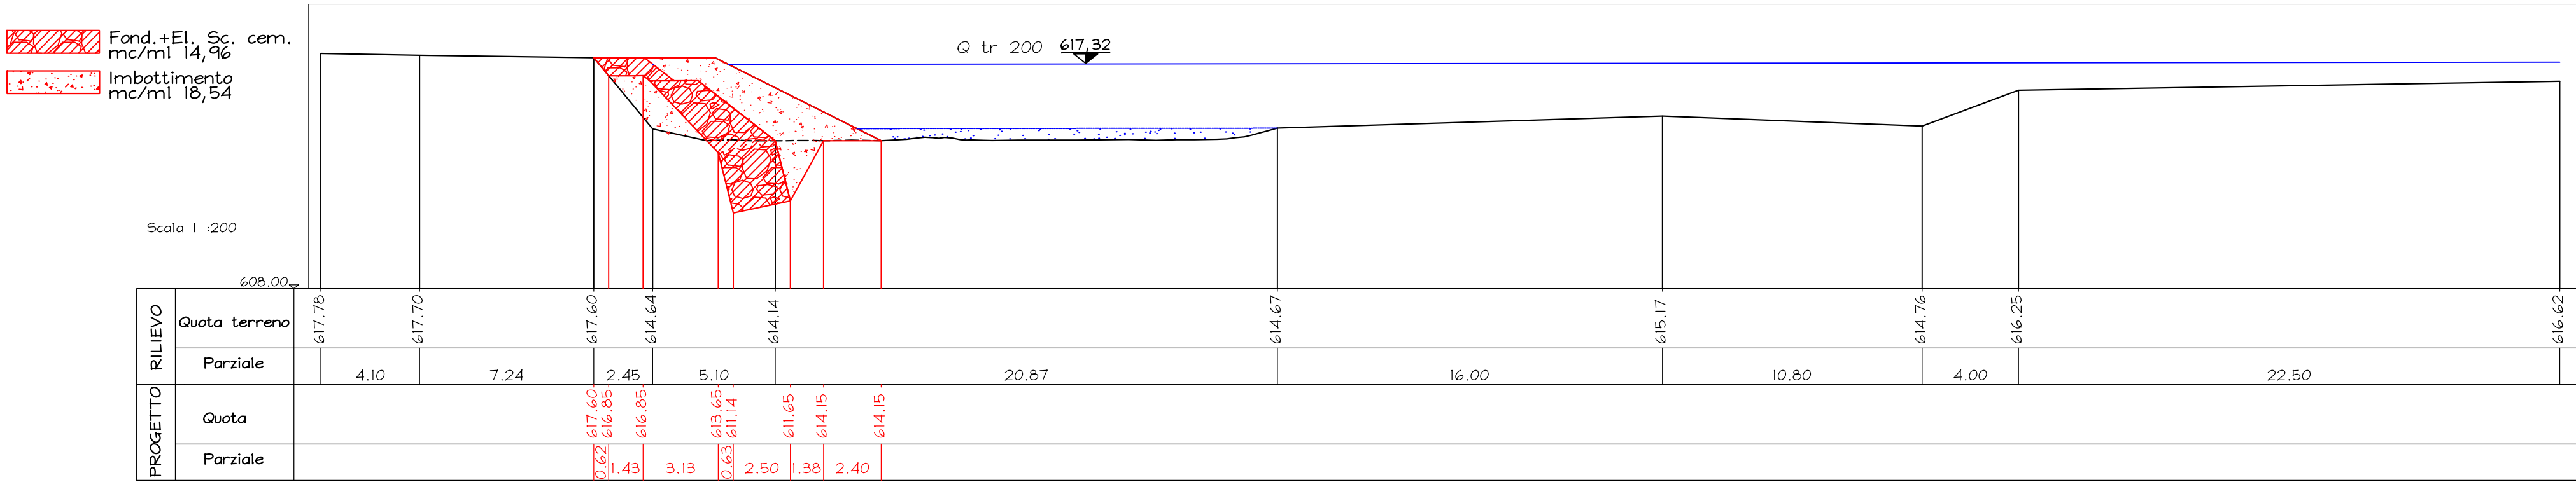

SEZIONE 6 - SBANCAMENTI E SCAVI FONDAZIONE

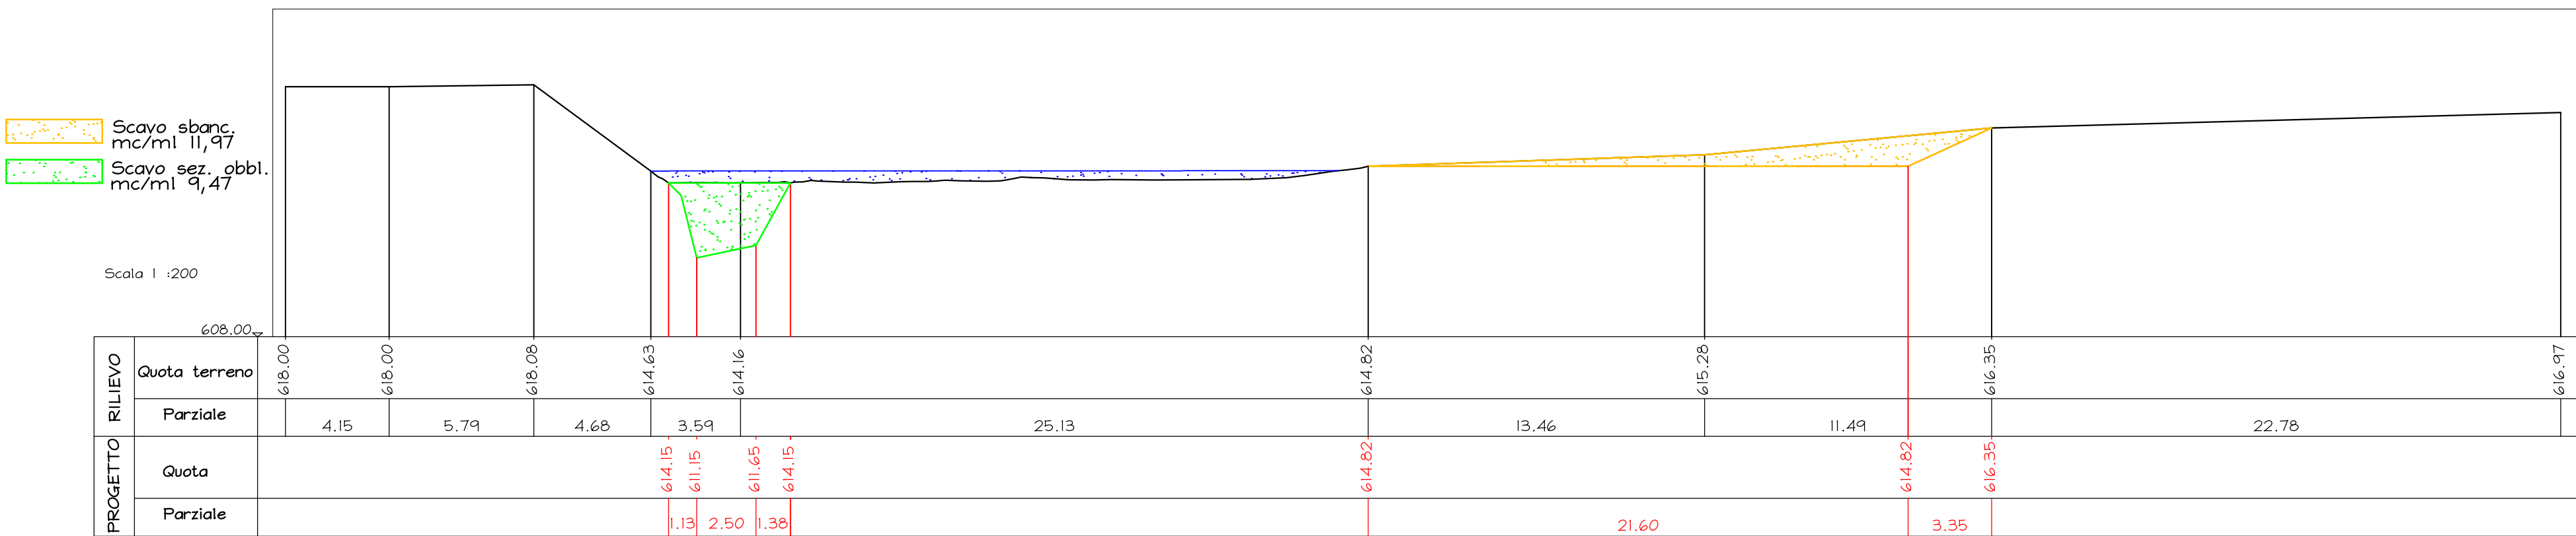

SEZIONE 6 - SCOGLIERA E IMBOTTIMENTI

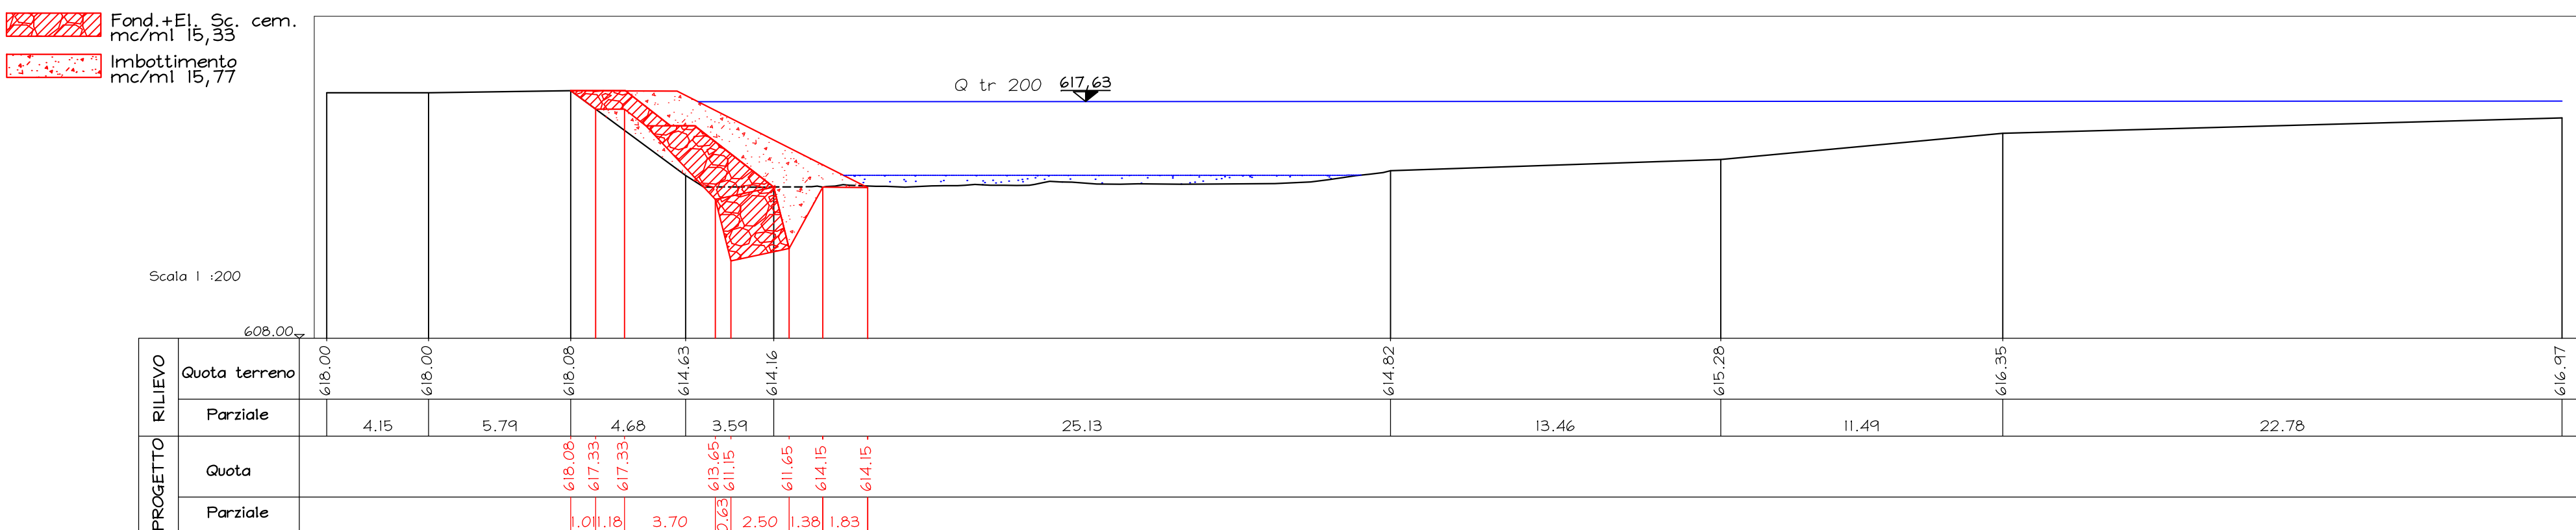

REGIONE PIEMONTE PROVINCIA DI VERCELLI

COMUNE DI SCOPA

RIPRISTINO DI OFFICIOSITA' DELLA SEZIONE DI DEFLUSSO E PROTEZIONE SPONDALE IN SINISTRA OROGRAFICA DEL FIUME SESIA IN LOC. SALTERANA

PROGETTO DEFINITIVO/ESECUTIVO

SEZIONI 4-5-6

Agosto 2022
Elaborato n. DEF/ESE.09.b

I TECNICI INCARICATI:
Studio di Ingegneria Civile ed Ambientale
C.so Roma 17 - VARALLO (VC) - Tel.0163/539999
Dott. Ing. Roberto Mattasoglio
(Ordine Ing. Prov. di Vercelli n° A 566)
Dott. Ing. Donald Agliaudi
(Ordine Ing. Prov. di Biella n° A 246)
Dott. Ing. M. Luisa Gallo
(Ordine Ing. Prov. di Vercelli n° A 1039)

Per i tecnici incaricati:
Firmato digitalmente
Roberto Mattasoglio

SETTORI CIVILE E AMBI. INDUSTRIA-MONTA
Dott. Ing. ROBERTO MATTASOGGIO N° A. 566
REGIONE INGENGERIA PROVINCIA VERCELLI SEZIONE A

La proprieta' di questo disegno e' riservata a termini di legge.
E' vietata qualsiasi riproduzione o utilizzazione, anche parziale, senza autorizzazione