

REGIONE PIEMONTE PROVINCIA DI VERCELLI

COMUNE DI SCOPA

RIPRISTINO DI OFFICIOSITA' DELLA SEZIONE DI DEFLUSSO
E PROTEZIONE SPONDALE IN SINISTRA OROGRAFICA
DEL FIUME SESIA IN LOC. SALTERANA

PROGETTO DEFINITIVO/ESECUTIVO

SEZIONI TIPO

Agosto

2022

Elaborato n.	
--------------	--

DEF/ESE.10

I TECNICI INCARICATI:

Studio di Ingegneria Civile ed Ambientale
C.so Roma 17 - VARALLO (VC) - Tel.0163/53999

Dott. Ing. Roberto Mattasoglio
(Ordine Ing. Prov. di Vercelli n° A 566)

Dott. Ing. Donald Agliaudi
(Ordine Ing. Prov. di Biella n° A 246)

Dott. Ing. M. Luisa Gallo
(Ordine Ing. Prov. di Vercelli n° A 1039)

Per i tecnici incaricati:


Firmato digitalmente

Roberto Mattasoglio




La proprietà di questo disegno è riservata a termini di legge.
È vietata qualsiasi riproduzione o utilizzazione, anche parziale, senza autorizzazione

SEZIONE TIPO SCOGLIERA DA SEZ.1 A SEZ.3
SCALA 1:100

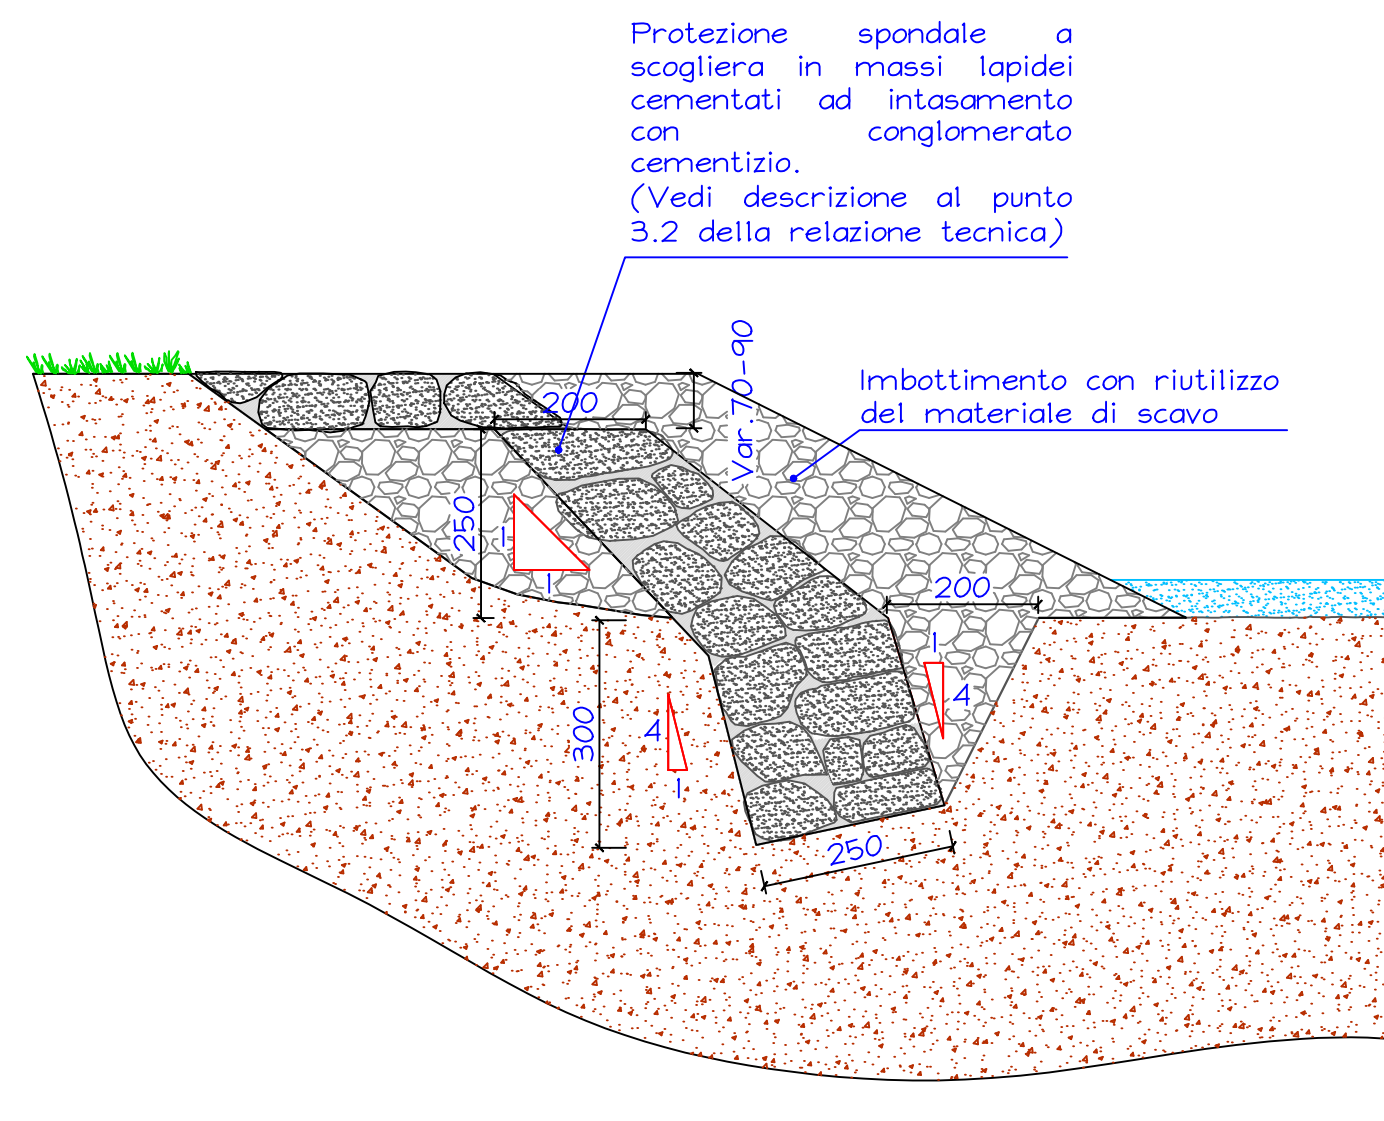

SEZIONE TIPO SCOGLIERA DA SEZ.4 A SEZ.6
SCALA 1:100

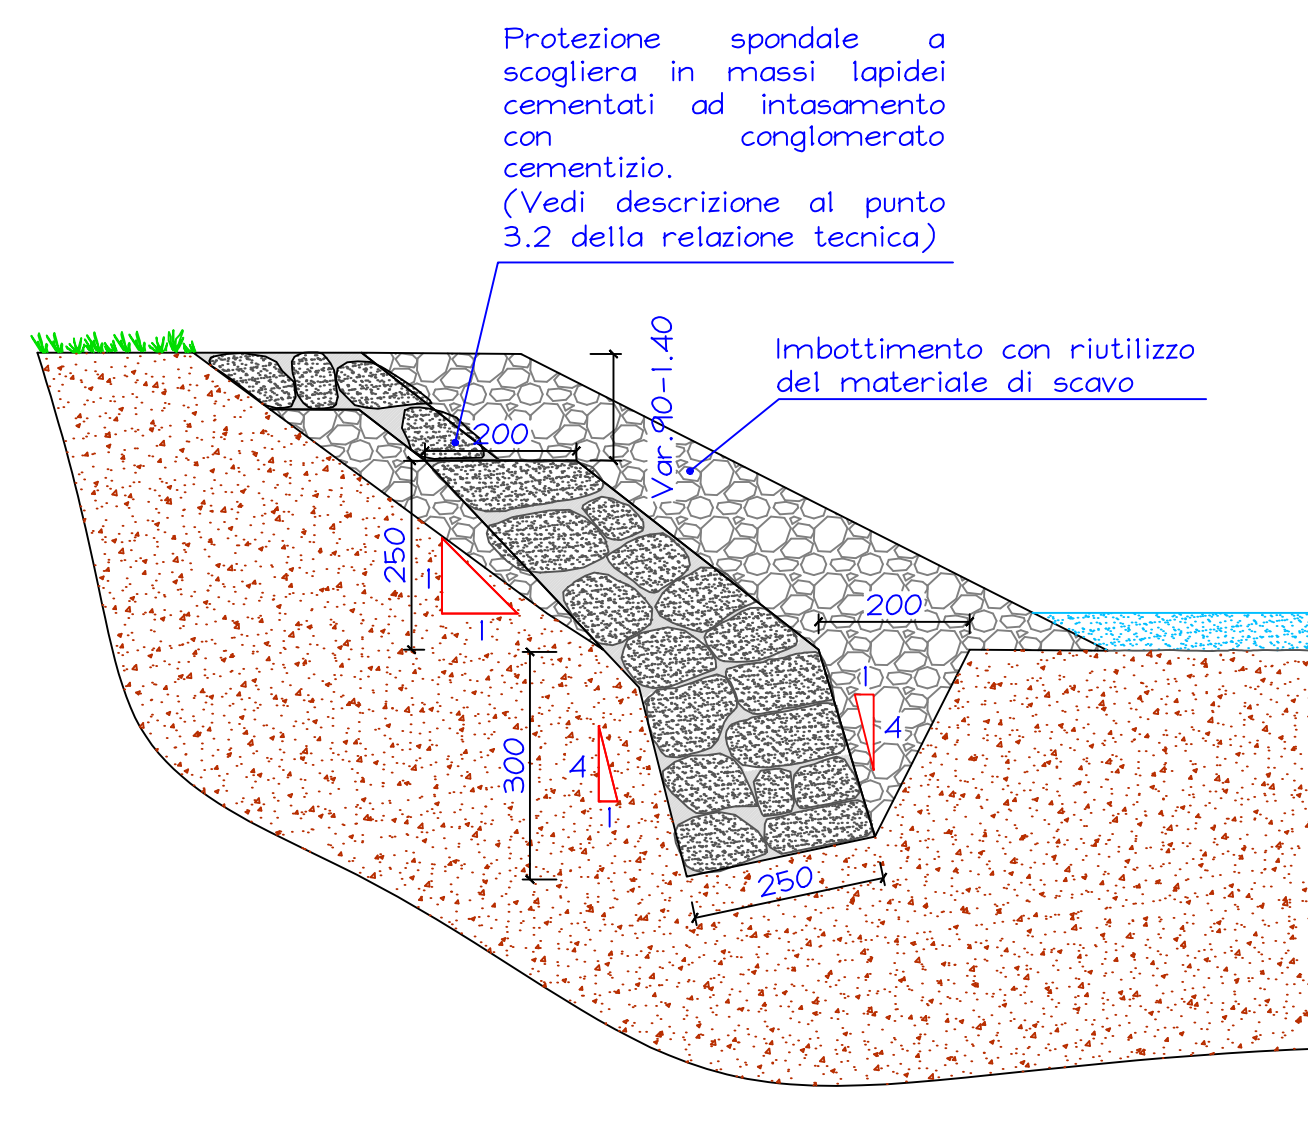

SEZIONE TIPO SCOGLIERA DA SEZ.7 A SEZ.10
SCALA 1:100

