


sezione pozzo 3 - 4 a

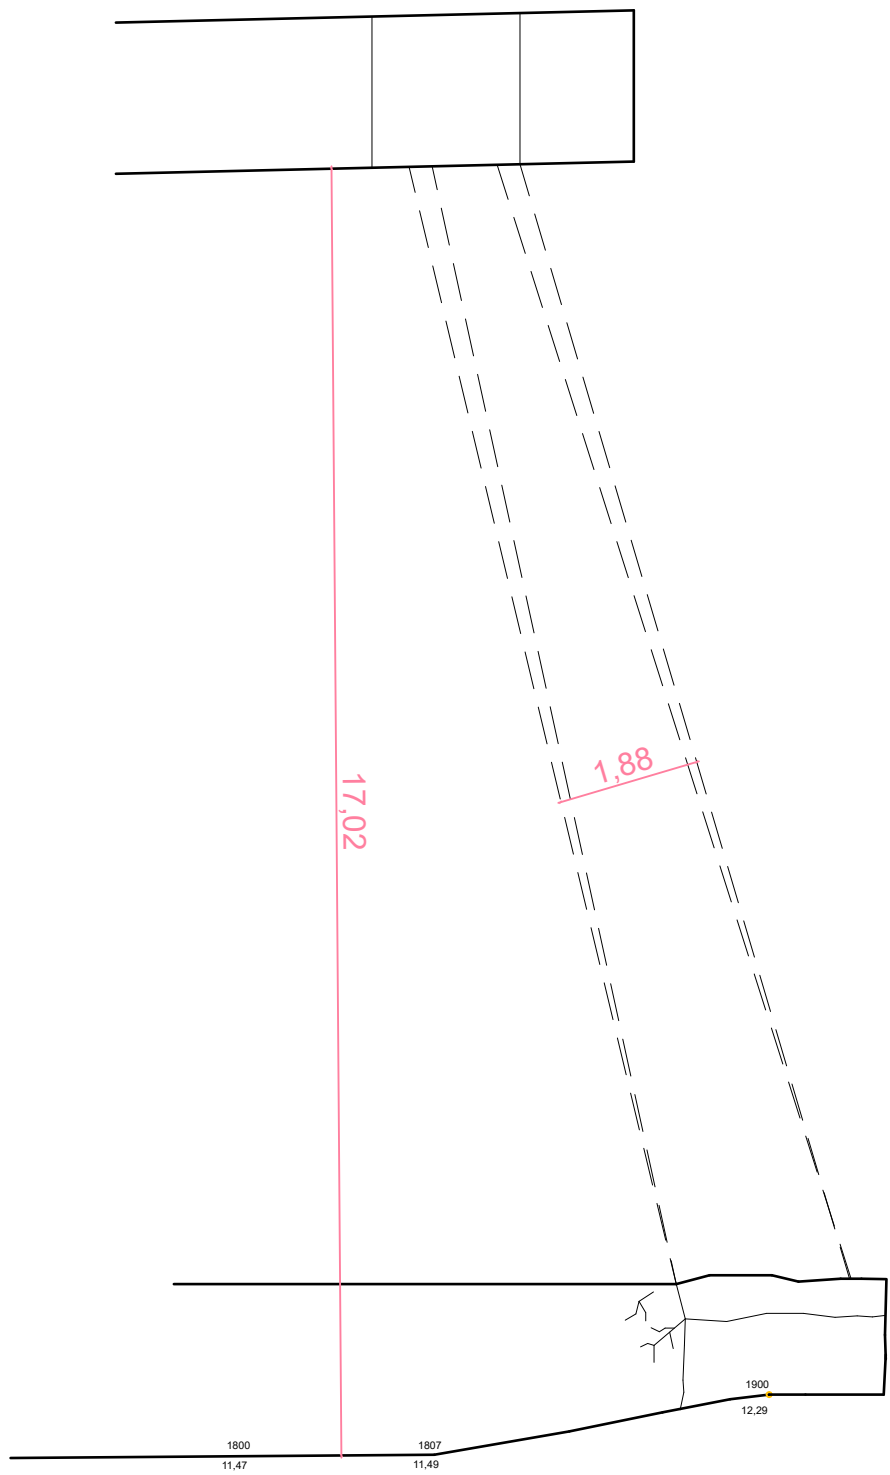

sezione pozzo 2-3 a

SEZIONE POZZI 1:100

Ing. Claudia Chiappino  
Miniere e Cave  
Progetti  
Ricerca  
Energie  
Sviluppo  
Ambiente & Sicurezza

Corso Emilia 38 - 10152 TORINO  
tel. 347 - 25 39 794  
E-mail: claudiachiappino@rocketmail.com  
PEC: claudia.chiappino@ingpec.eu  
C.F. CHPCLD70C53L215S  
P.IVA 10394030018

**PROGETTO DI VALORIZZAZIONE  
TURISTICA DEL SITO MINERARIO  
"GULA"**  
*Progetto Interreg IT-CH "Mineralp"  
id. 622393*

**TAVOLA 4  
RILIEVO TOPOGRAFICO  
GALLERIE EX MINIERA DELLA  
GULA  
sezioni pozzi**

Committente:  
**UNIONE MONTANA DEI COMUNI DELLA VALSESTIA**

GIUGNO 2021

IL TECNICO INCARICATO  
ING. CLAUDIA CHIAPPINO



Collaborazioni: Geom. Scoccini Alessandro e Geom. Cagnoli Michele