

REGIONE PIEMONTE

PROVINCIA DI VERCELLI

COMUNE DI ALAGNA VALSESIA



INTERVENTO:

LAVORI DI MANUTENZIONE  
STRAORDINARIA VIABILITA'  
COMUNALE IN COMUNE  
DI ALAGNA VALSESIA  
I° LOTTO  
CUP: B37H24002640004

PROGETTO ESECUTIVO

ELABORATO	DATA	PROGETTISTA	PROTOCOLLO
Tavola 2 Interventi 1-2-3-4	19/03/2025		


Geom. Luca Cavagliano

Via alla Noca 47 - 13017 Quarona (VC)  
Tel. 3466313187  
e-mail: luca.cavagliano@gmail.com  
luca.cavagliano@geopec.it

	Scarifica cm 5	Emulsione	Asfalto cm 5
Intervento 1	mq 1.100,00	mq 1.100,00	mq 1.100,00
Intervento 2	mq 1.200,00	mq 1.200,00	mq 1.200,00
Intervento 4	mq 300,00	mq 300,00	mq 300,00

- Rifacimento pavimentazione  
in conglomerato bituminoso
- Manutenzione parapetto  
in pietra e legno esistente


Planimetria catastale con indicazione intervento 1 in progetto  
N.C.T. Comune di Alagna Valsesia - Fogli 22-23 - Scala 1:1000

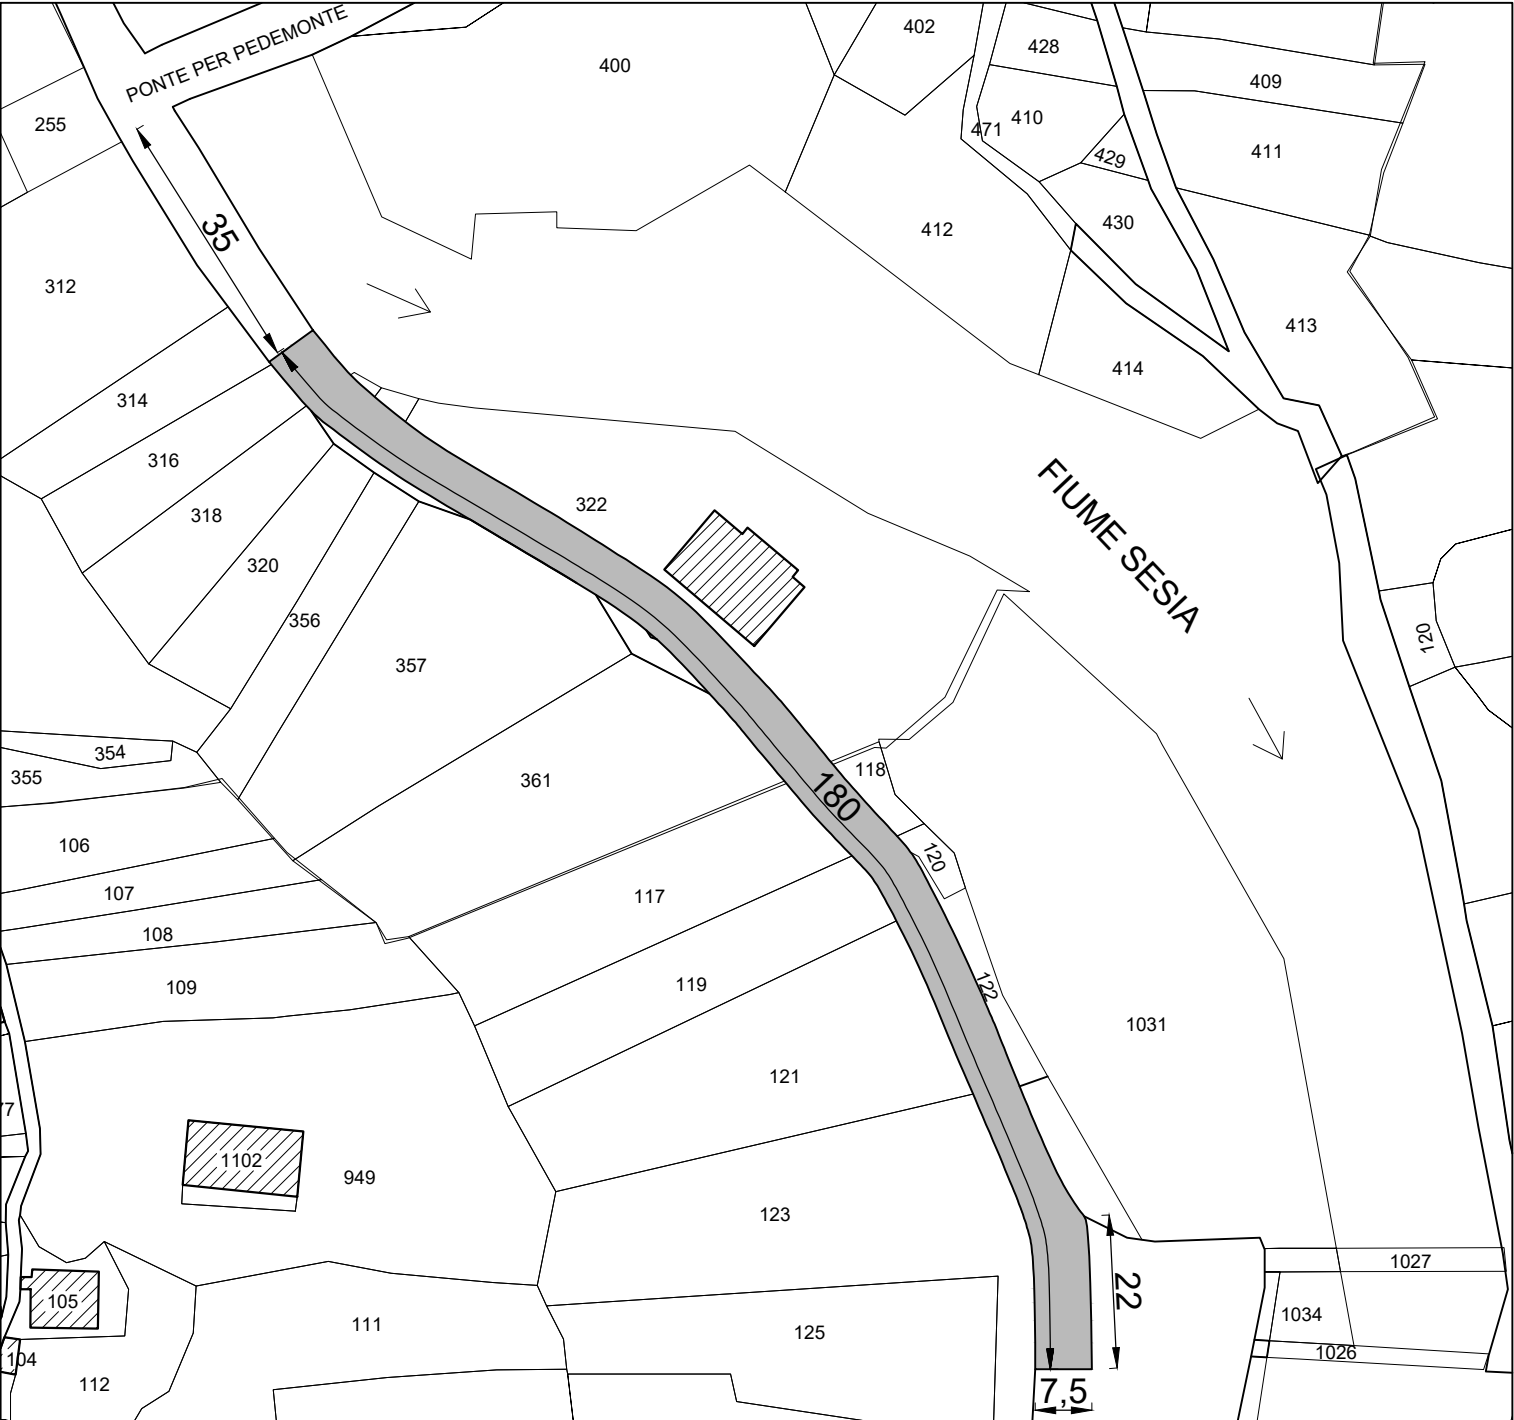

Planimetria catastale con indicazione intervento 2 in progetto  
N.C.T. Comune di Alagna Valsesia - Foglio 23 - Scala 1:1000



Planimetria catastale con indicazione intervento 3 in progetto  
N.C.T. Comune di Alagna Valsesia - Foglio 23 - Scala 1:1000

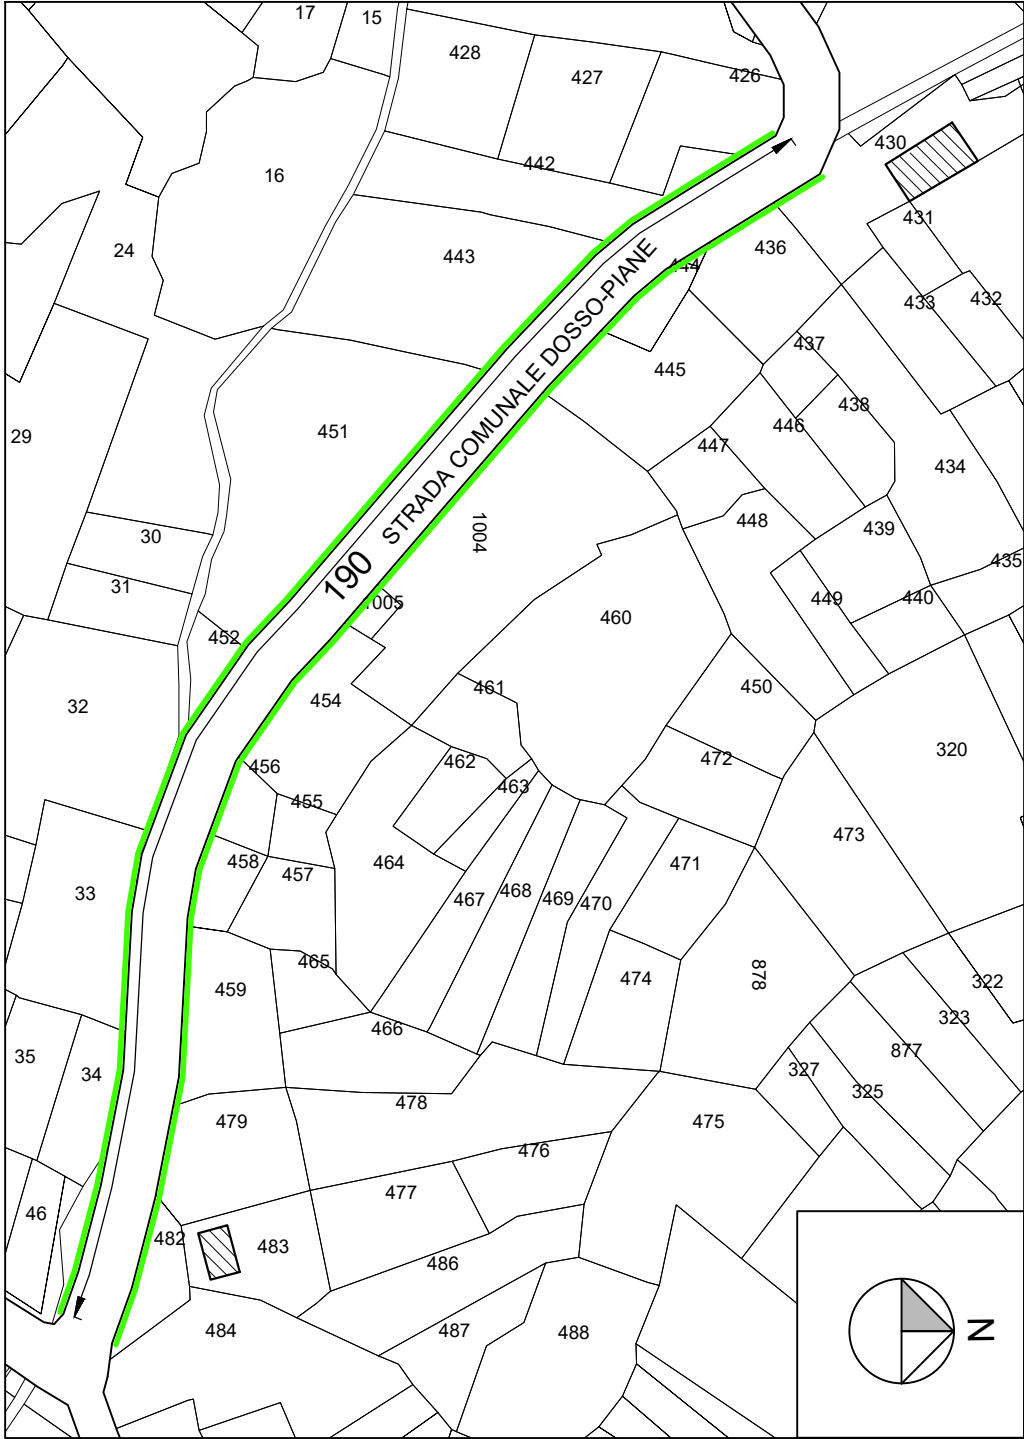

Planimetria catastale con indicazione intervento 4 in progetto  
N.C.T. Comune di Alagna Valsesia - Foglio 41 - Scala 1:500

