




PROSPETTO NORD

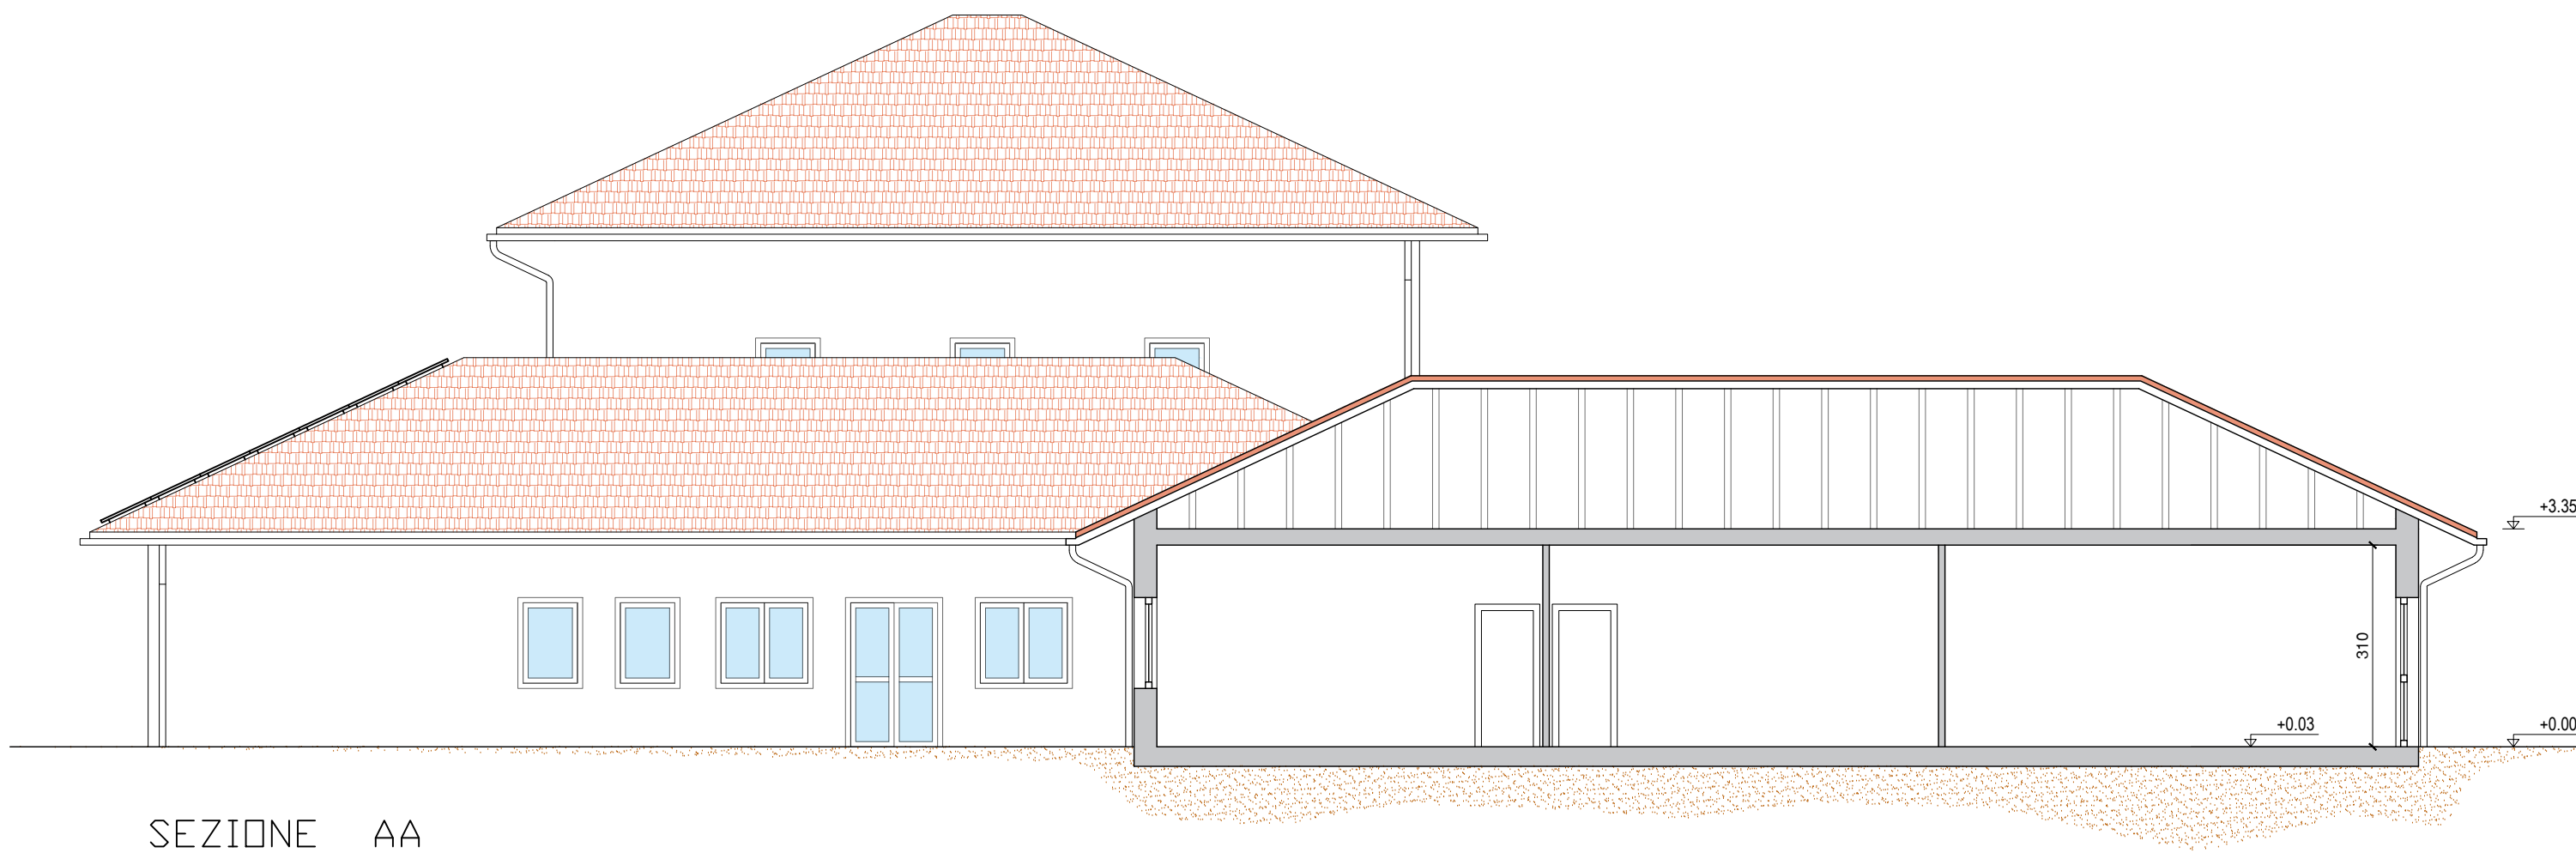



SEZIONE AA

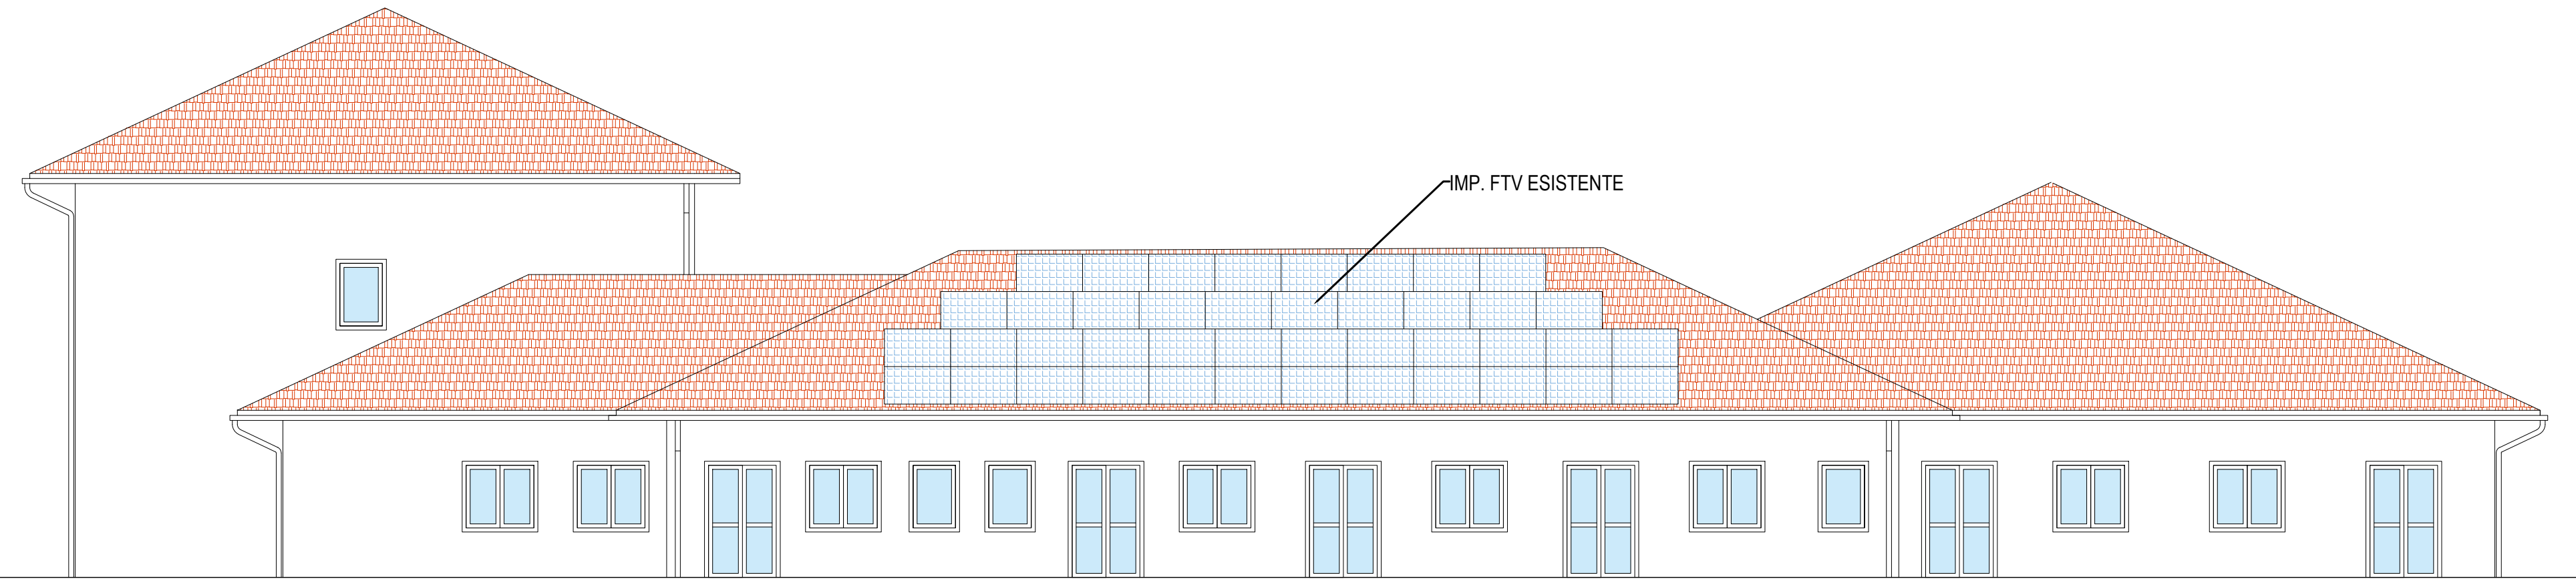

PROSPETTO SUD

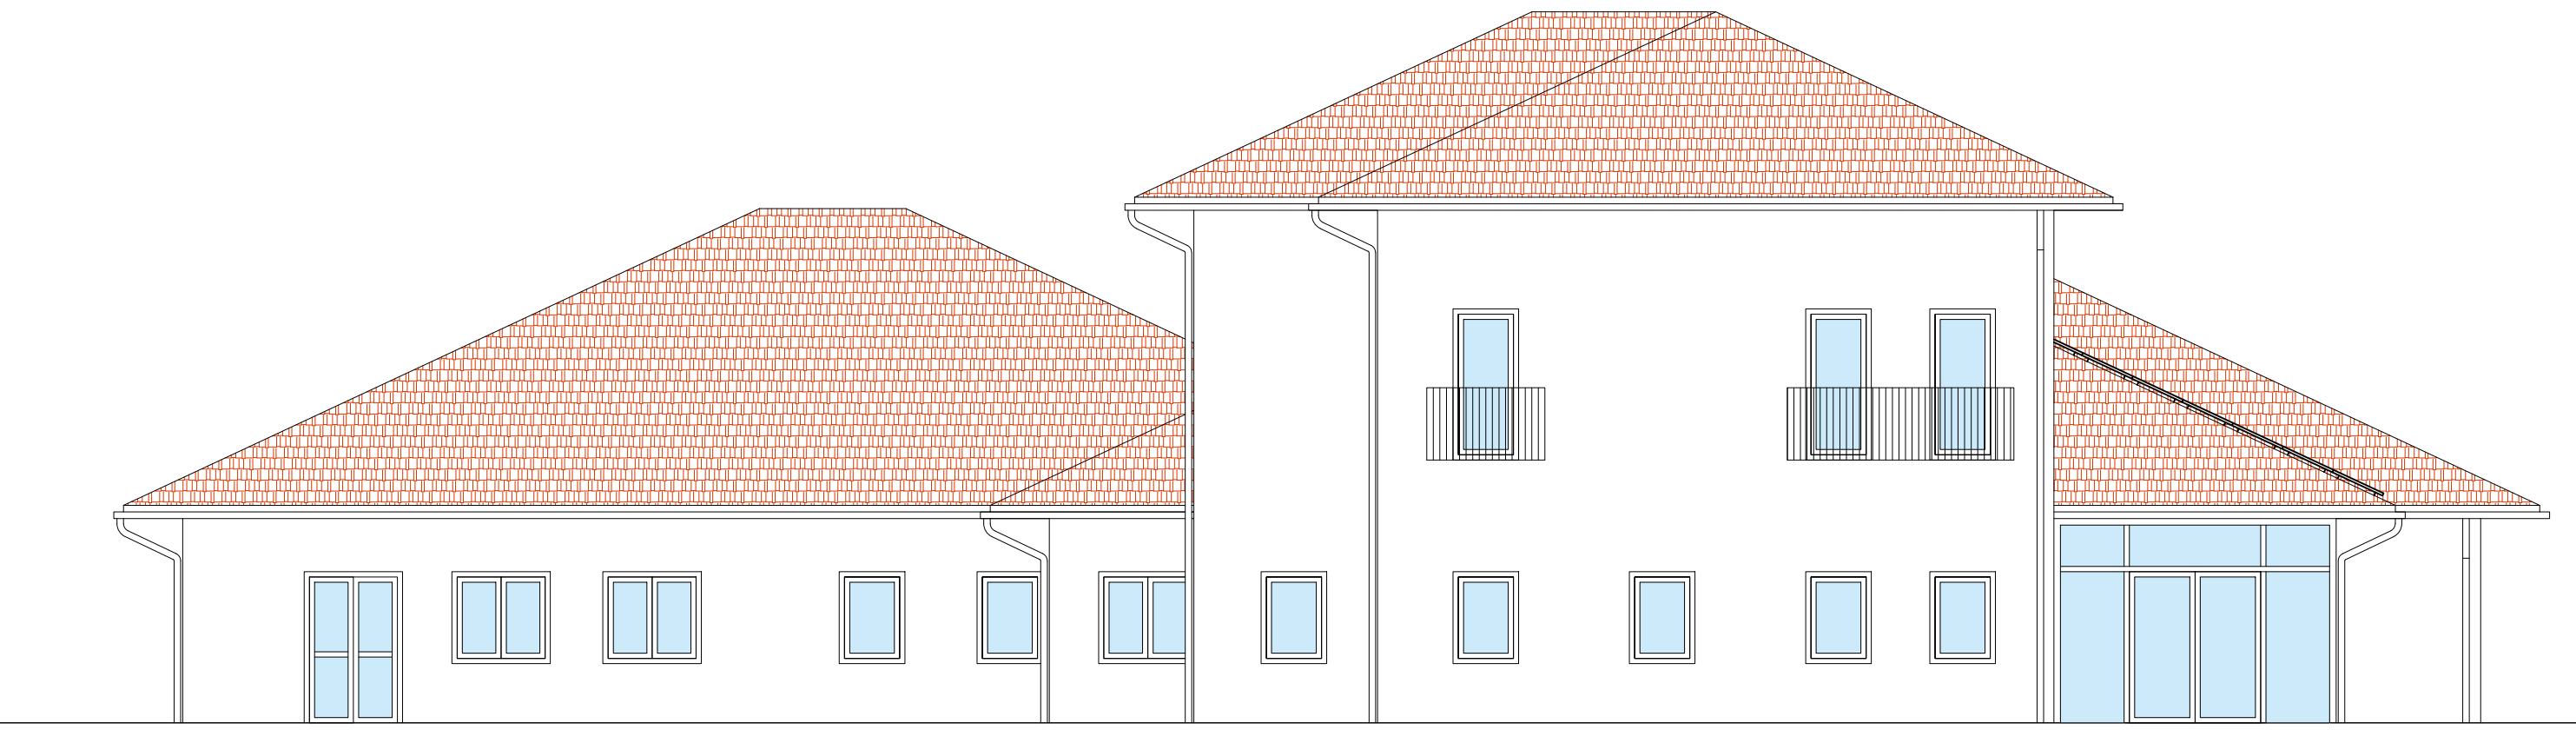

PROSPETTO OVEST

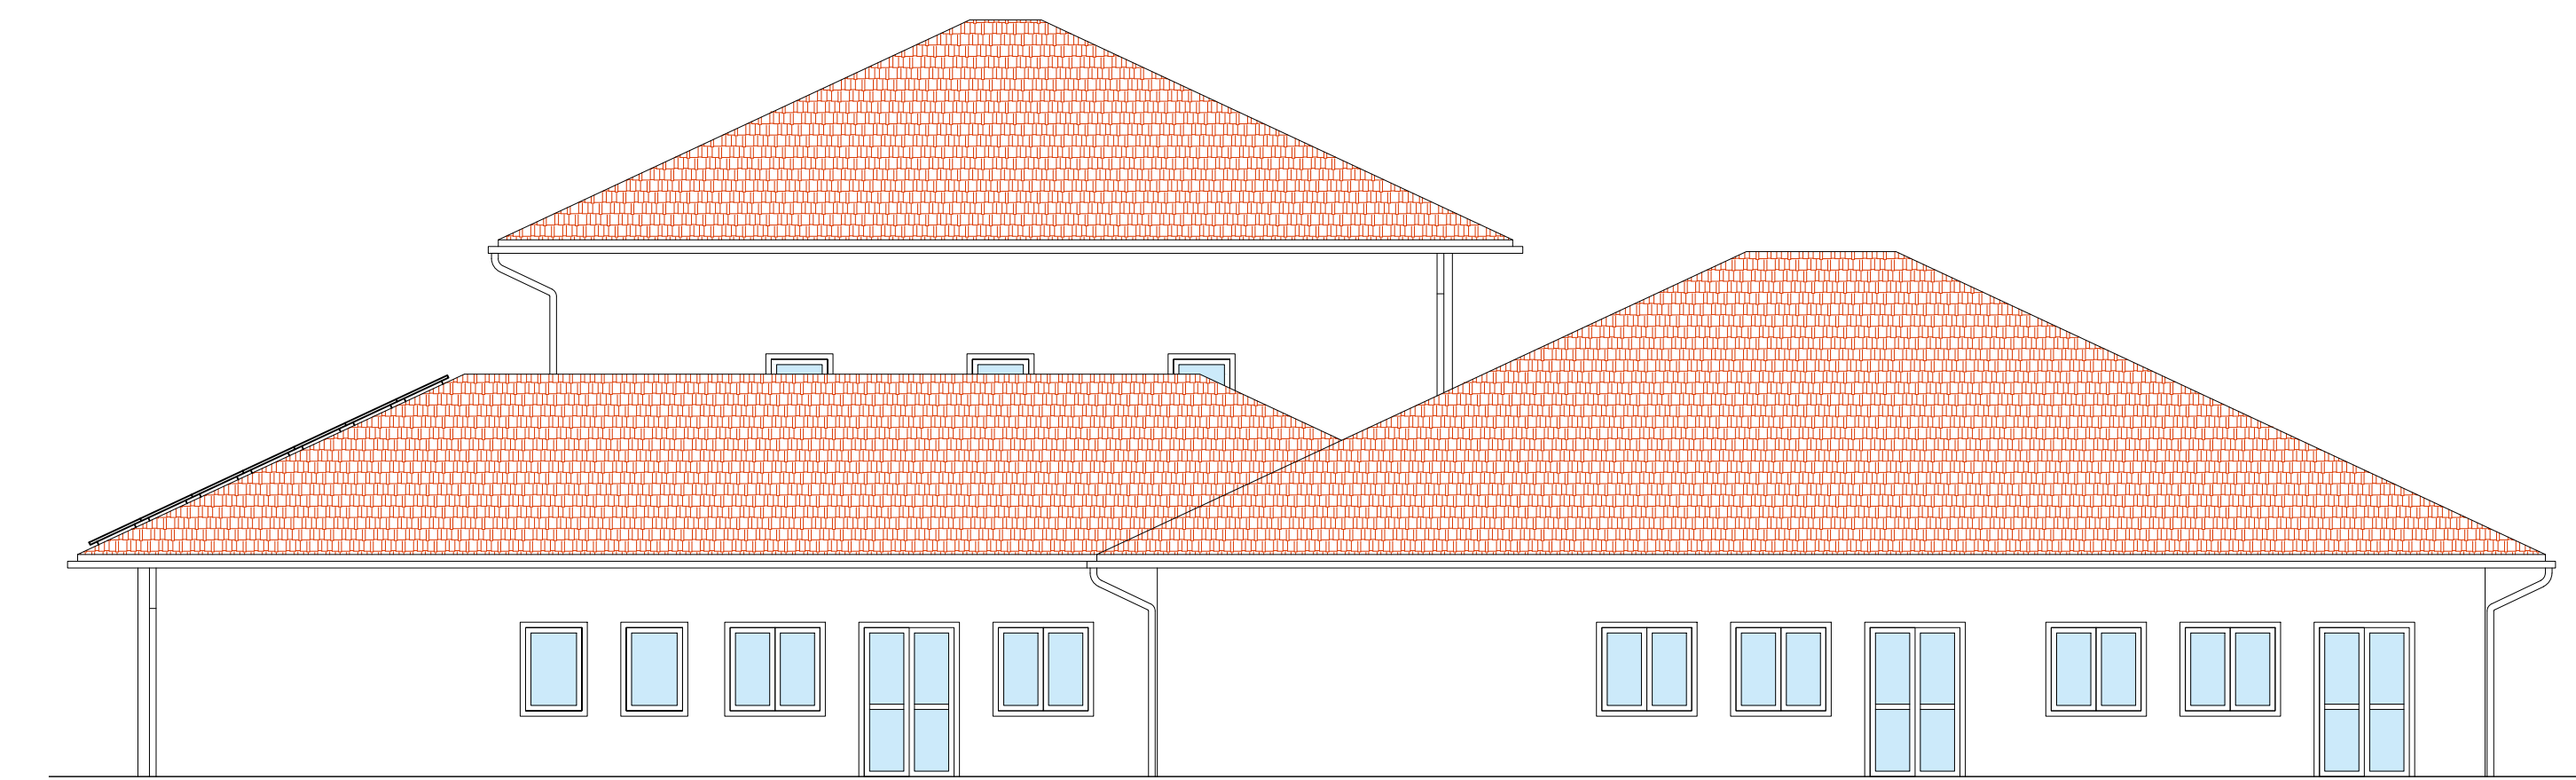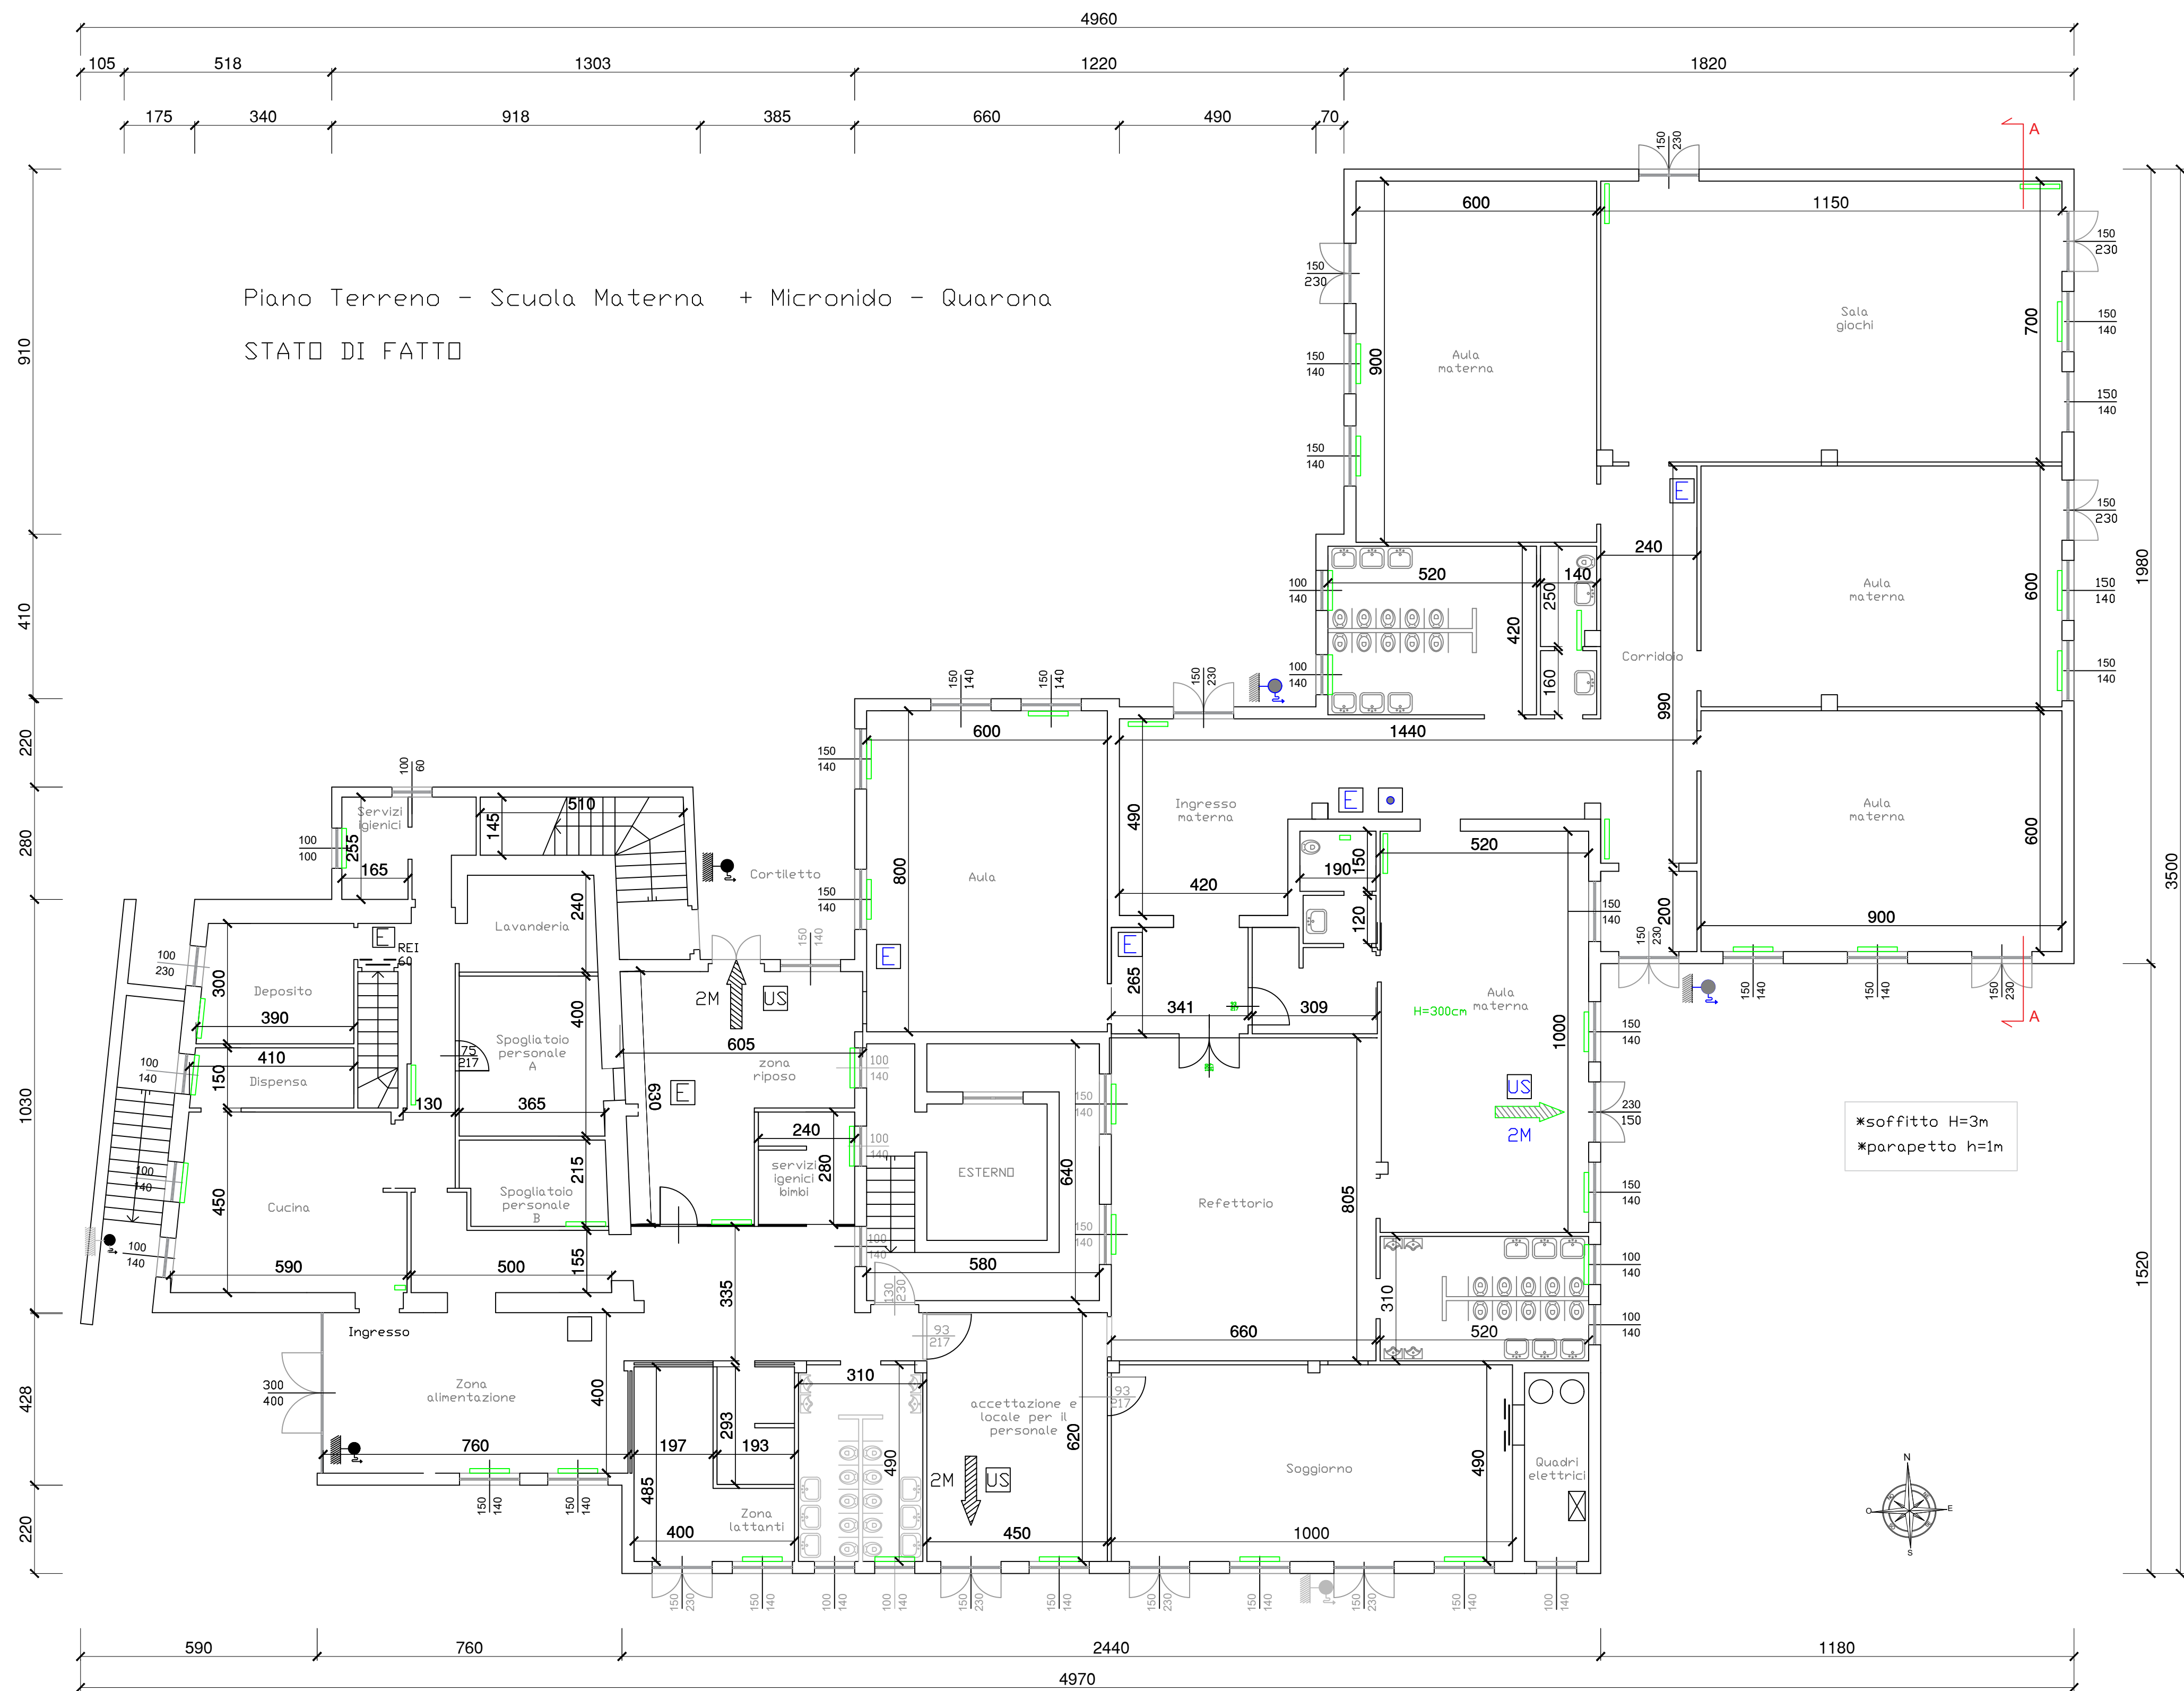

PROSPETTO EST



INQUADRAMENTO 1:500



Programma Regionale FESR Piemonte 2021-2027

Decisione di Esecuzione della Commissione del 07.10.2022 C(2022) 7270

Priorità II - Transizione ecologica e resilienza

BANDO EFFICIENZA ENERGETICA E PRODUZIONE DI ENERGIA DA FONTI RINNOVABILI NEGLI EDIFICI PUBBLICI

Azione II.2I.1 - Efficiamento energetico negli edifici pubblici

PROVINCIA DI VERCELLI

COMUNE DI QUARONA

DATA PROGETTO
LUGLIO 2024

DATA REVISIONE

"EFFICIAMENTO ENERGETICO STABILI COMUNALI - SCUOLA DELL'INFANZIA"

Edificio: Scuola dell'infanzia

Ubicazione: Piazzale Ettore Mognetti, 13017 Quarona VC

PROGETTO ESECUTIVO

STATO DI FATTO - TAVOLE SERIE EDILE - PIANTE - SEZIONI - PROSPETTI

ELABORATO
ED1

REVISIONE DATA E NUMERO	PRELIMINARE	DEFINITIVO		
SCALA	1:100 - 1:500			
DISEGNATORE	GB	ARCHIVIO	1642	