

Regione Piemonte - Provincia di Vercelli  
COMUNE DI BORGOSIESIA

Progetto Definitivo/Esecutivo

## INTERVENTI DI SISTEMAZIONE IDROGEOLOGICA

LOTTO 1: RIPRISTINO SCOGGERIA DI CONTENIMENTO A TERZO CAPANNONE COMUNALE IN FRAZIONE ROZZO CODICE INTERVENTO: VC\_A18\_217\_14\_13

LOTTO 2: RIPRISTINO SEZIONI DI DEFUSSO DEL RIO CROSO BRUTTO IN FRAZ. GUARDELLA, CON RIMOZIONE DEL MATERIALE FRANTO IN ALVEO CODICE INTERVENTO: VC\_A18\_217\_14\_14

LOTTO 3: SISTEMAZIONE FRANE E SMOTTAMENTI LUNGO LE STRADE COMUNALI NELLE FRAZIONI ALBERGATE, CASTIA, FRASCA, FORESTO, LOVARIO, PIANEZZA, PLELOSELLA CODICE INTERVENTO: VC\_A18\_217\_14\_15

LOTTO 4: SISTEMAZIONE OPERE DI DIFESA SPODALE DANNEGGIATE LUNGO I RII ROZZO E PIANEZZA CODICE INTERVENTO: VC\_A18\_217\_14\_16

### Lotto 4

ELABORAZIONE:

# T3

DATA PROGETTO:

FEBBRAIO 2016

REVISIONE:

REV. 0

CONMESSA:

PUB 031- 2015

#### SITUAZIONE DI PROGETTO - Interventi B-C

Planimetria	Scala 1:200
Sezione 1	Scala 1:50
Sezione 2	Scala 1:50
Documentazione fotografica	-

PROGETTAZIONE:

Ing. Marco FAUDA PICHET

Via Duca D'Aosta, 53 - BORGOSIESIA (VC)  
Tel. +39 0163 21773 - Fax +39 0163 217345  
e-mail: studio.fauda@studiofauda.com

DOCCIA:


H: Autocad2000 P: Polilini Borgosesia Fran2014 Def Esec. L4 T2



PLANIMETRIA - scala 1:200



PUNTI DI VISTA FOTOGRAFICI

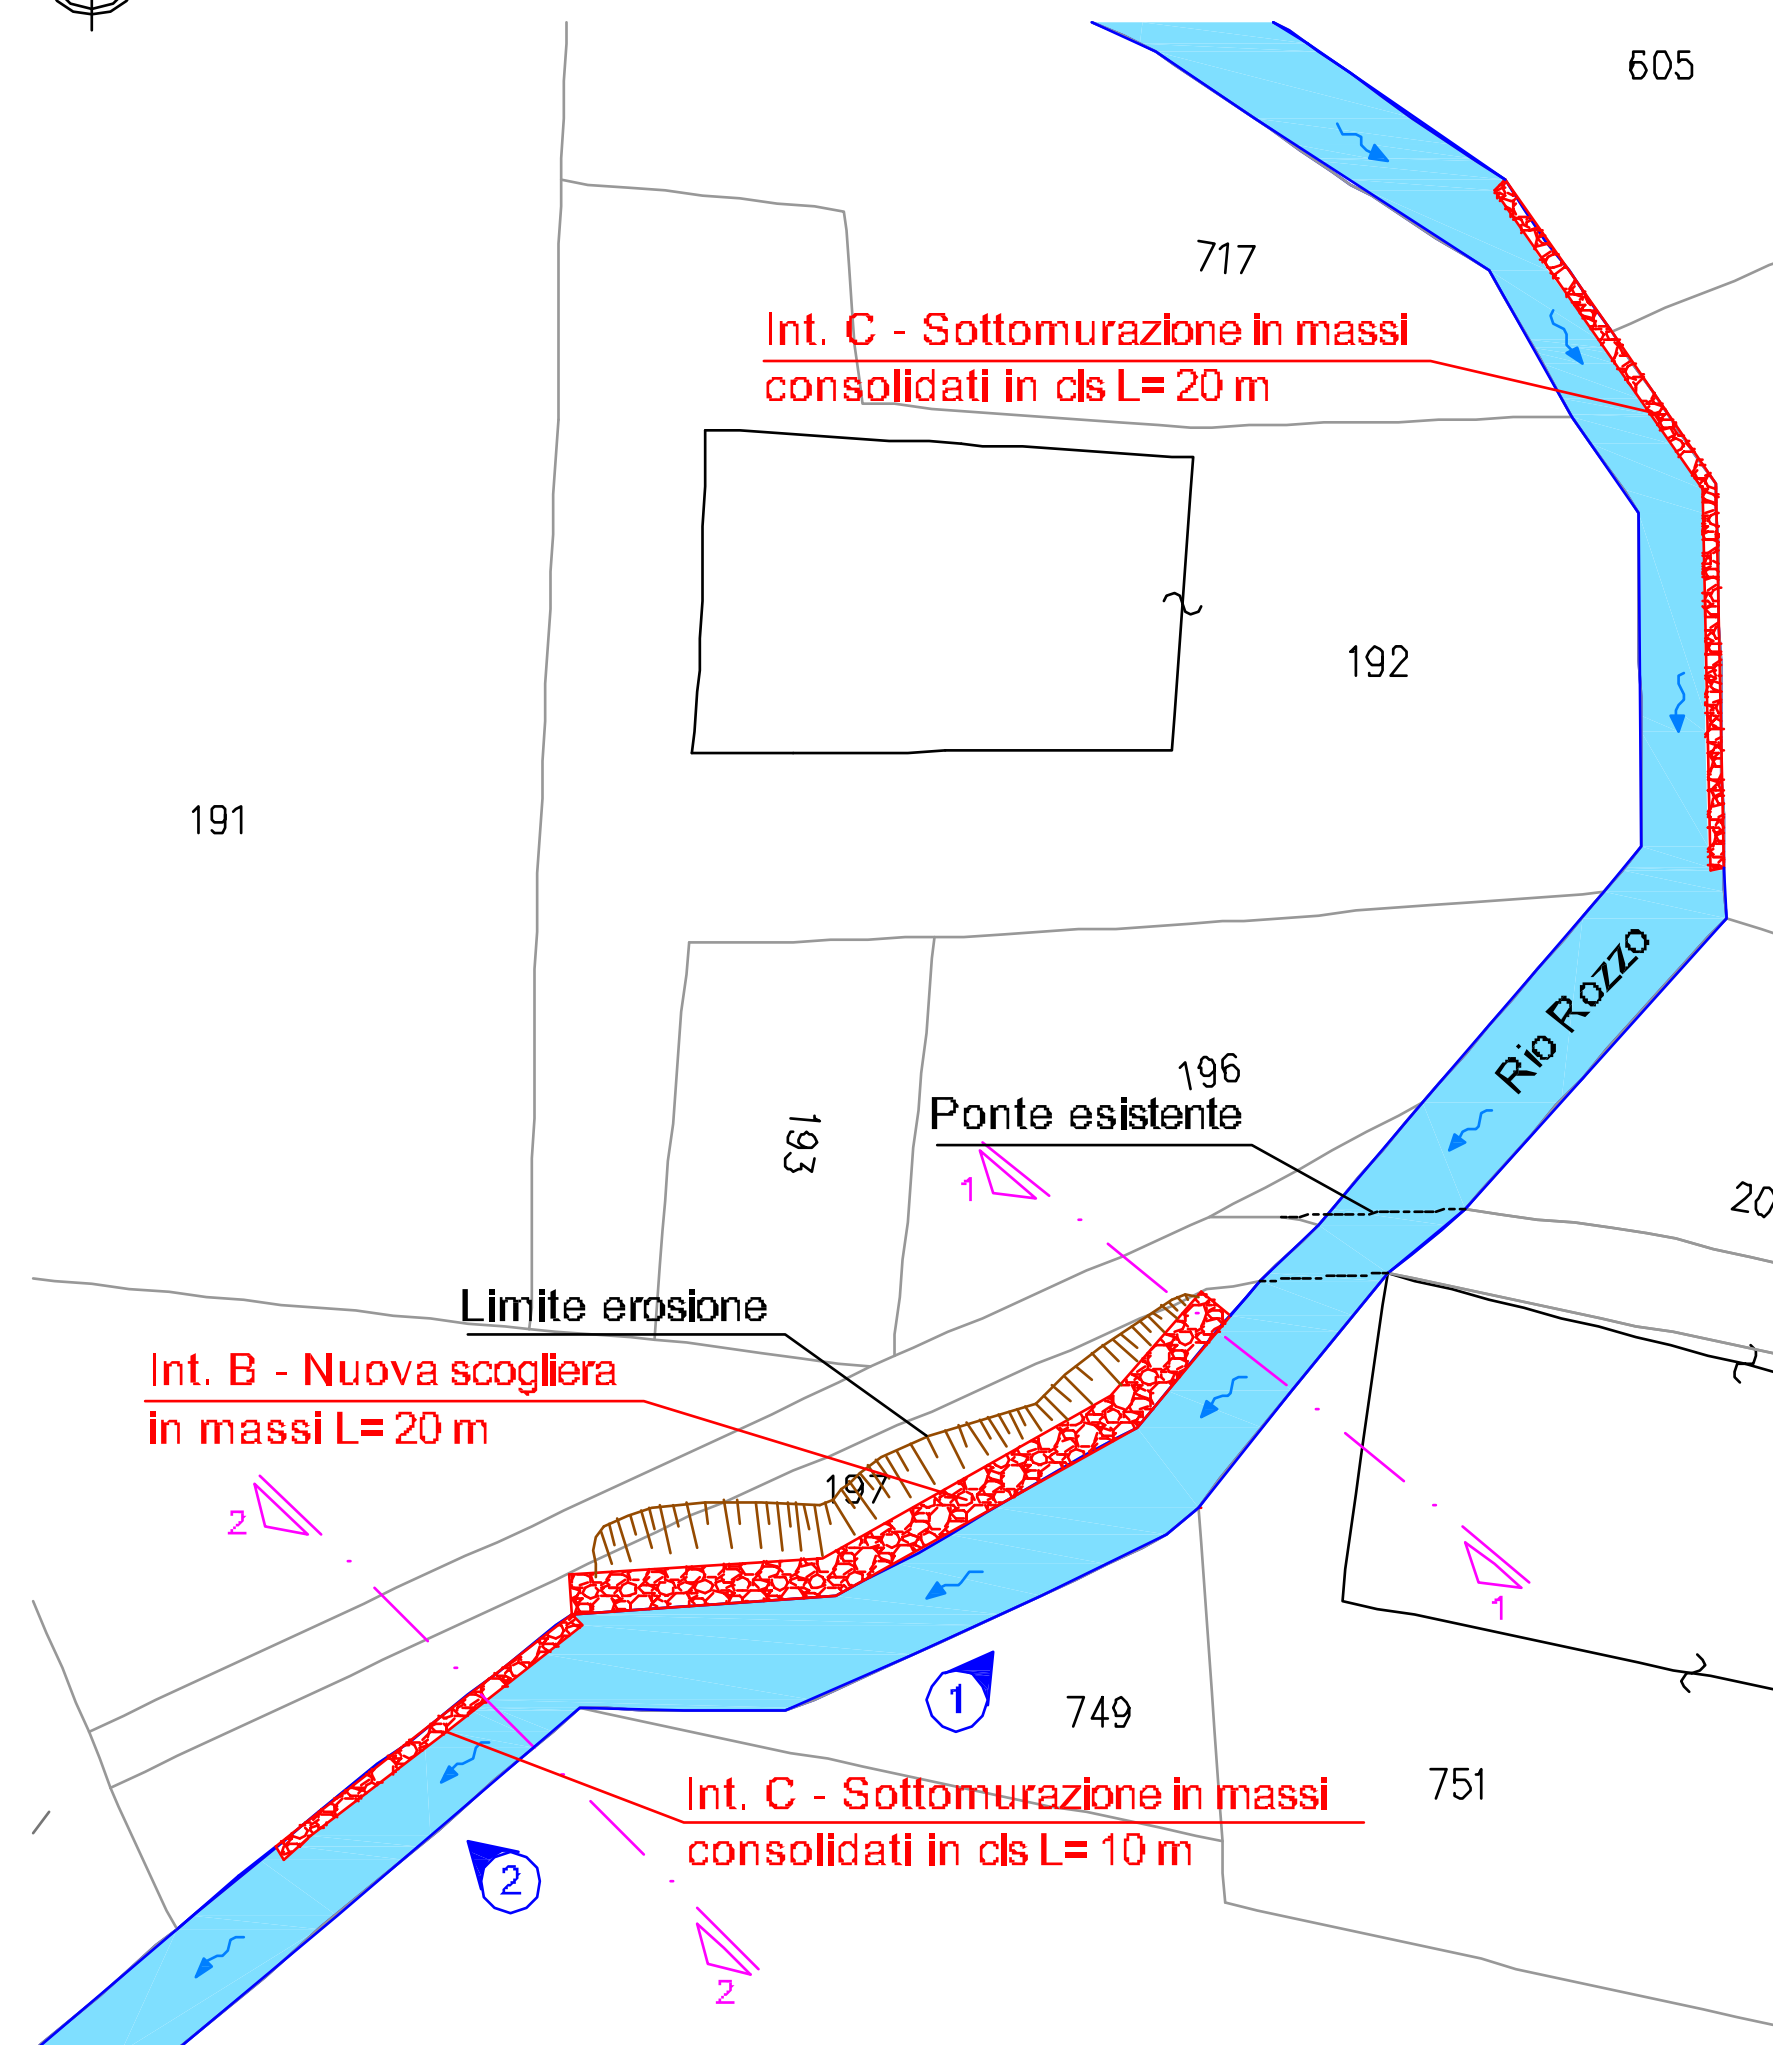

## DOCUMENTAZIONE FOTOGRAFICA


Foto 1



Foto 2



### SEZIONE 1 - scala 1:50

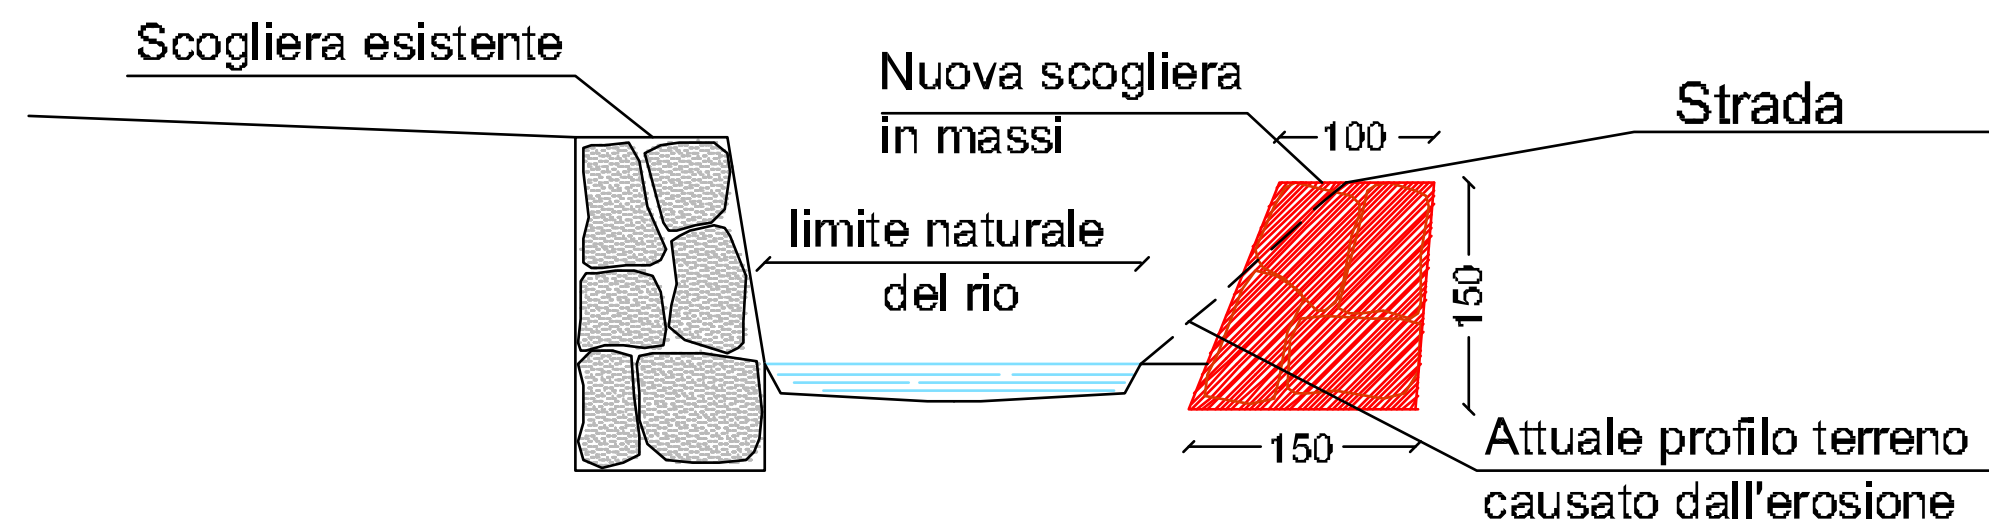

### SEZIONE 2 - scala 1:50

