

Regione Piemonte - Provincia di Vercelli  
**COMUNE DI BORGOSIESA**

Progetto Definitivo/Esecutivo

## INTERVENTI DI SISTEMAZIONE IDROGEOLOGICA

LOTTO 1: RIPRISTINO SCOGGERIA DI CONTENIMENTO A TERZO CAPANNONE COMUNALE IN FRAZIONE ROZZO \_CODICE INTERVENTO: VC\_A18\_217\_14\_13

LOTTO 2: RIPRISTINO SEZIONI DI DEFLUSSO DEL RIO CROSO BRUTTO IN FRAZ. GUARDELLA, CON RIMOZIONE DEL MATERIALE FRANATO IN ALVEO \_CODICE INTERVENTO: VC\_A18\_217\_14\_14

LOTTO 3: SISTEMAZIONE FRANE E SMOTTAMENTI LUNGO LE STRADE COMUNALI NELLE FRAZIONI ALBERGATE, CASTIA, FRASCA, FORESTO, LOVARIO, PIANEZZA, PIELLO E SELLA \_CODICE INTERVENTO: VC\_A18\_217\_14\_15

LOTTO 4: SISTEMAZIONE OPERE DI DIFESA SPONDALE DANNEGGIATE LUNGO I RII ROZZO E PIANEZZA \_CODICE INTERVENTO: VC\_A18\_217\_14\_16

### Lotto 4

ELABORATO:

**T2**

**SITUAZIONE DI PROGETTO - Intervento A**

Planimetria	Scala 1:100
Particolare Costruttivo	Scala 1:50
Sezione	Scala 1:100
Documentazione fotografica	-

DATA PROGETTO:

FEBBRAIO 2016

PROGETTAZIONE

**Ing. Marco FAUDA PICHET**

Via Duca D'Aosta, 53 - BORGOSIESA (VC)  
 Tel. +39 0183 21773 - Fax +39 0183 27345  
 e-mail: studio.fauda@studiofauda.com

REVISIONE

REV. 0

COMMESSA:

PUB 031- 2015

ID. FILE

H:\Documenti\Pubblici\Borgosiesia\Franchi2014\Del.Esecutivo\E12




**PLANIMETRIA** - scala 1:100



**PUNTI DI VISTA FOTOGRAFICI**

**DOCUMENTAZIONE  
 FOTOGRAFICA**

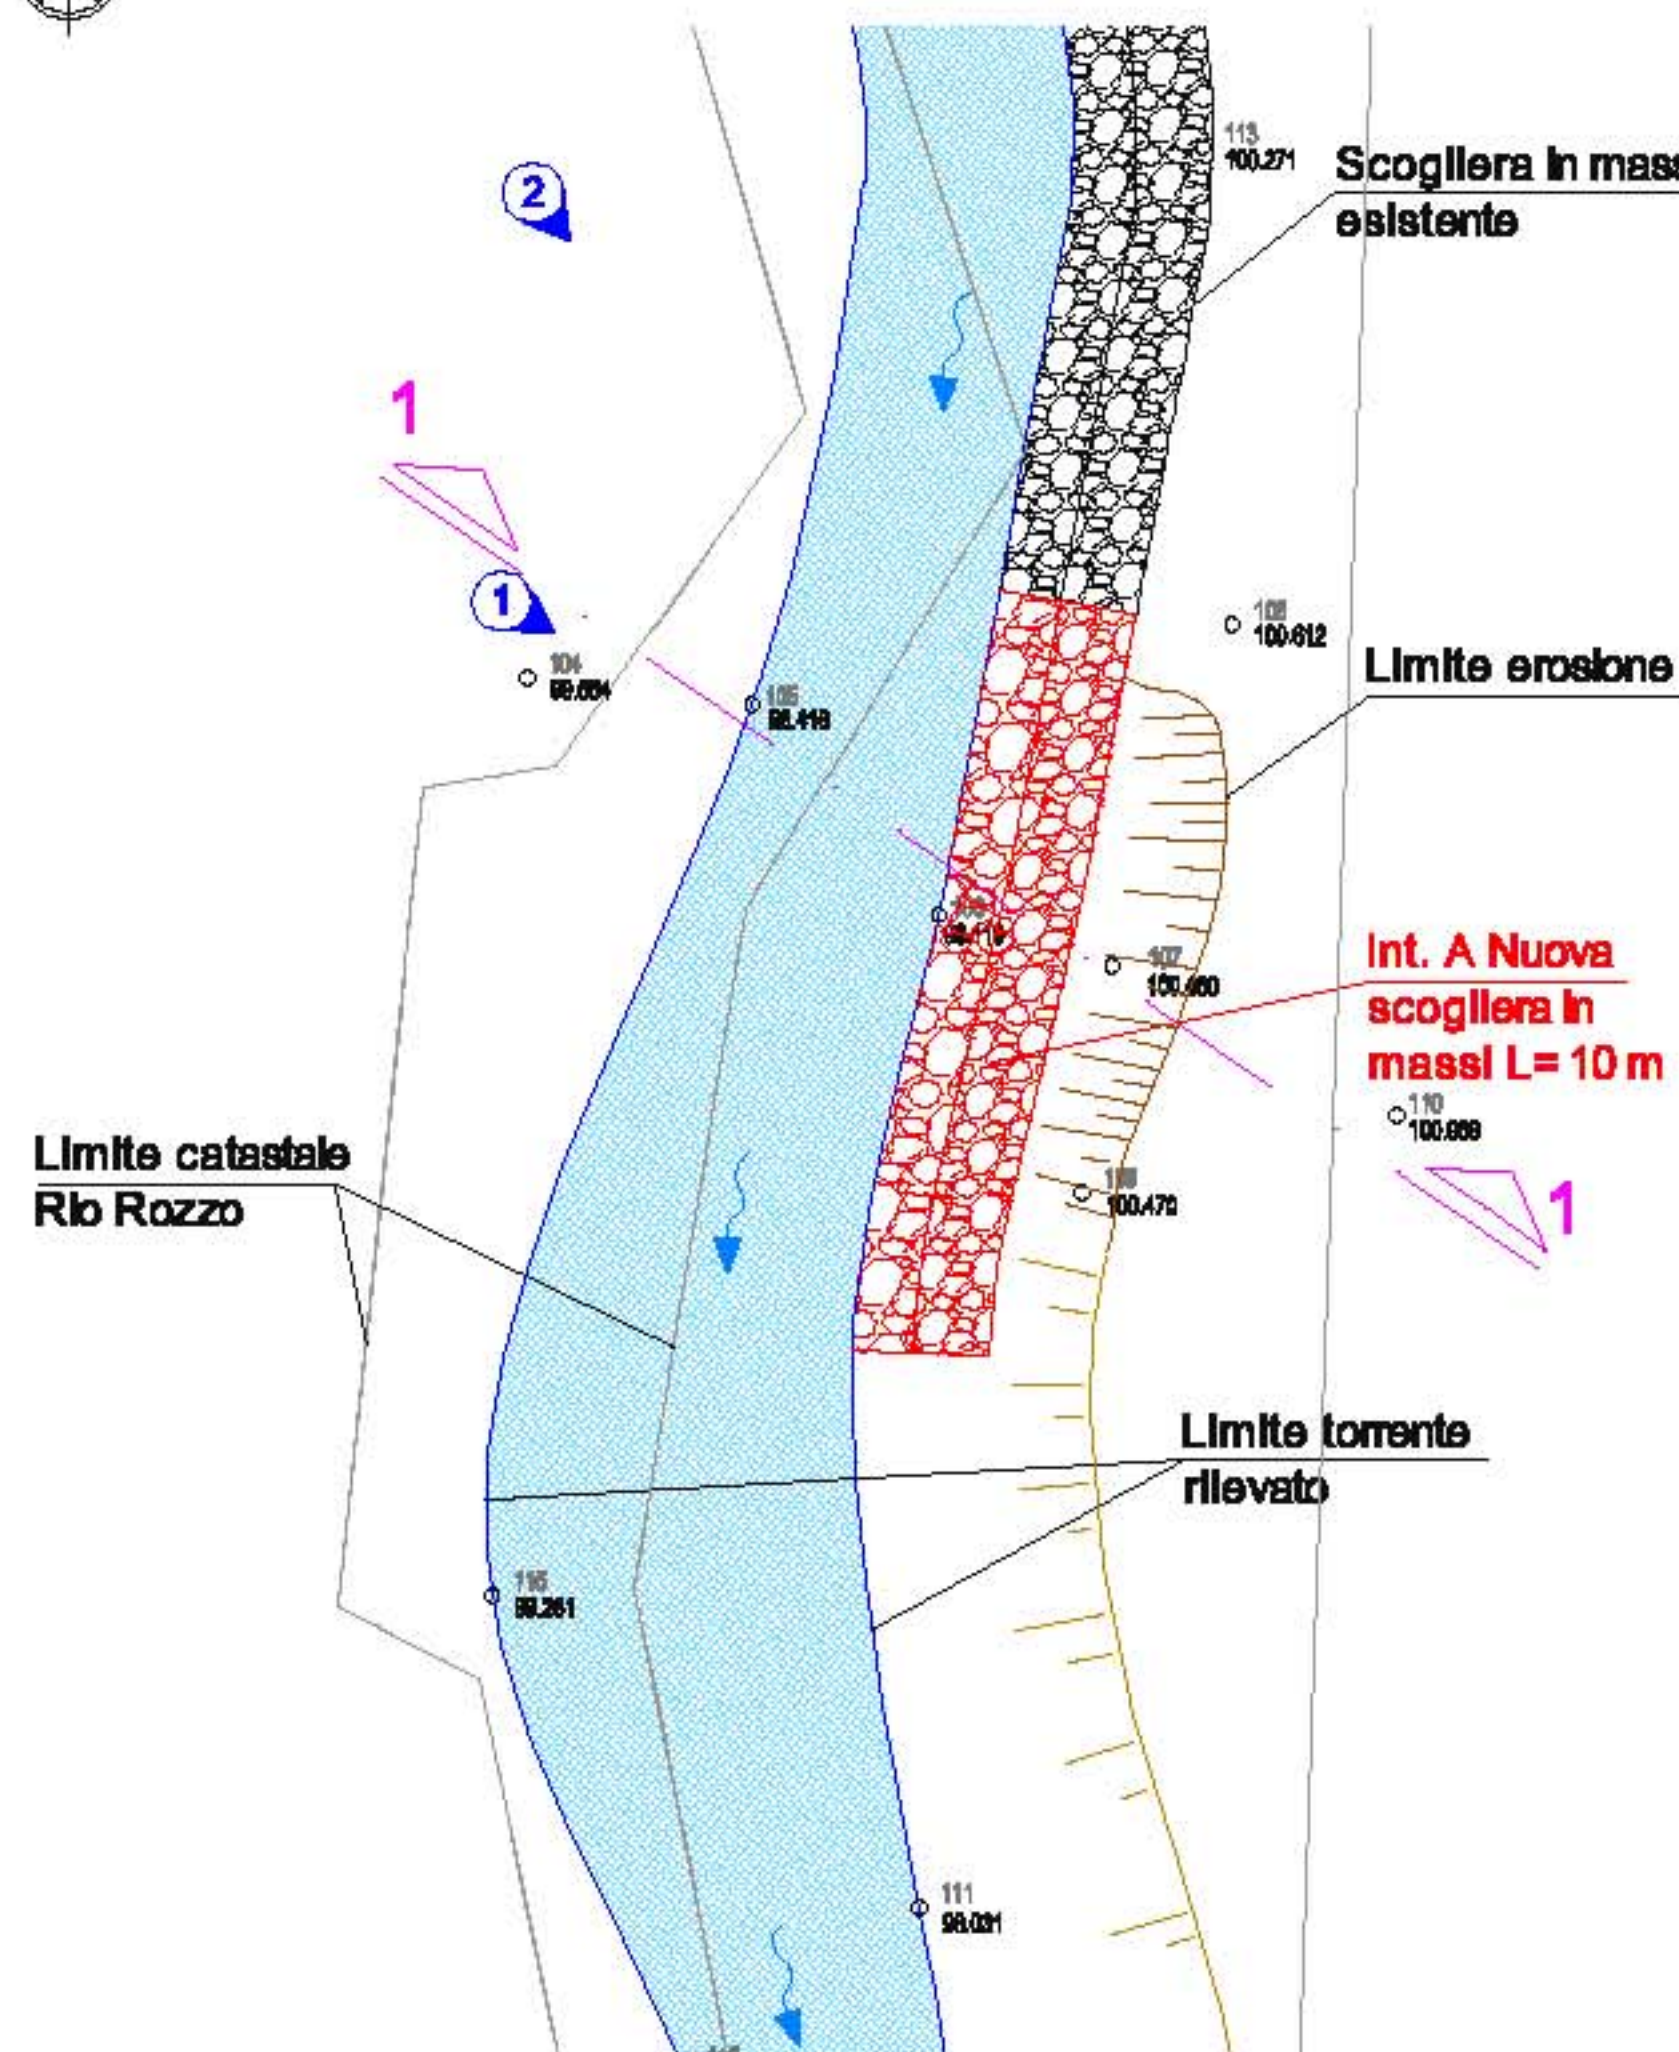


**Foto 1**



**Foto 2**



**PARTICOLARE COSTRUTTIVO** - scala 1:50

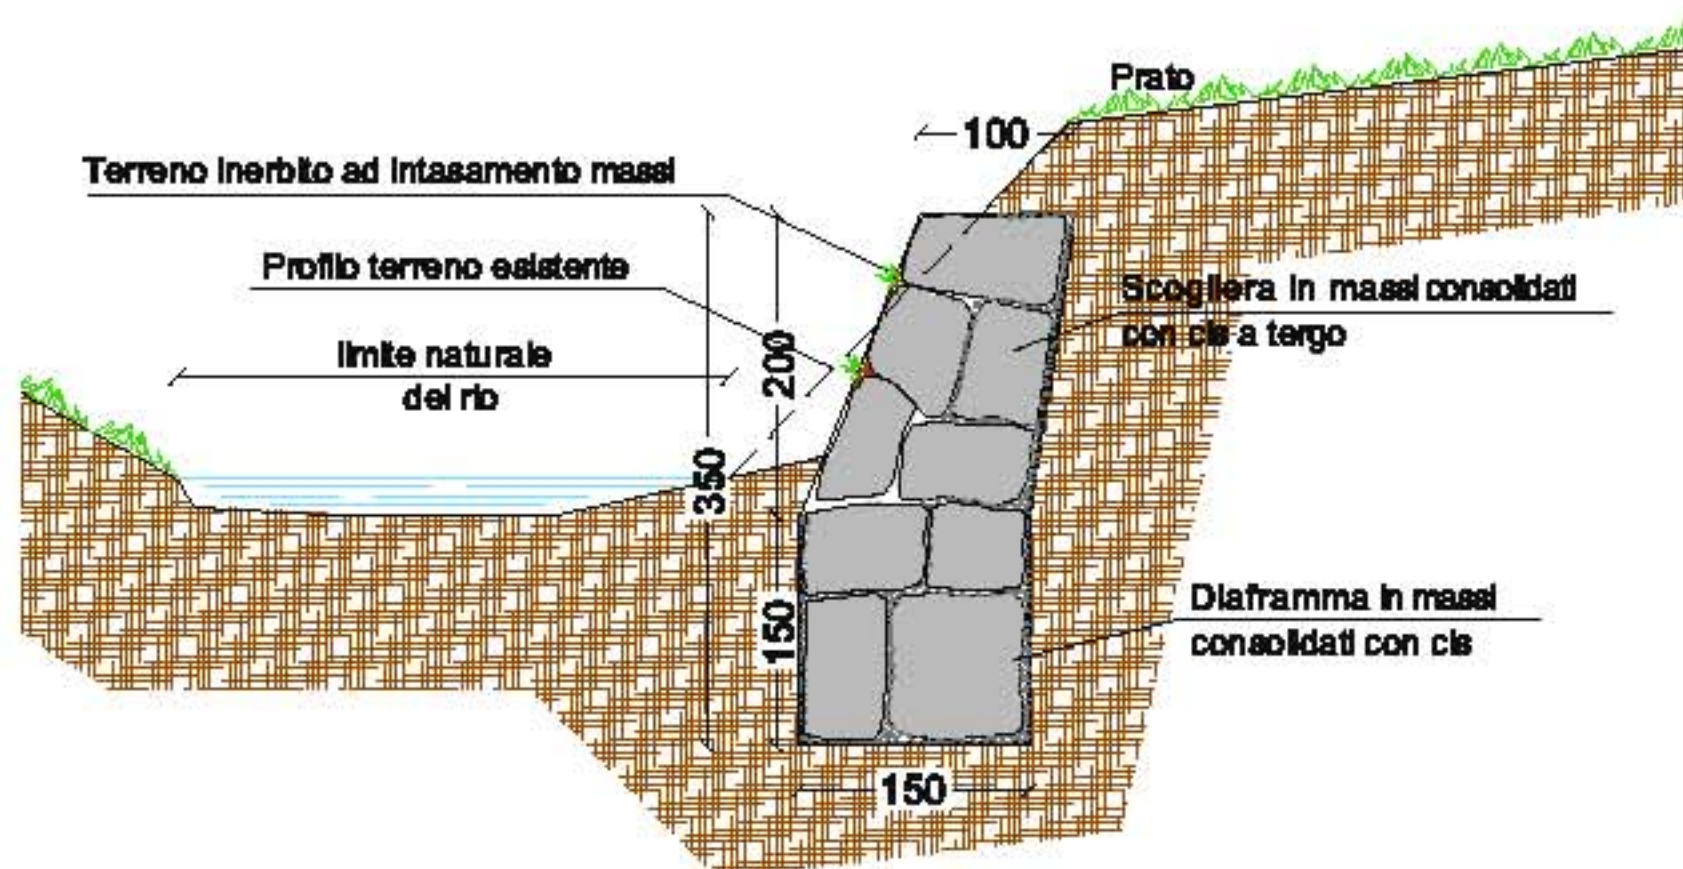

**SEZIONE 1** - scala 1:100

