


REGIONE PIEMONTE

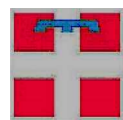

COMUNE DI BORGOSIESIA

PROVINCIA DI VERCELLI



PROGETTO ESECUTIVO

RISTRUTTURAZIONE
CON EFFICIENTAMENTO ENERGETICO
DEL CENTRO SPORTIVO MILANACCIO
CUP J8III90000I0004

INQUADRAMENTO GENERALE

COROGRAFIA
ESTRATTO P.R.G.C.
ESTRATTO MAPPA

SCALA 1:10.000

SCALA 1:2.000

SCALA 1:1.000

ELABORATO

TI

PROGETTISTA

ERME Ing. Christian
fraz. Vioglio n.29 - 13834 VALDILANA (BI)
Tel. 3381036374
E mail ing.christianerme@gmail.com
E-mail PEC christian.erne@ingpec.eu

DATA PROGETTO:


DICEMBRE 2019



COROGRAFIA

SEZIONE 093080

Scala 1: 10.000

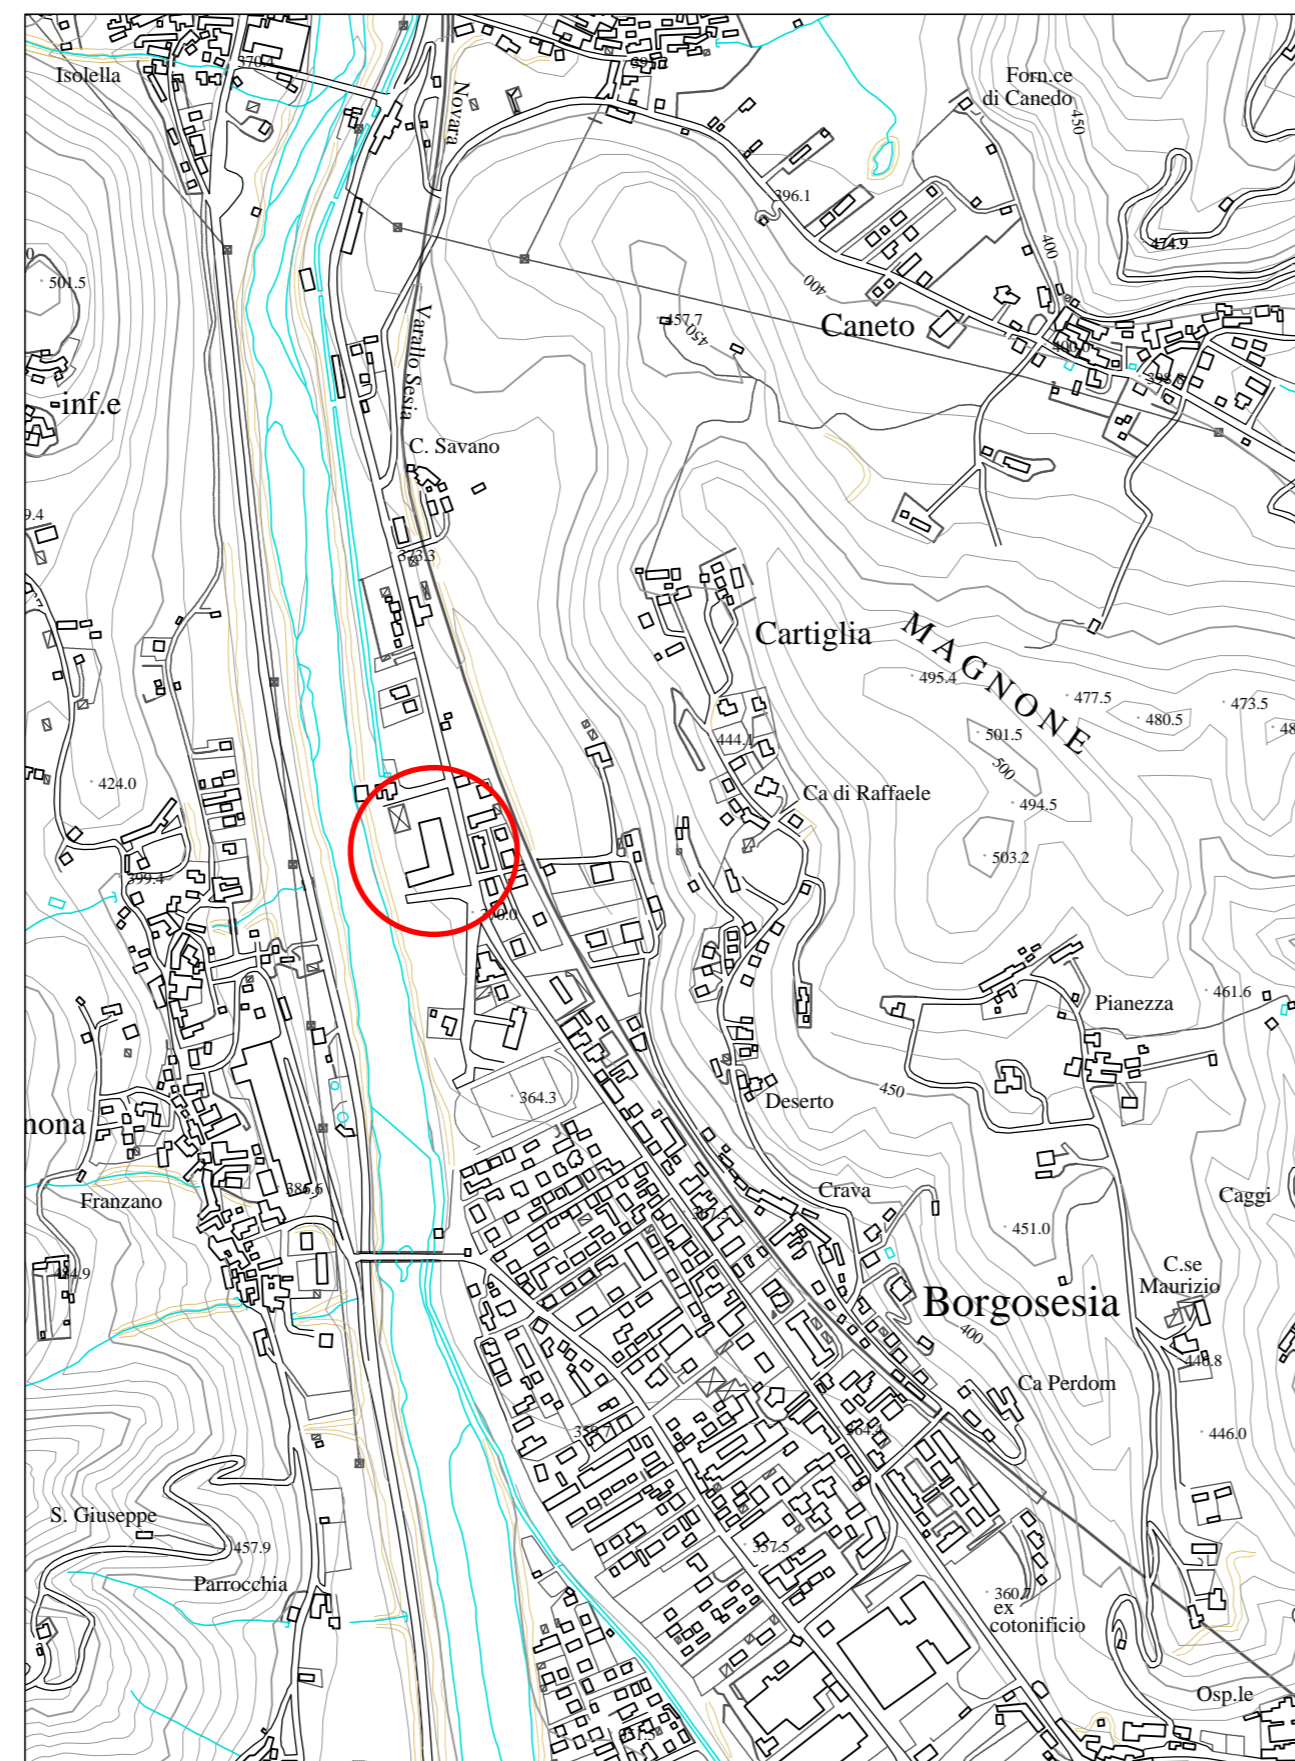

Area oggetto di intervento



ESTRATTO P.R.G.C.

Scala 1: 2.000



Area oggetto di intervento




ESTRATTO MAPPA

Scala 1: 1.000

Comune di Borgosesia

Fg n. 49 - mapp. n. 1231

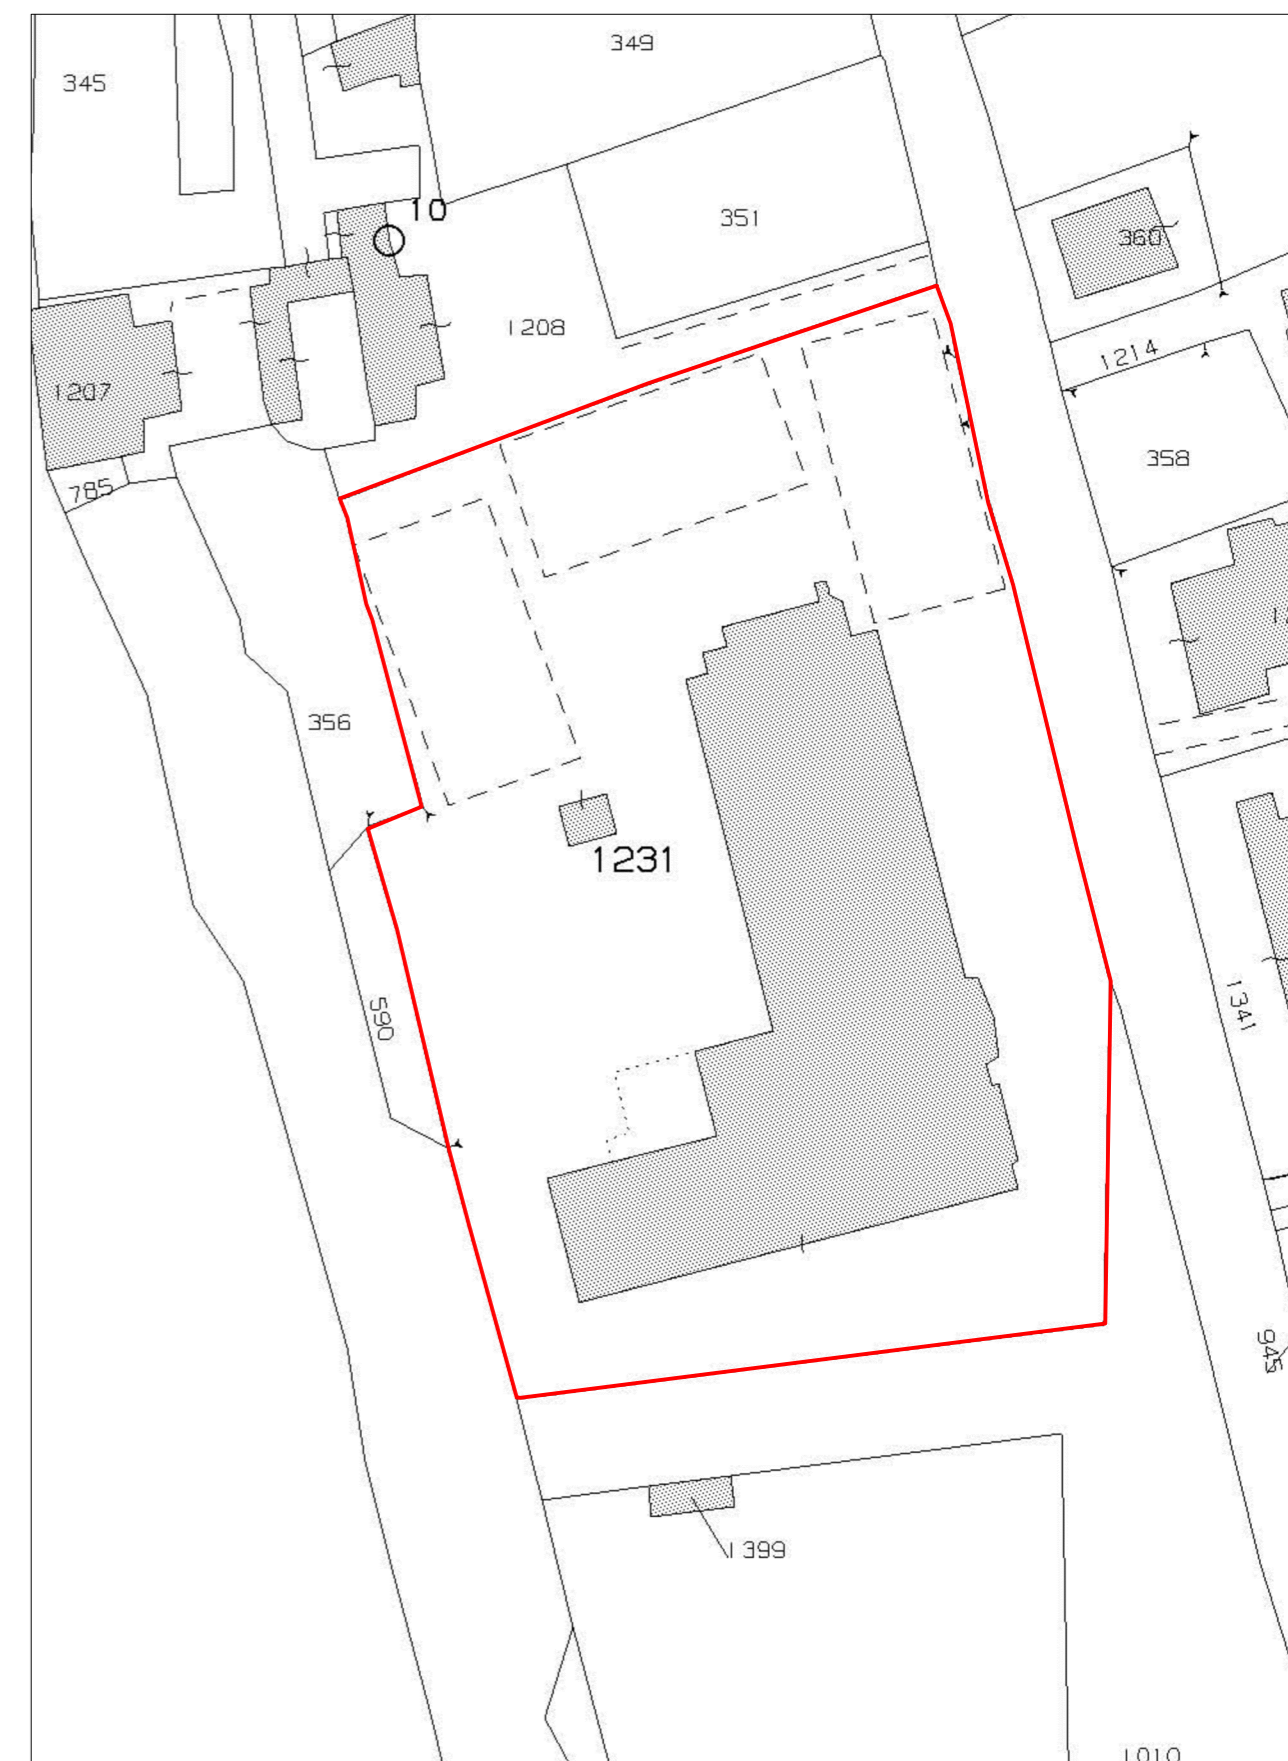

Area oggetto di intervento