

Regione Piemonte - Provincia di Vercelli

COMUNE DI BOCCIOLETO

PROGETTO ESECUTIVO

LAVORI DI MESSA A NORMA, ADEGUAMENTO
E RIQUALIFICAZIONE ENERGETICA DELL'EDIFICIO
CHE OSPITA LA SCUOLA PRIMARIA E DELL'INFANZIA

ELABORATO

T2

DATA PROGETTO:

GENNAIO 2020

REVISIONE:

REV. 0

COMMESSA:

PUB 004- 2015

NOTE:

ID. FILE:

H:\AUTOCAD2000\PUBLIC\Boccioleto\Scuola dell'infanzia e primaria\ESECUTIVO

SITUAZIONE ESISTENTE

PIANTE
PROSPETTI
SEZIONE

SCALA 1:100
SCALA 1:100
SCALA 1:100

PROGETTAZIONE:




Ing. Marco FAUDA PICHET

Via Duca D'Aosta, 53 - BORGOSIESIA (VC)
Tel. +39 0163 21773 - Fax +39 0163 27345
e-mail: studio.fauda@studiofauda.com

Arch. Marta BARBERIS NEGRA

CONSULENTE PER LA PARTE STORICO ARCHITETTONICA

Via D'Adda 29/D - VARALLO (VC)
Tel. +39 328 2136697
e-mail: martabarberis@gmail.com

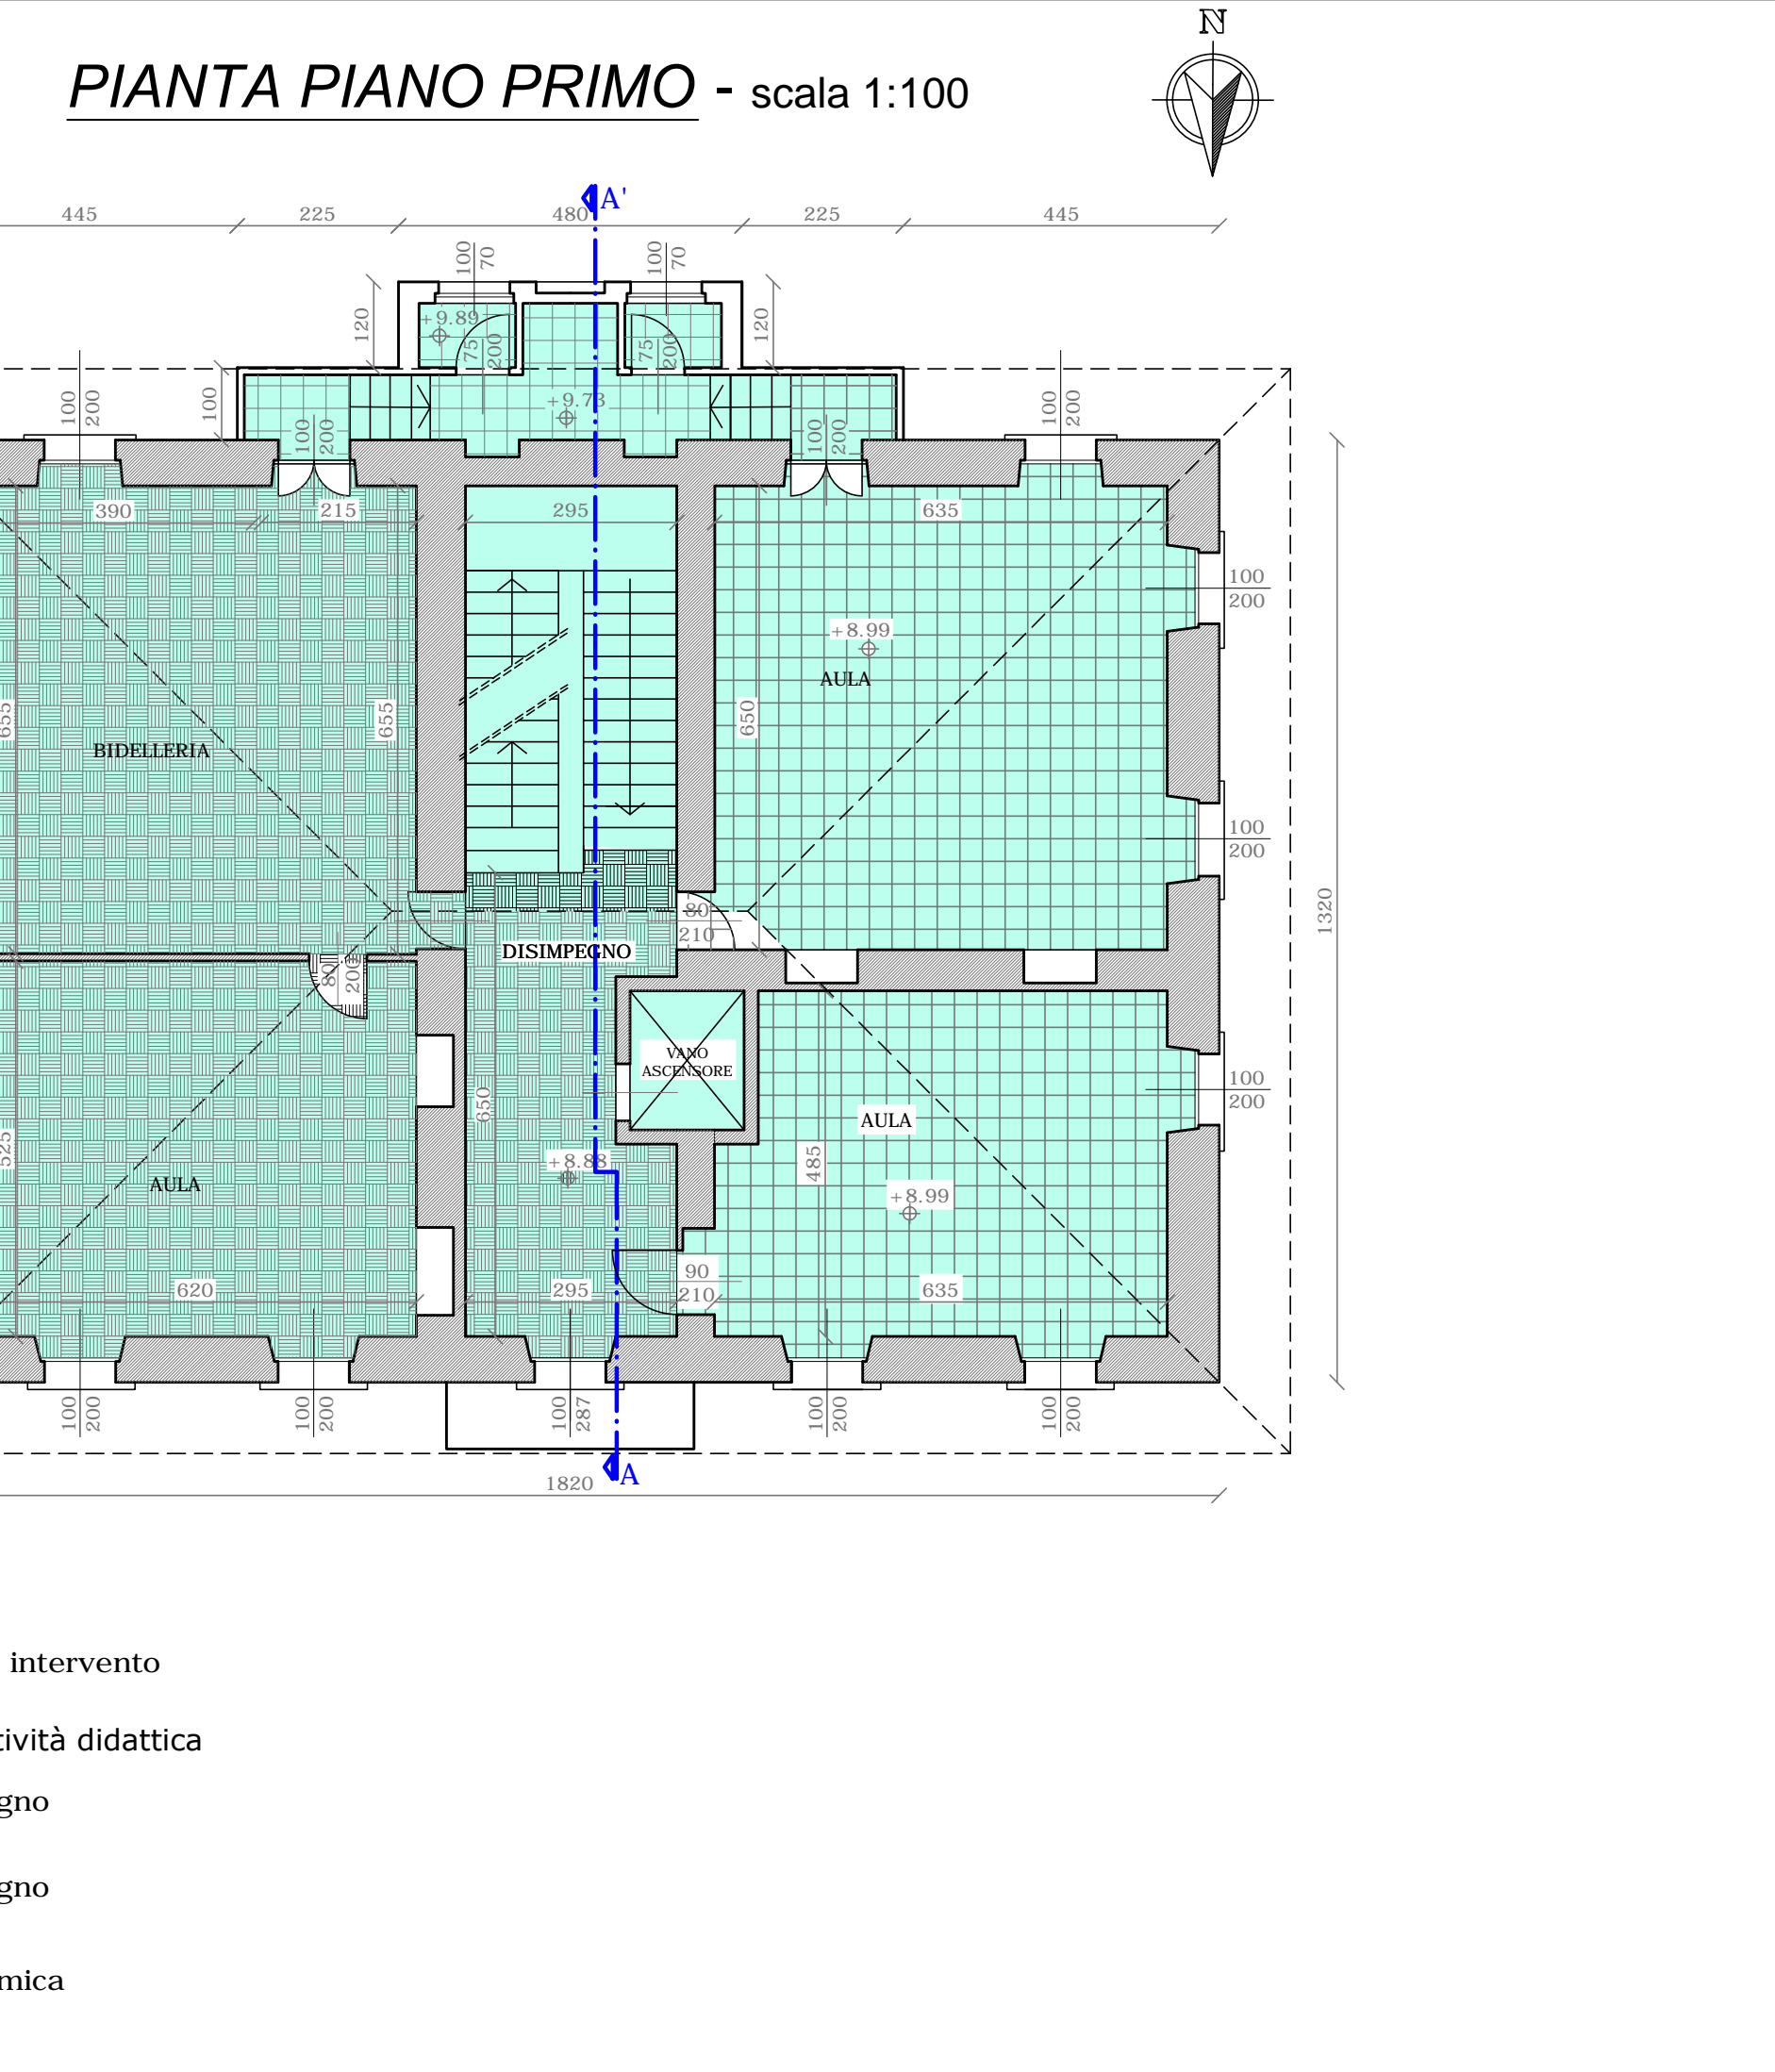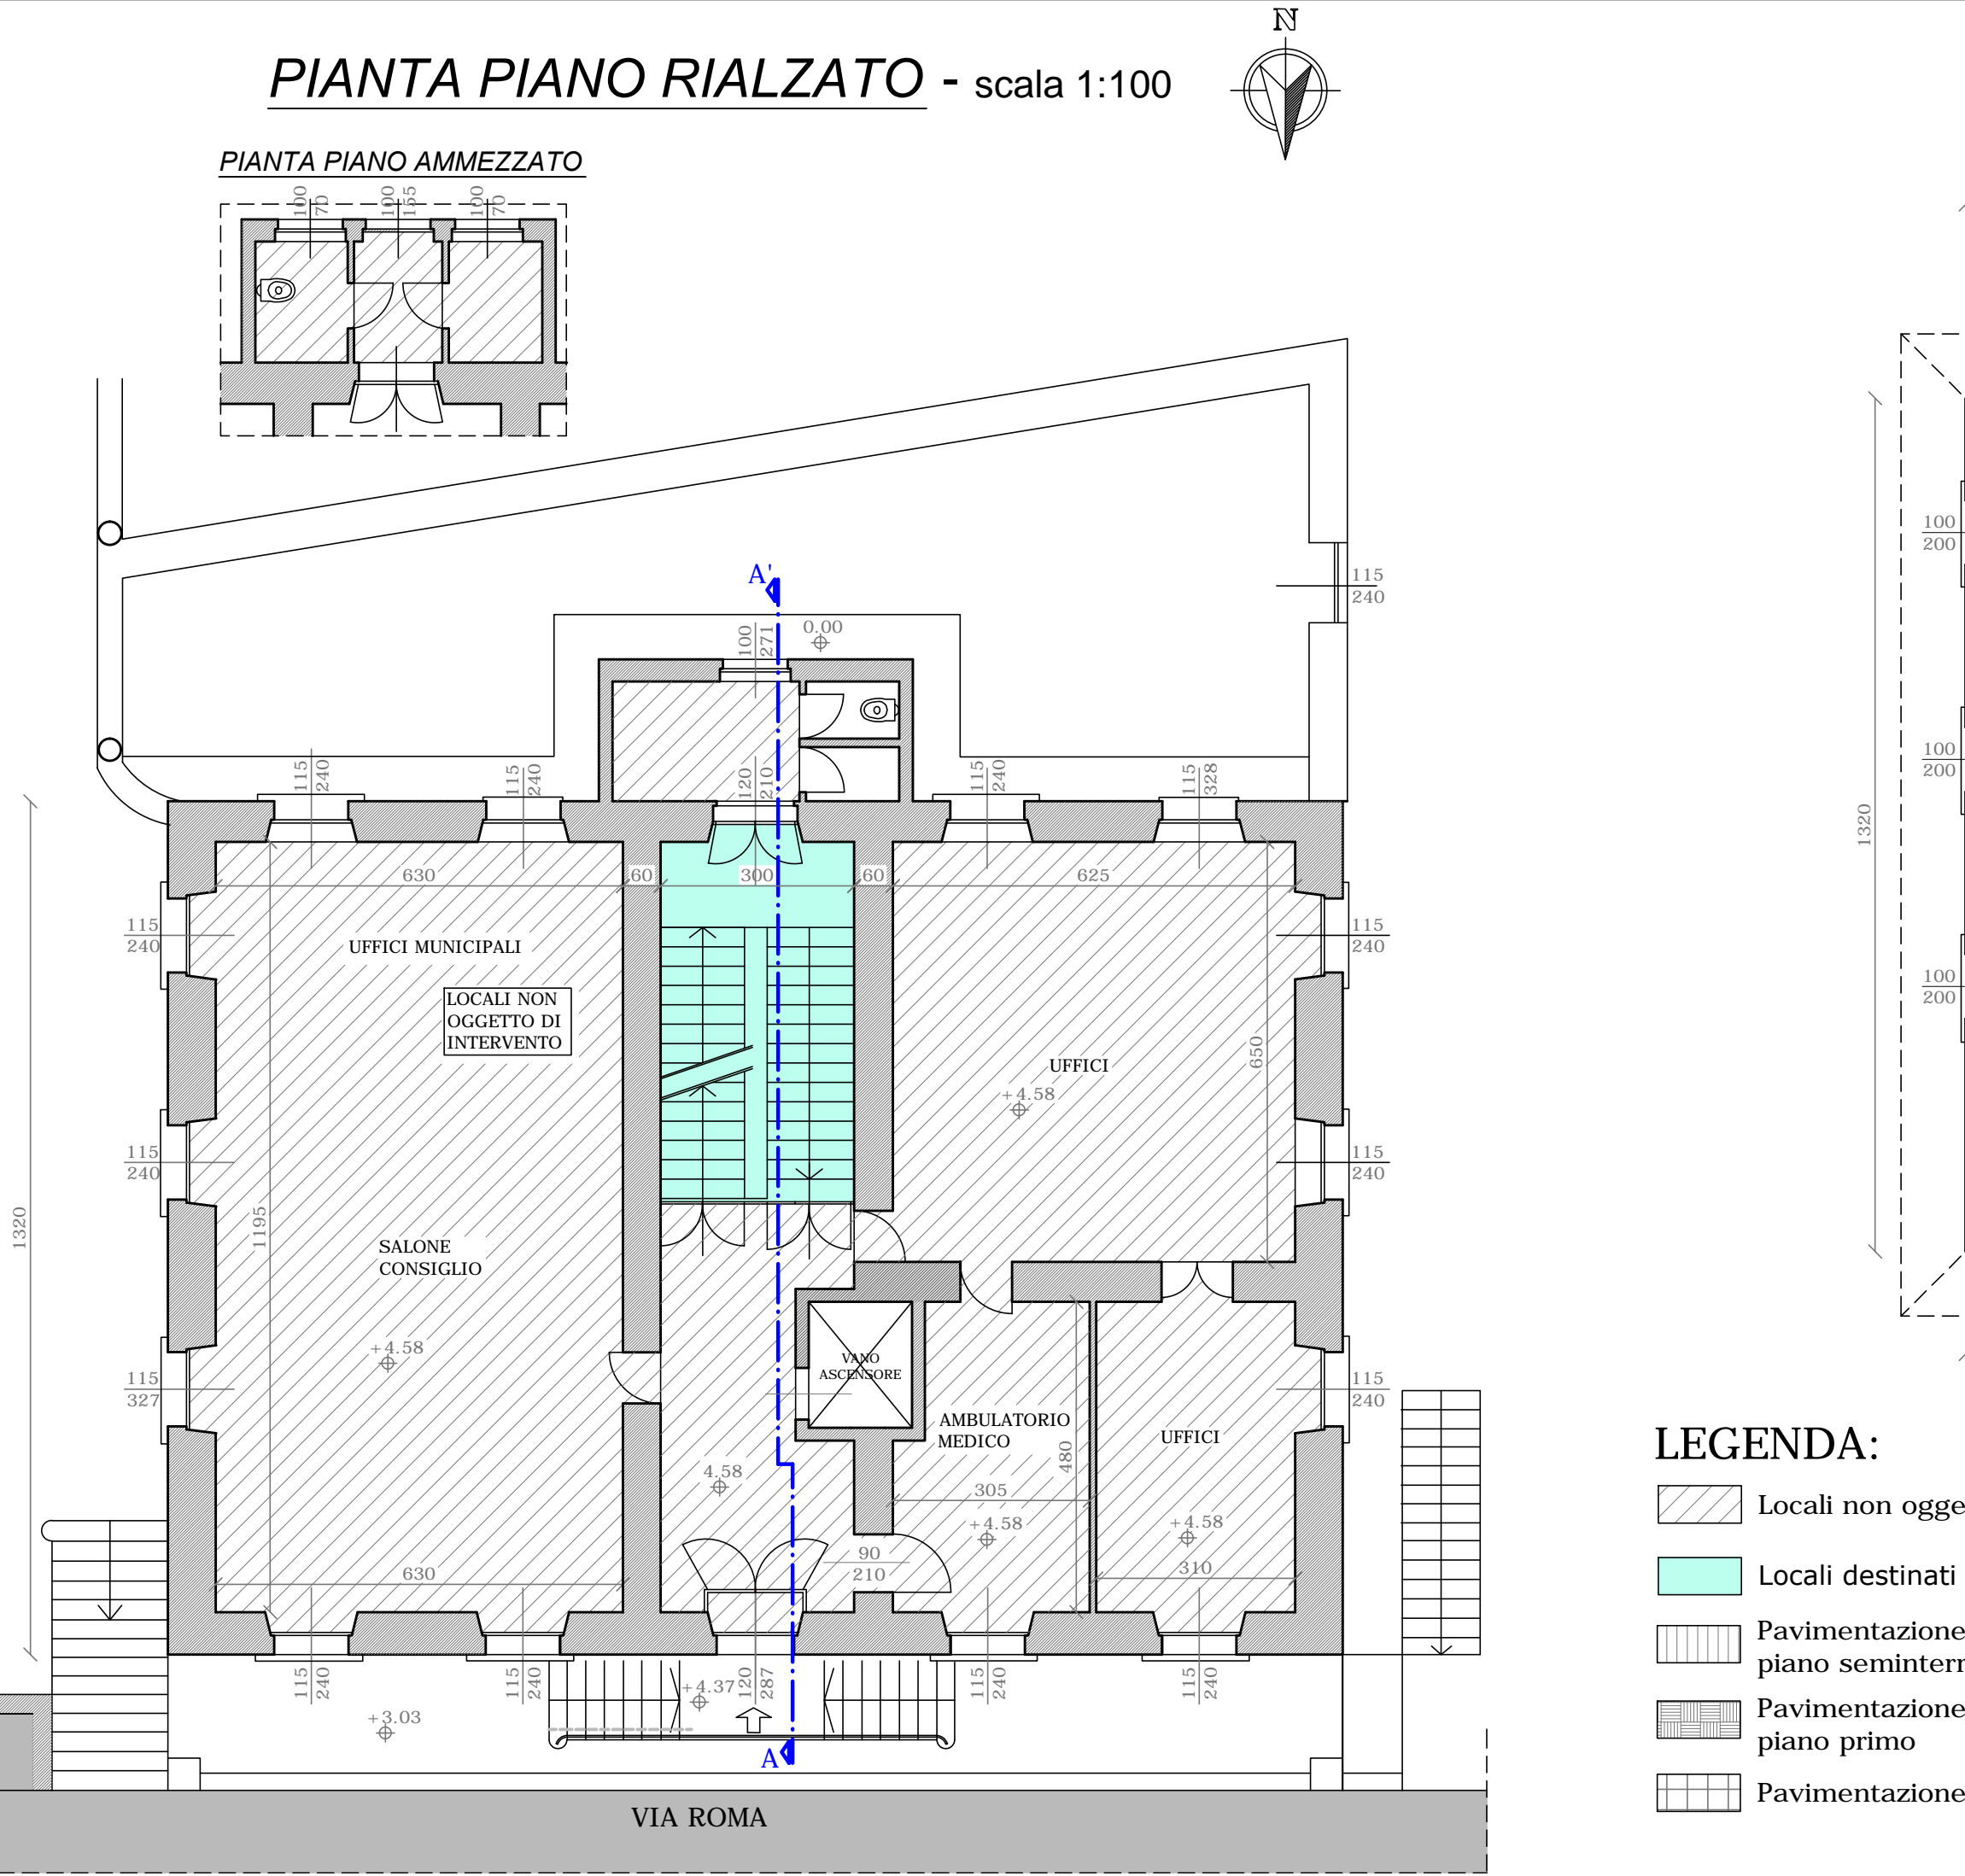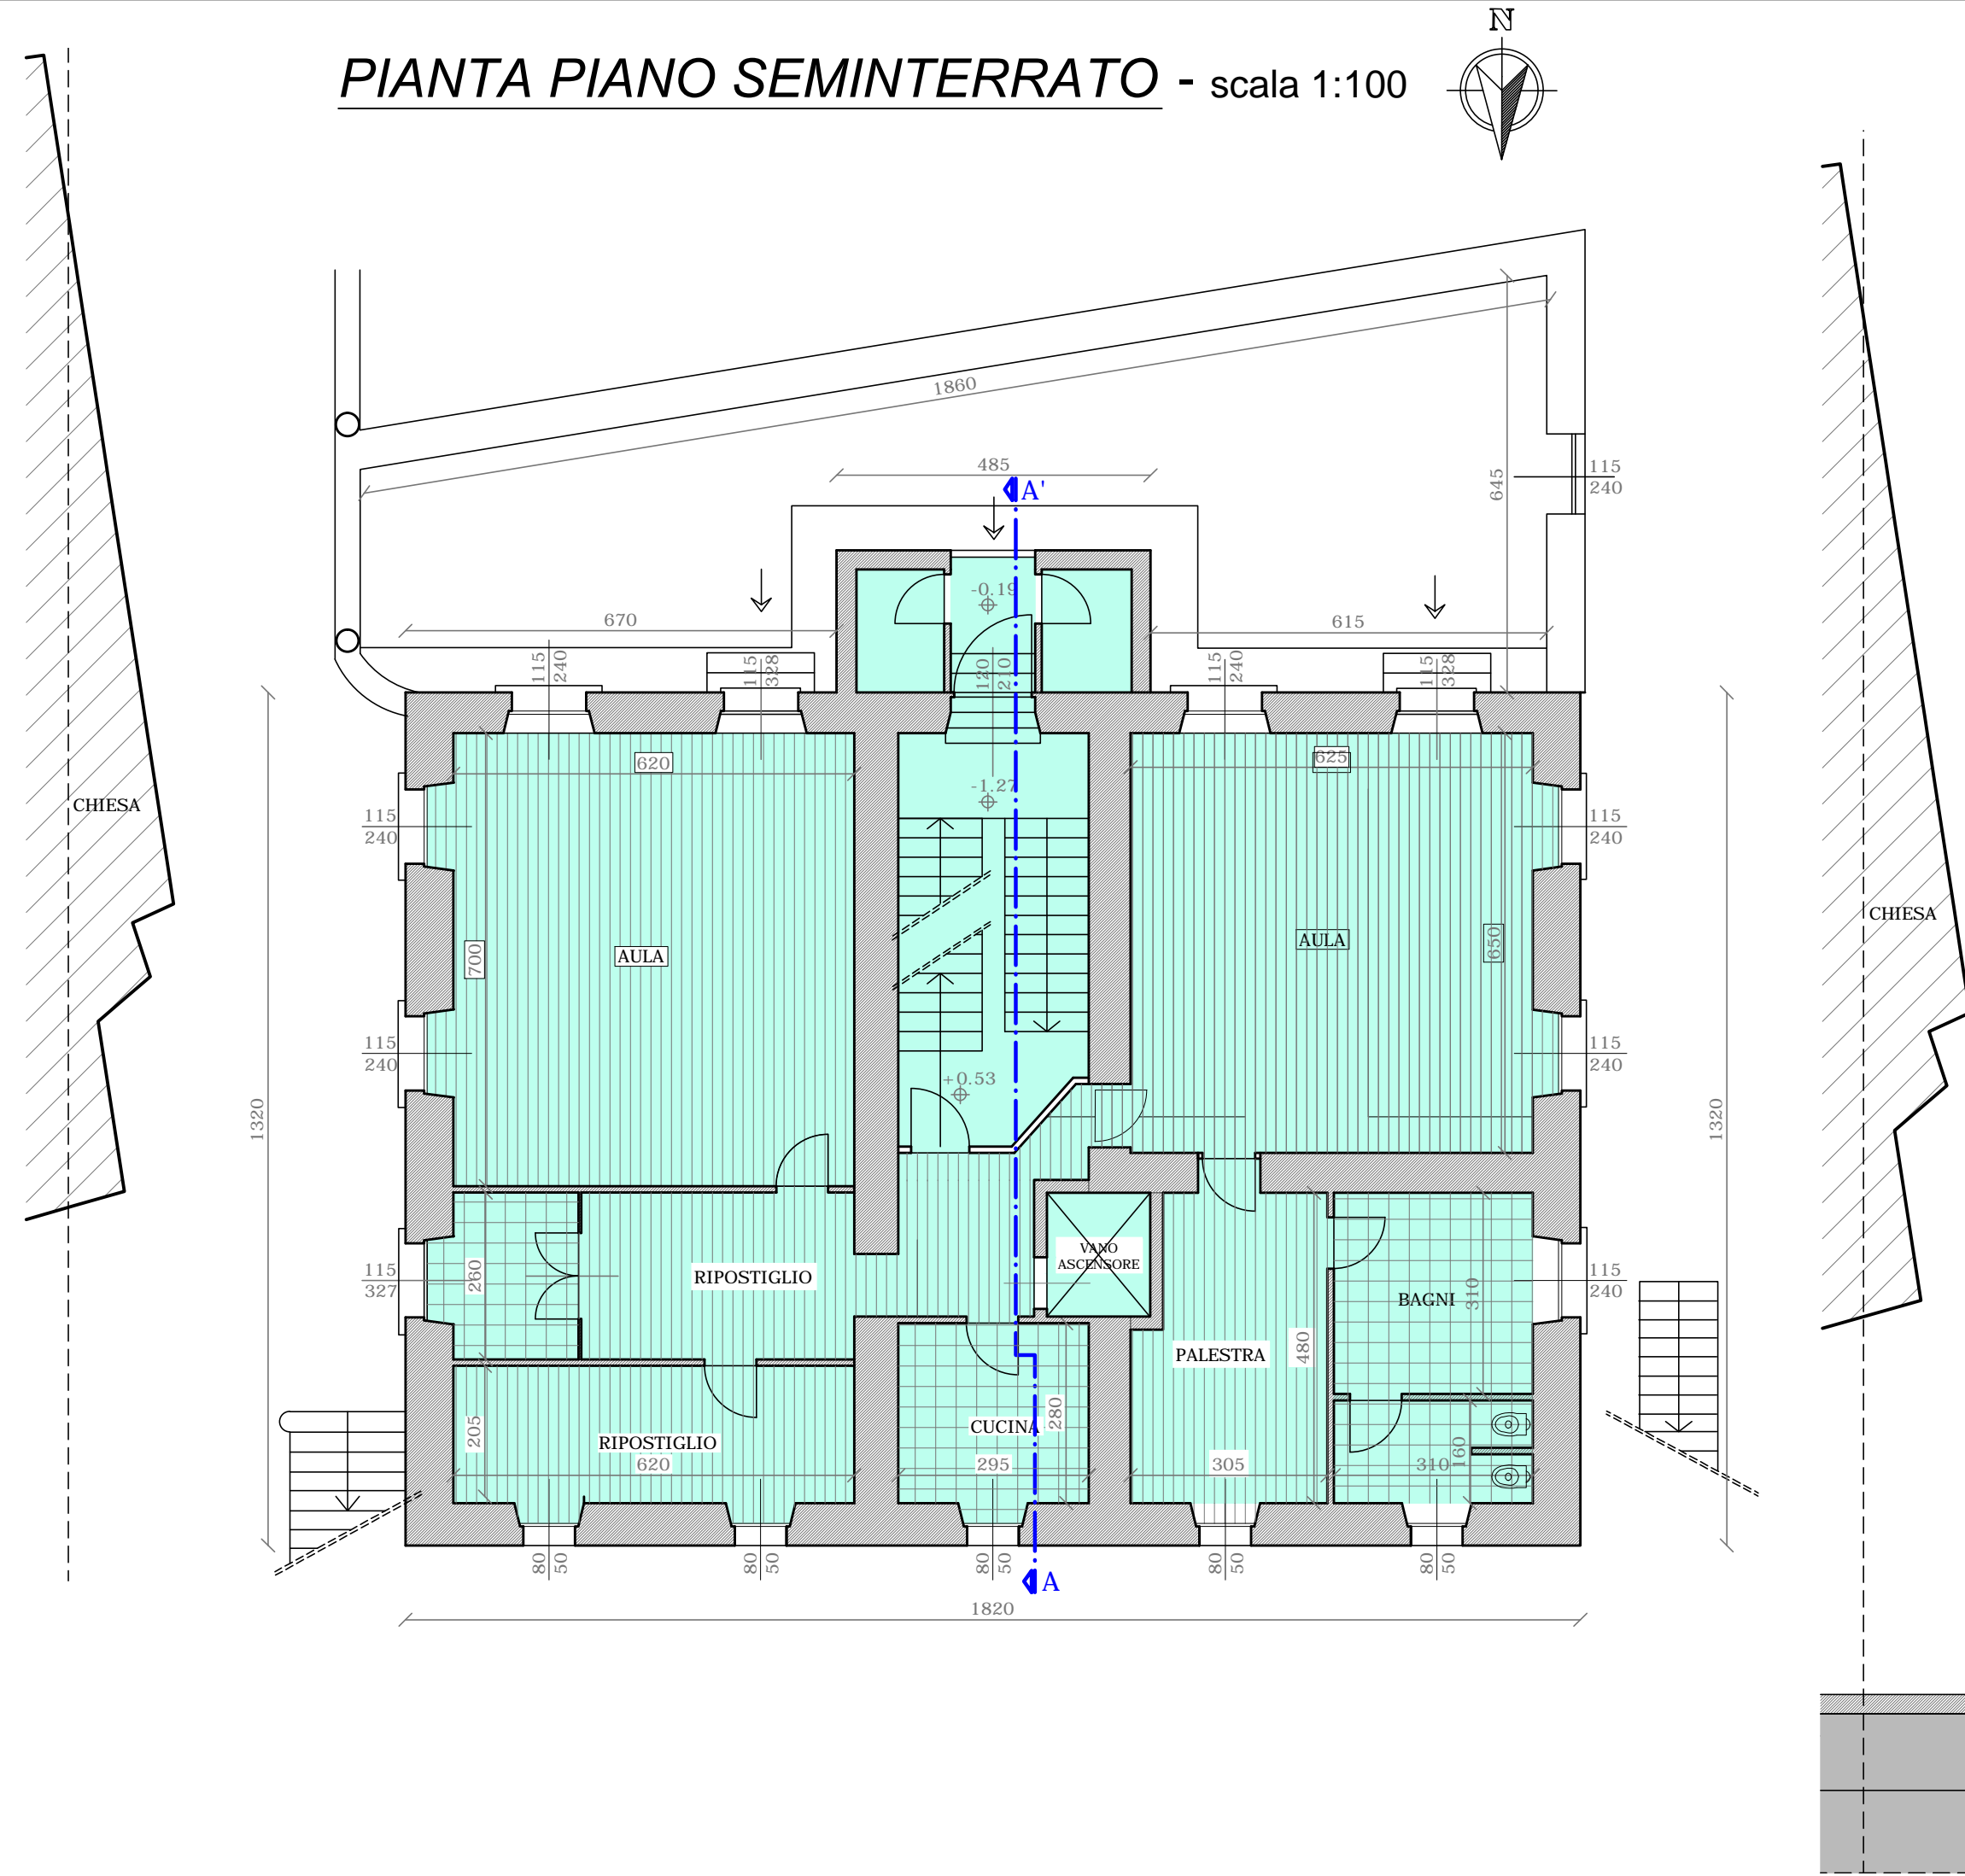

- LEGENDA:
- Locali non oggetto di intervento
 - Locali destinati all'attività didattica
 - Pavimentazione in legno piano seminterrato
 - Pavimentazione in legno piano primo
 - Pavimentazione ceramica

