

Regione Piemonte - Provincia di Vercelli
COMUNE DI BOCCIOLETO

PROGETTO ESECUTIVO

LAVORI DI MESSA A NORMA, ADEGUAMENTO
E RIQUALIFICAZIONE ENERGETICA DELL'EDIFICIO
CHE OSPITA LA SCUOLA PRIMARIA E DELL'INFANZIA

ELABORATO
T4

DATA PROGETTO:
GENNAIO 2020

REVISIONE:
REV. 0

COMMESSA:
PUB 0015- 2014

NOTE:

SITUAZIONE FUTURA

PIANTE
PROSPETTI
SEZIONE

SCALA 1:100
SCALA 1:100
SCALA 1:100




PROGETTAZIONE:
Ing. Marco FAUDA PICHET

Via Duca D'Aosta, 53 - BORGOSIESA (VC)
Tel. +39 0163 21773 - Fax +39 0163 27345
e-mail: studio.fauda@studiofauda.com

Arch. Marta BARBERIS NEGRA
CONSULENTE PER LA PARTE STORICO ARCHITETTONICA

Via D'Adda 29/D - VARALLO (VC)
Tel. +39 328 2136697
e-mail: martabarberis@gmail.com

ID. FILE:
H:\AUTOCAD2000\PUBBLIC\Boccioleto\Scuola dell'infanzia e primaria\ESECUTIVO

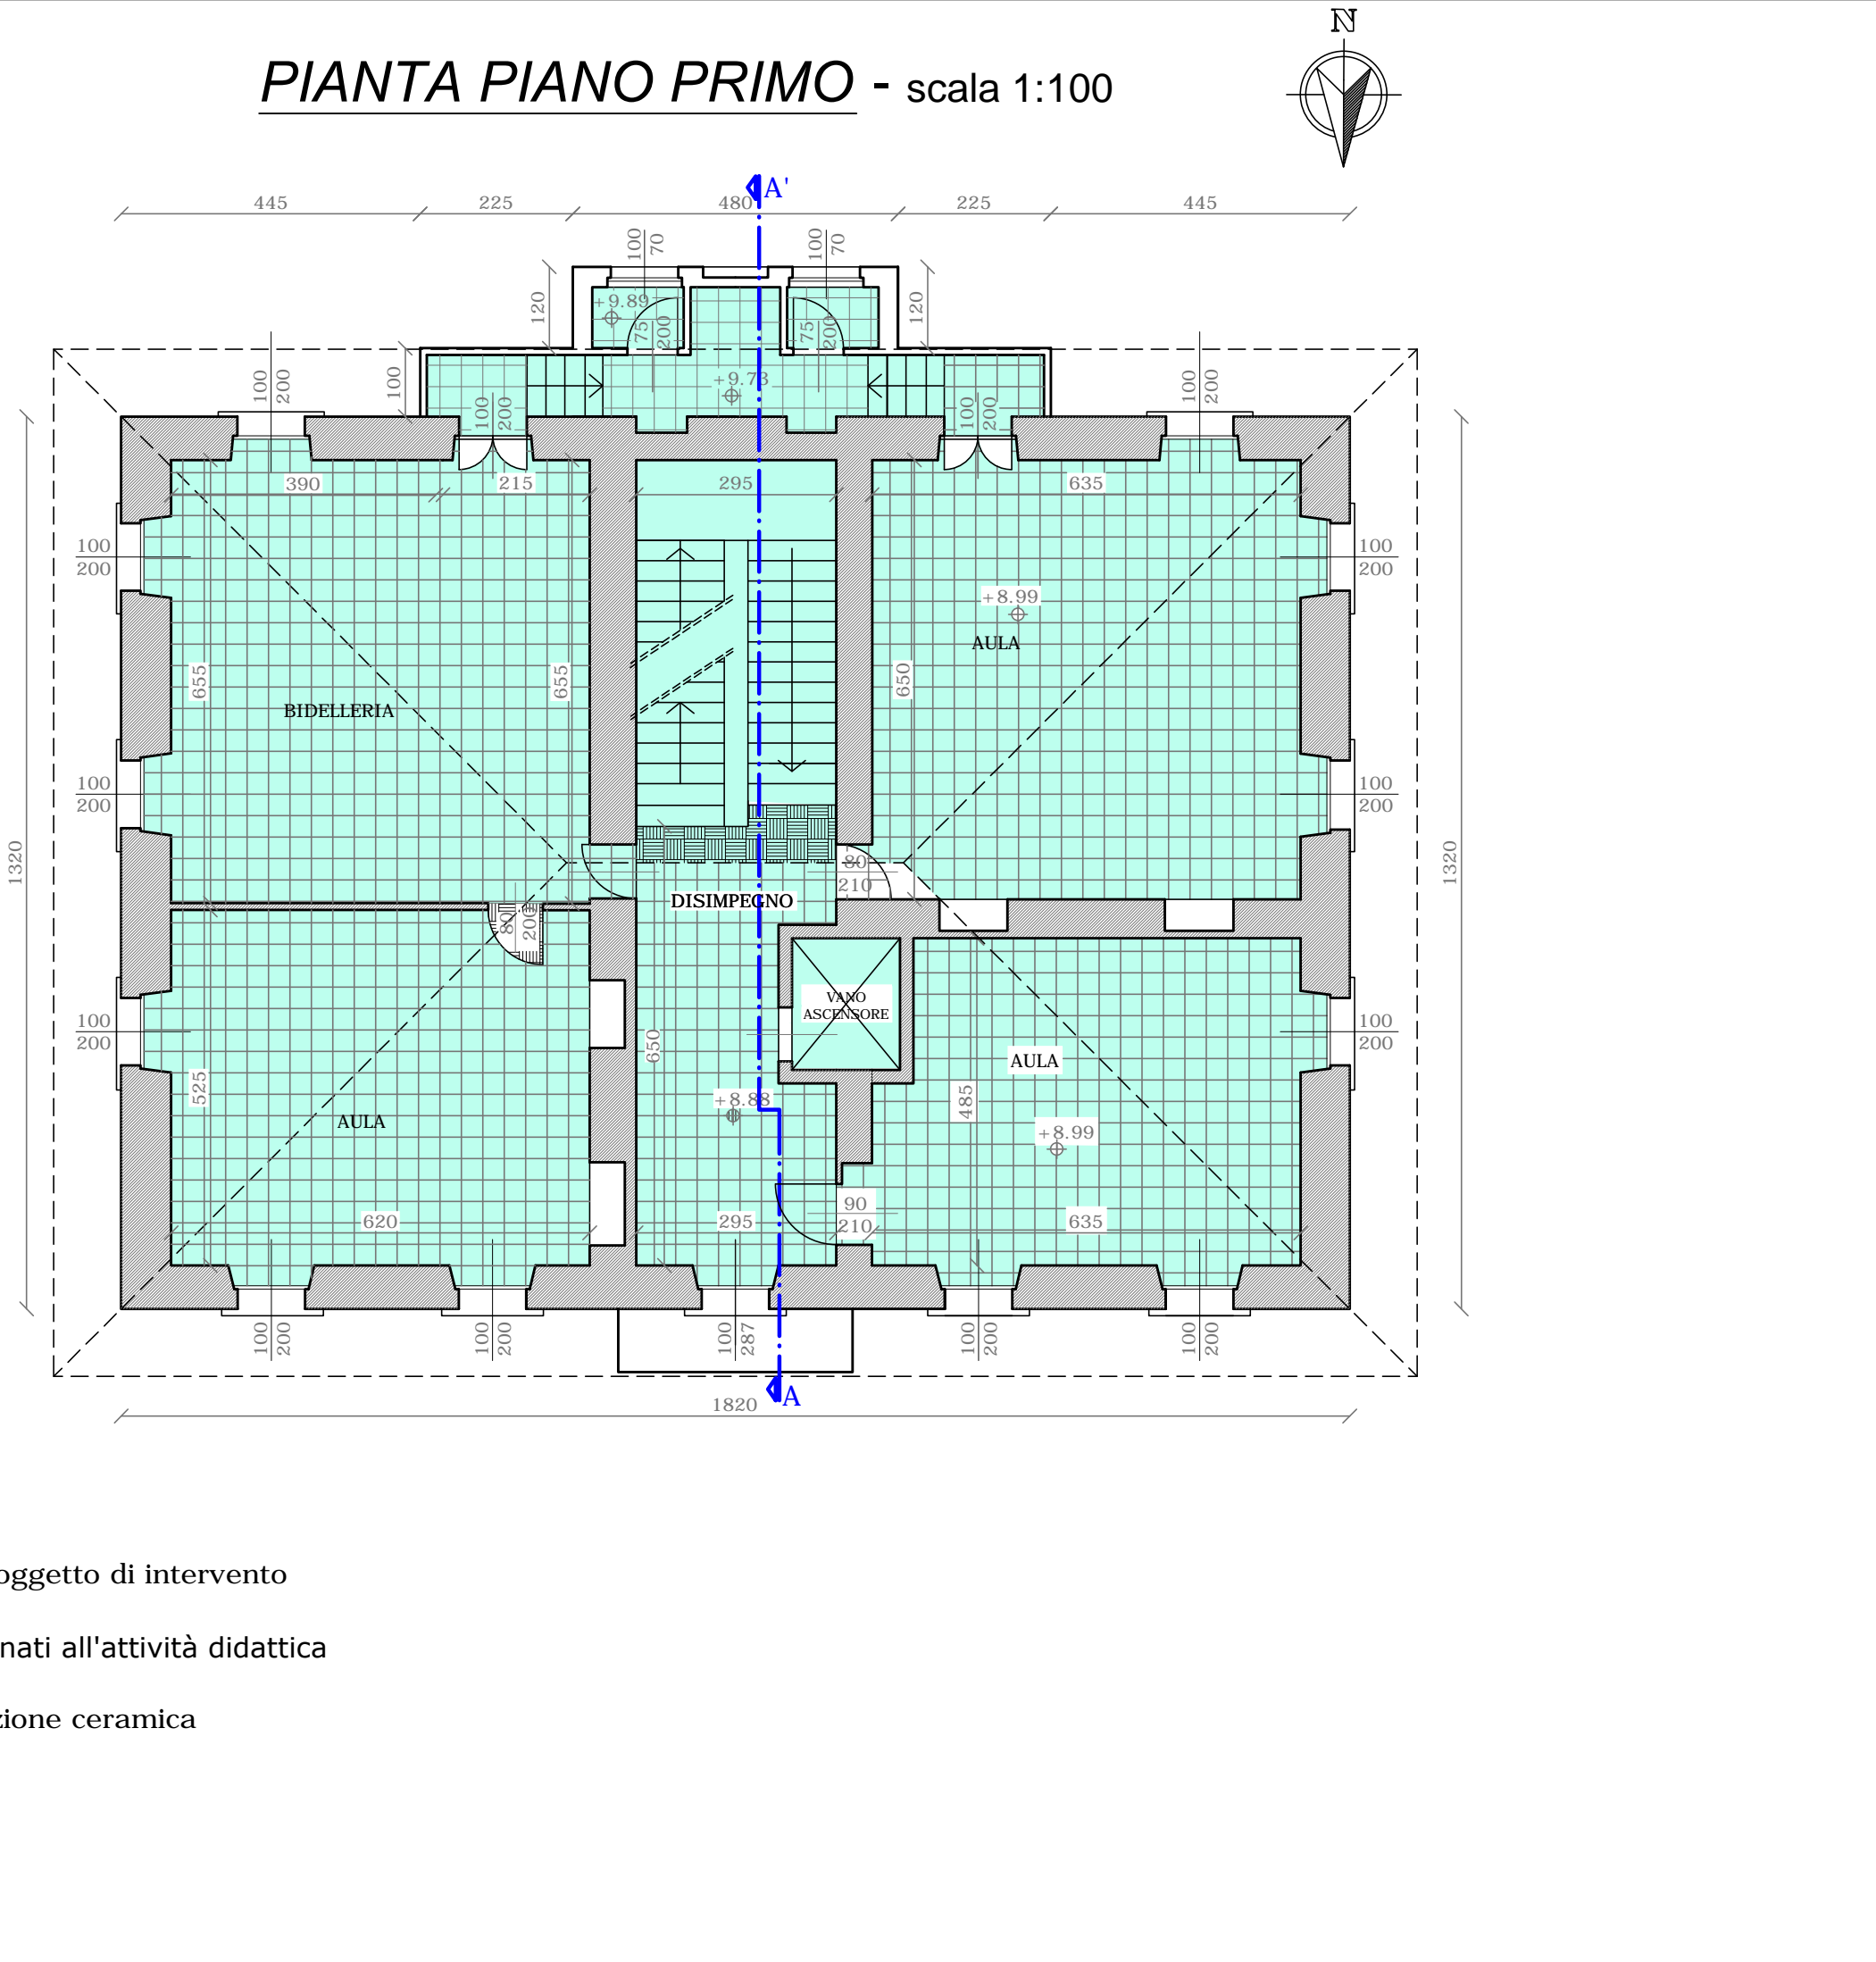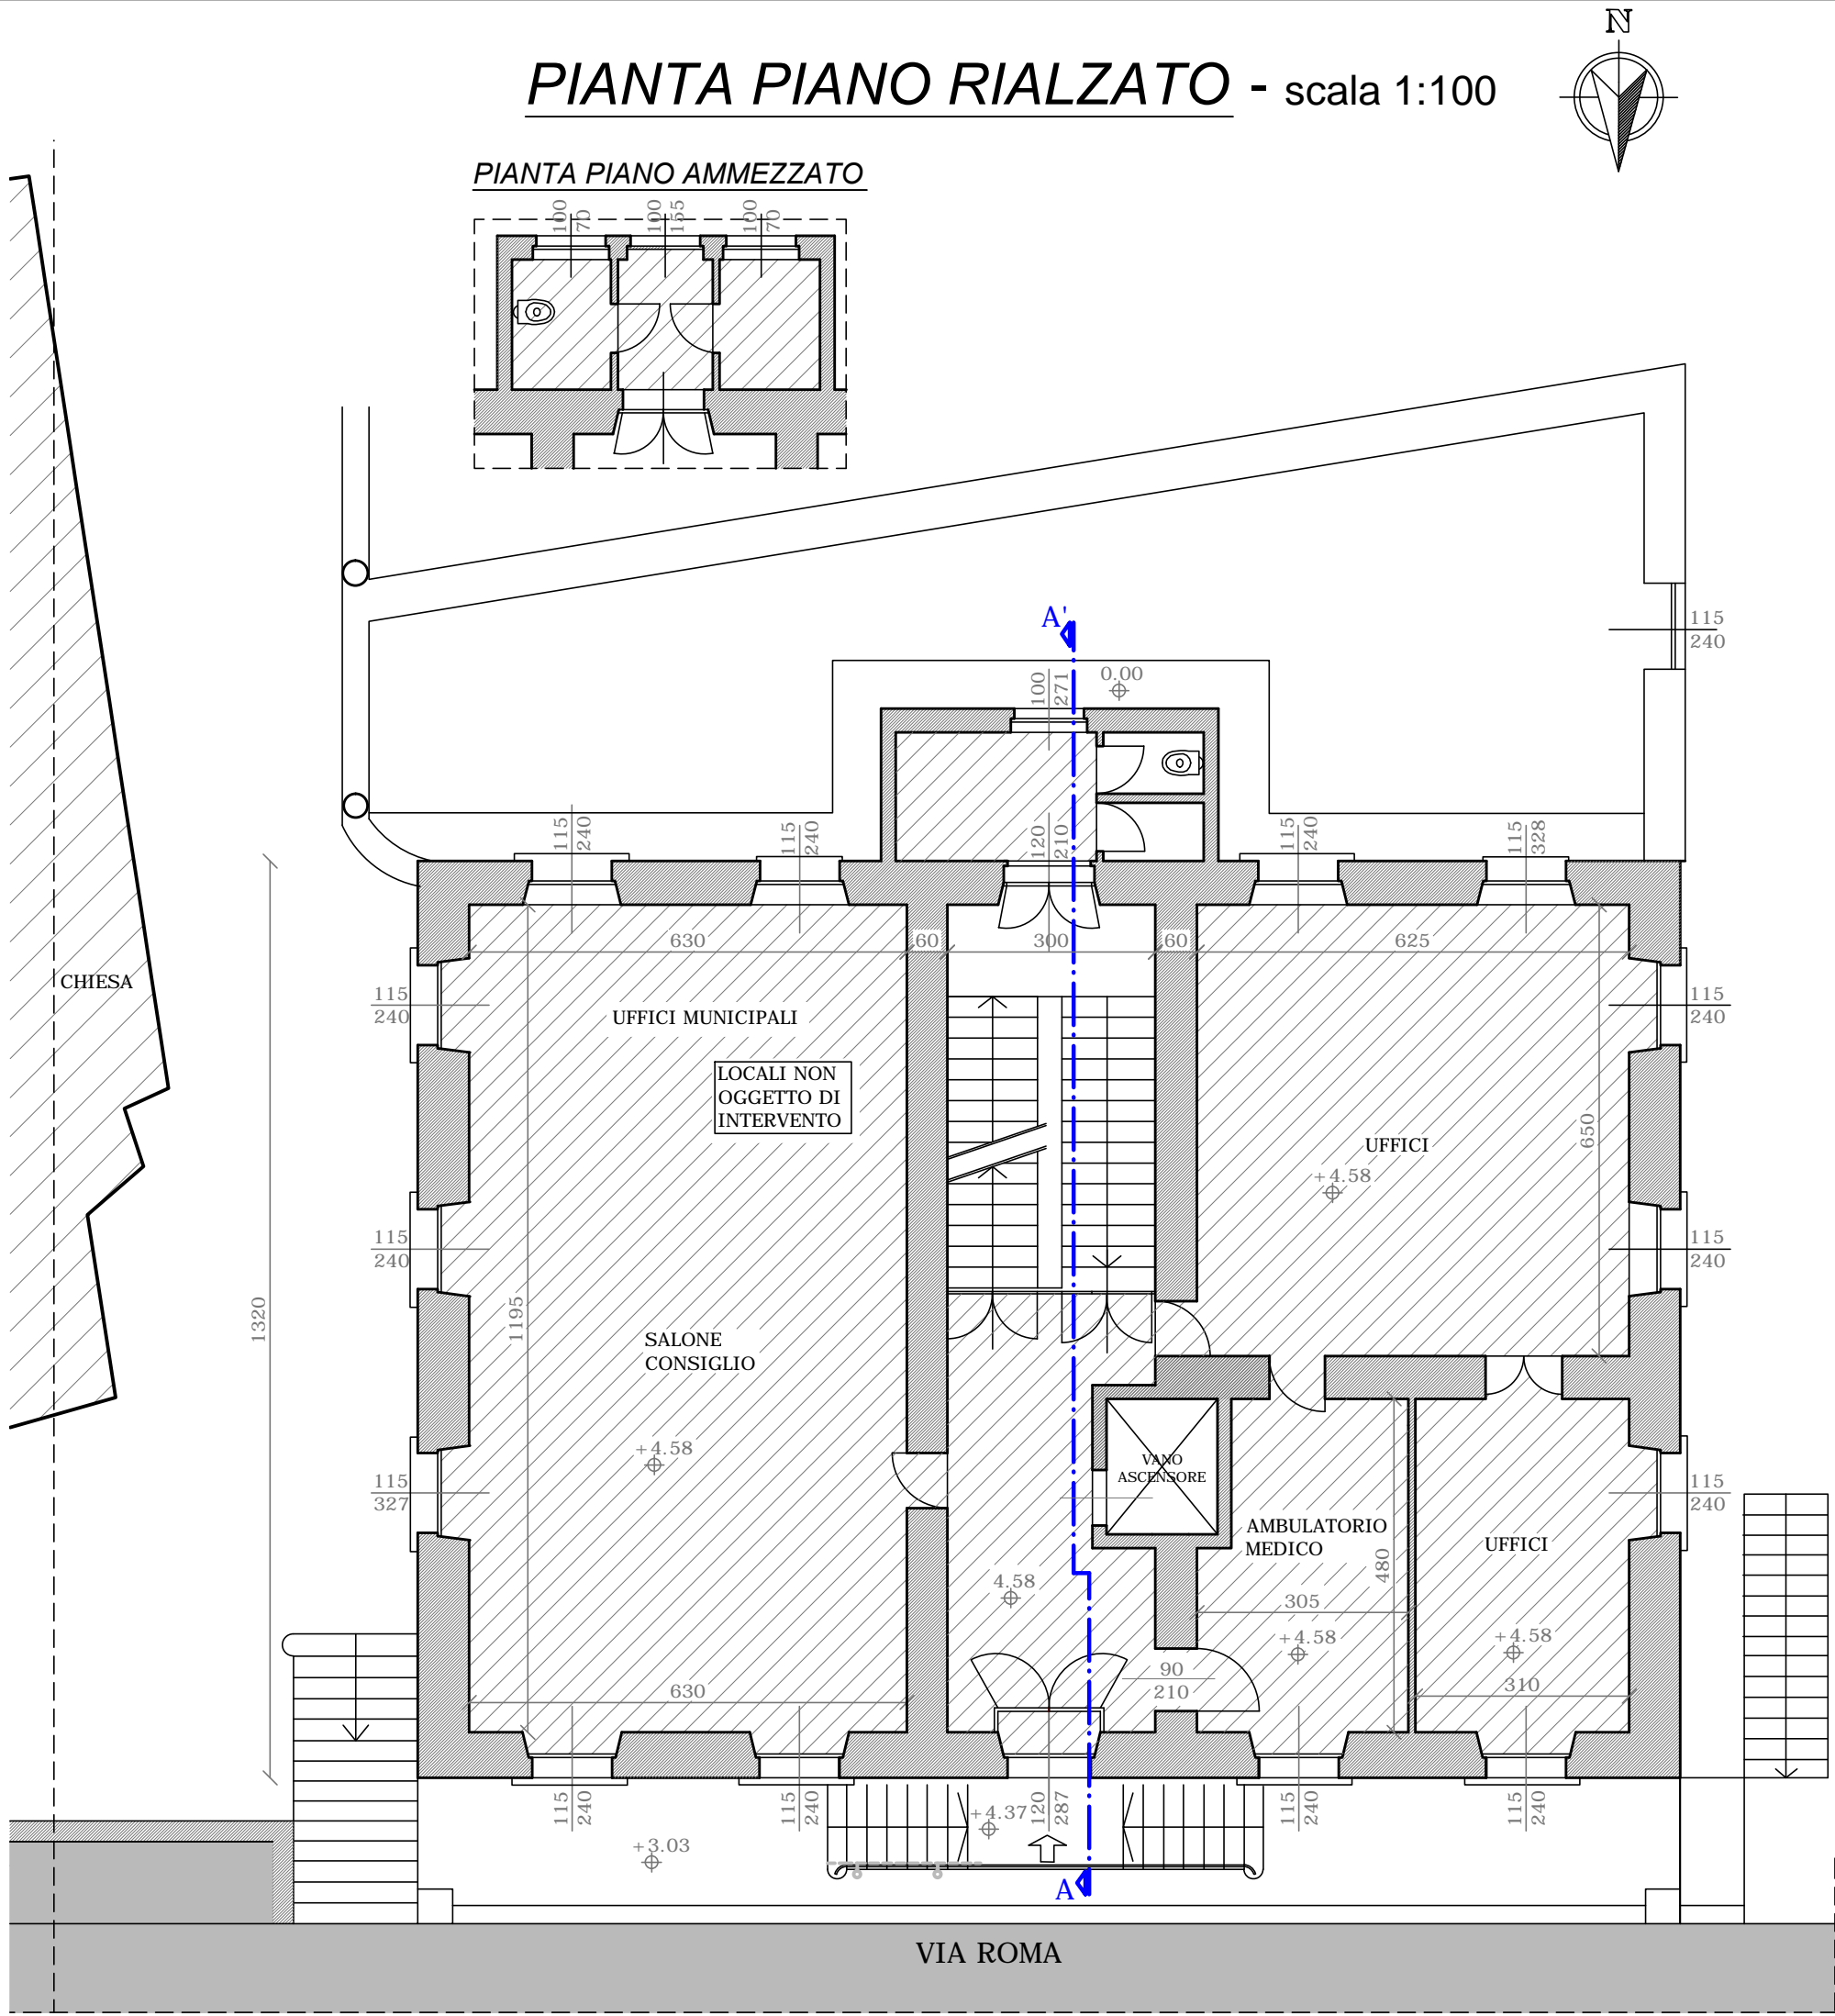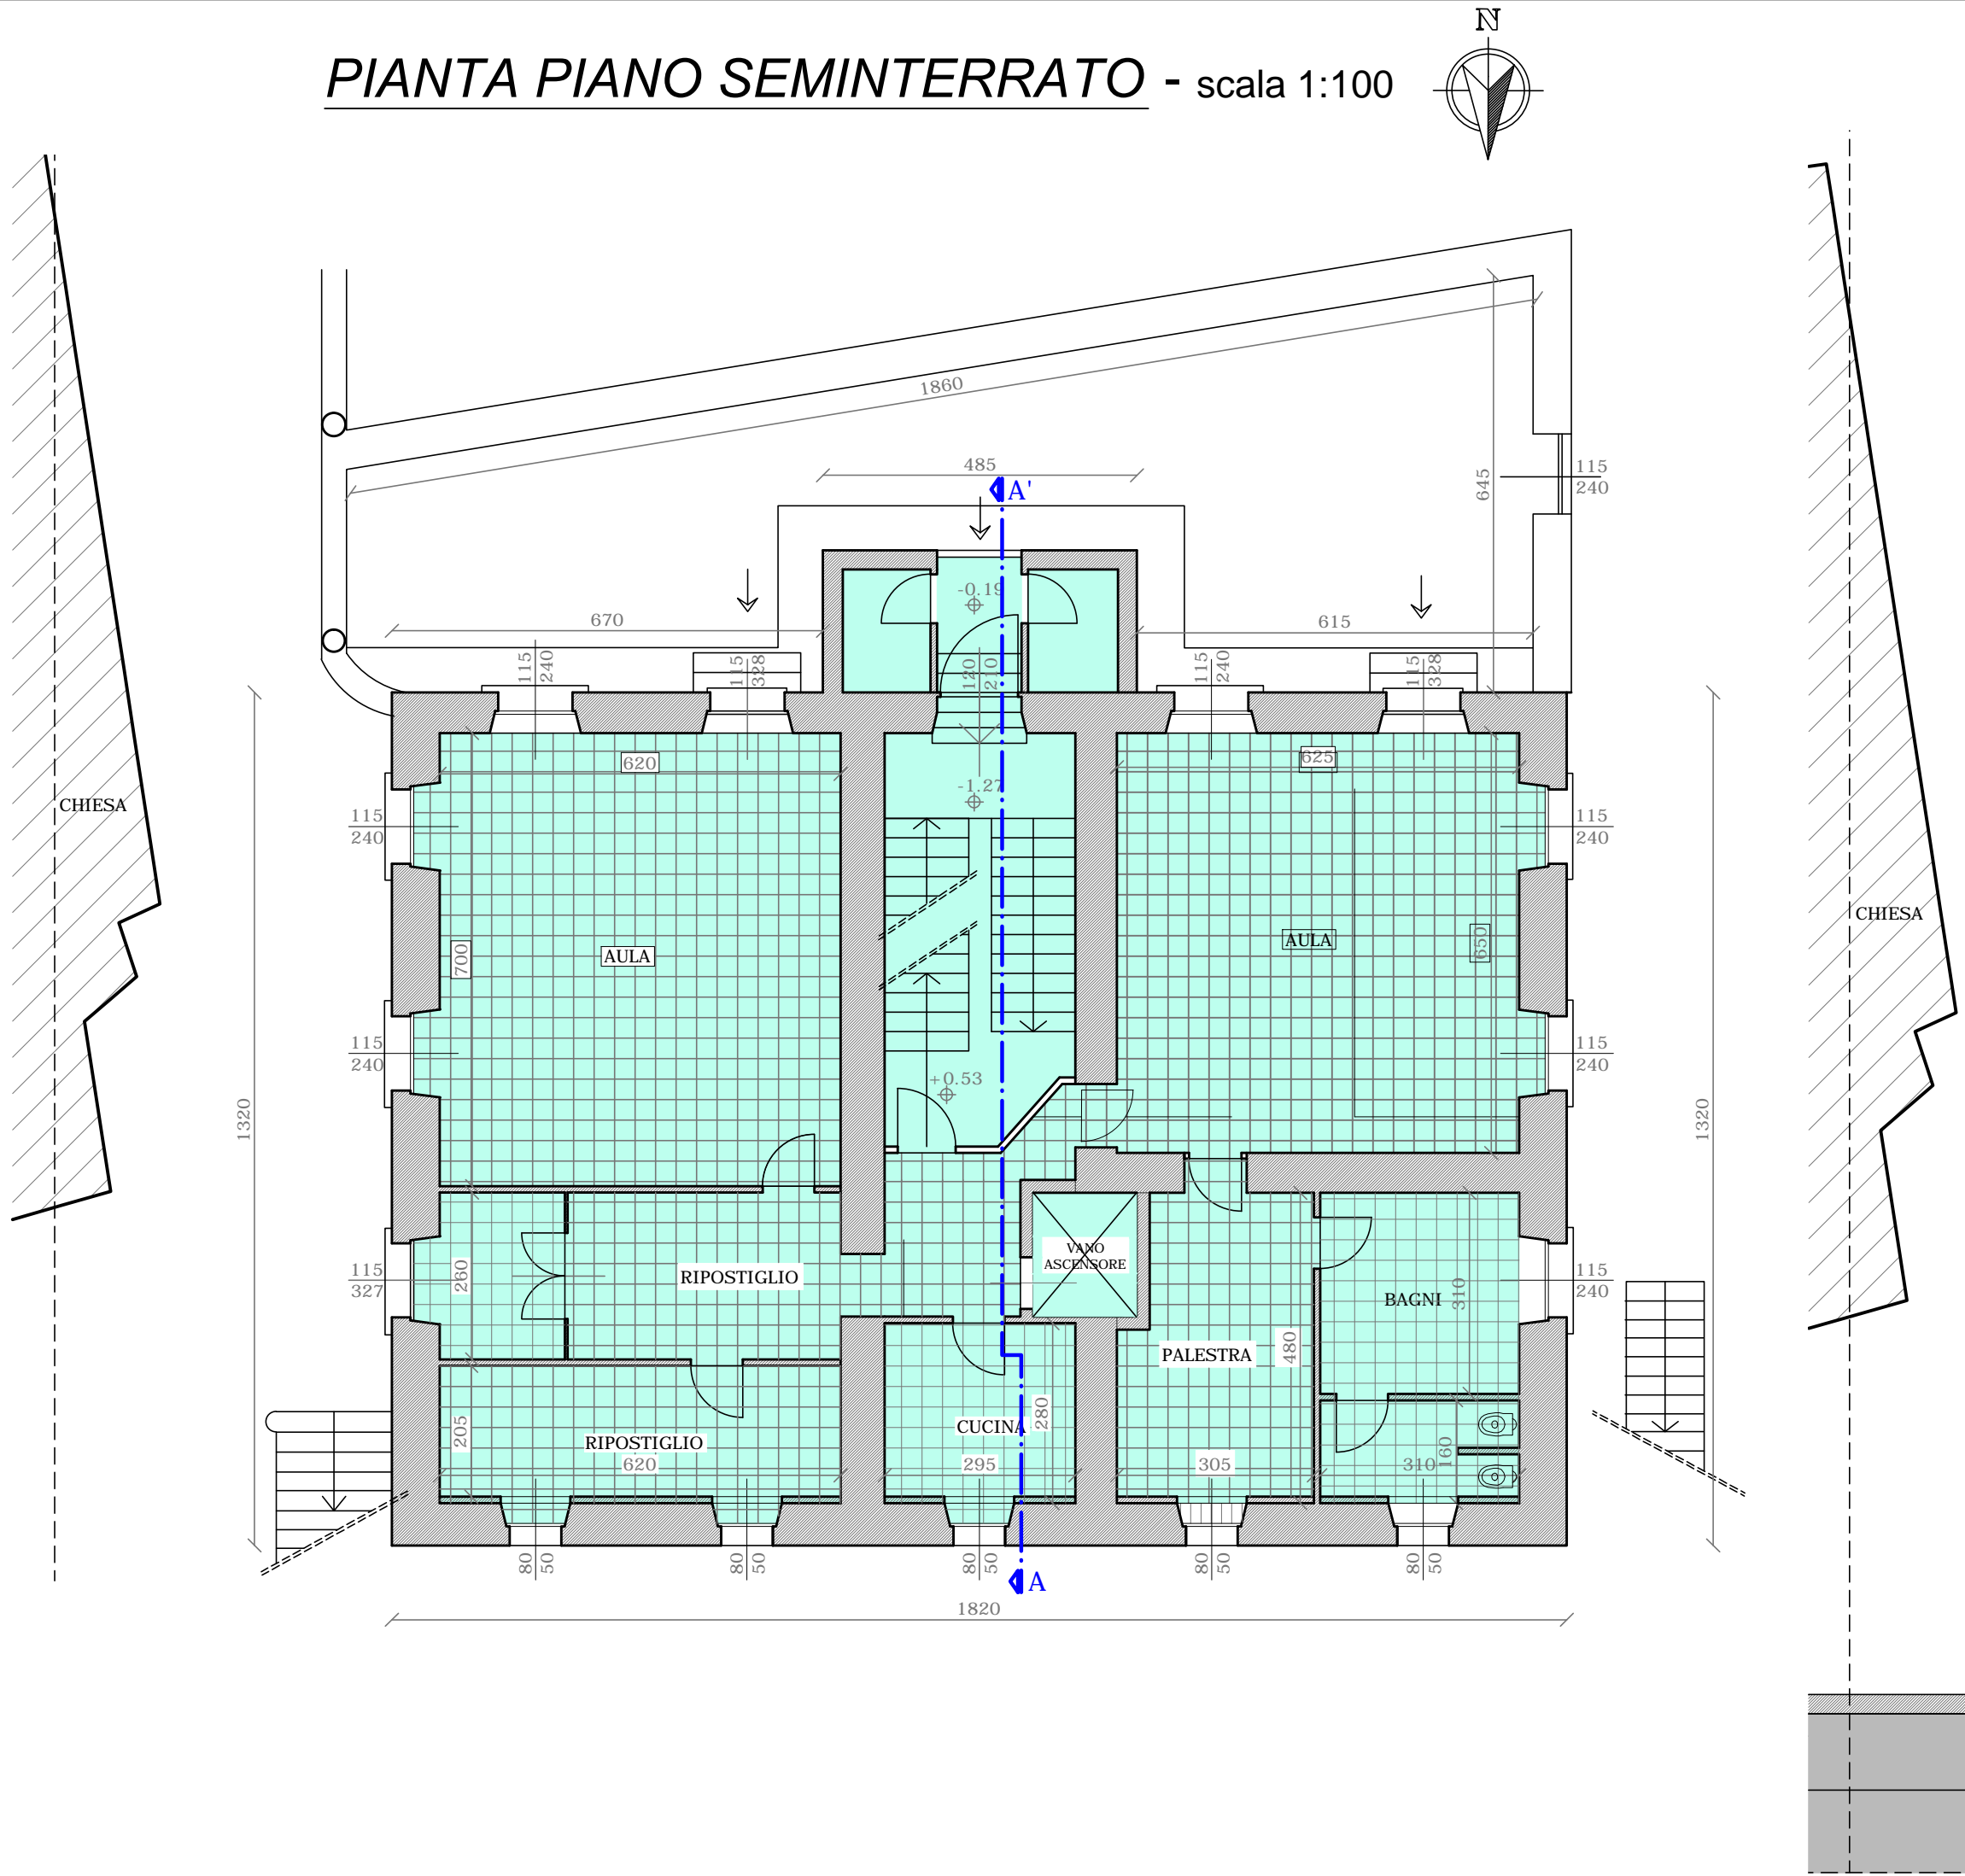

- LEGENDA:
- Locali non oggetto di intervento
 - Locali destinati all'attività didattica
 - Pavimentazione ceramica
 - Servoscala

