

Regione Piemonte - Provincia di Vercelli  
COMUNE DI BOCCIOLETO

PROGETTO ESECUTIVO

LAVORI DI MESSA A NORMA, ADEGUAMENTO  
E RIQUALIFICAZIONE ENERGETICA DELL'EDIFICIO  
CHE OSPITA LA SCUOLA PRIMARIA E DELL'INFANZIA

ELABORATO

T5

DATA PROGETTO:  
GENNAIO 2020

REVISIONE:  
REV. 0

COMMESSA:  
PUB 0015- 2014

NOTE:

ID. FILE:  
H:\AUTOCAD2000\PUBBLICI\Boccioleto\Scuola dell'infanzia e primaria\ESECUTIVO

SITUAZIONE ESISTENTE

PARTICOLARE SERRAMENTO  
PARTICOLARE SOLAIO

SCALA 1:20  
SCALA 1:10



PROGETTAZIONE:  
Ing. Marco FAUDA PICHET

Via Duca D'Aosta, 53 - BORGOSIESA (VC)  
Tel. +39 0163 21773 - Fax +39 0163 27345  
e-mail: studio.fauda@studiofauda.com

Arch. Marta BARBERIS NEGRA  
CONSULENTE PER LA PARTE STORICO ARCHITETTONICA

Via D'Adda 29/D - VARALLO (VC)  
Tel. +39 328 2136697  
e-mail: martabarberis@gmail.com

PARTICOLARE SERRAMENTO - scala 1:20

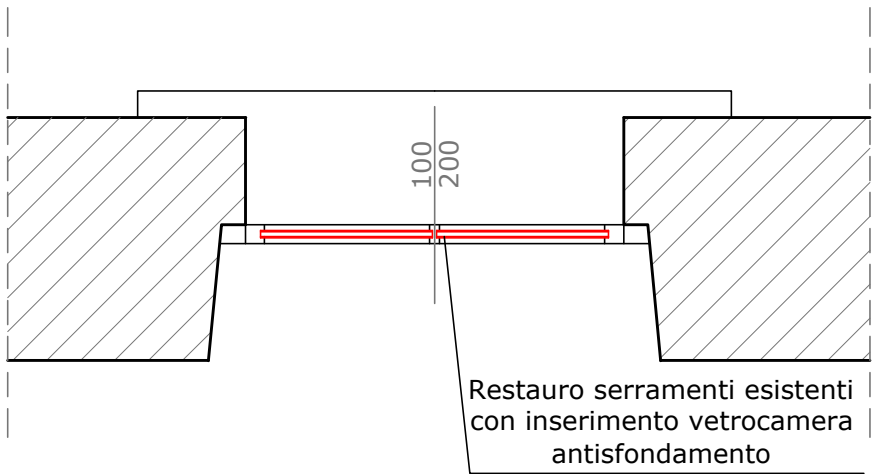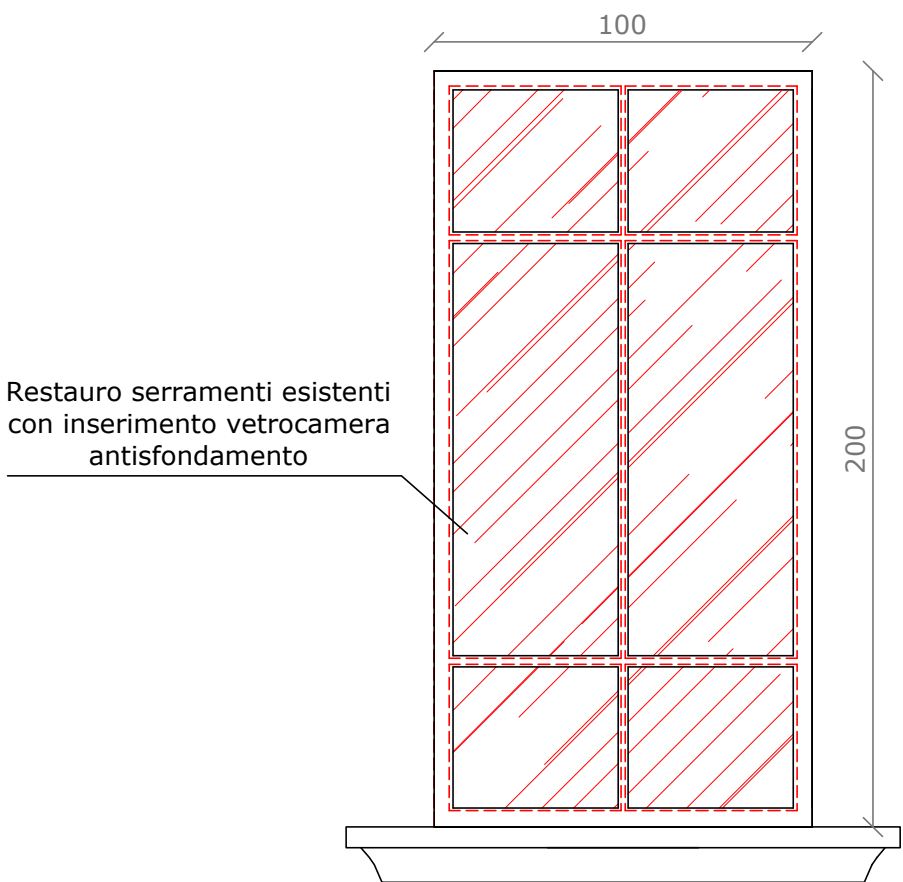


Restauro serramenti esistenti  
con inserimento vetrocamera  
antisfondamento

Restauro serramenti esistenti  
con inserimento vetrocamera  
antisfondamento


DETTAGLIO STRATIGRAFIA SOLAIO - scala 1:10

Pavimentazione in gres porcellanato piano primo - Aula 2 e Aula 3

Stato di fatto

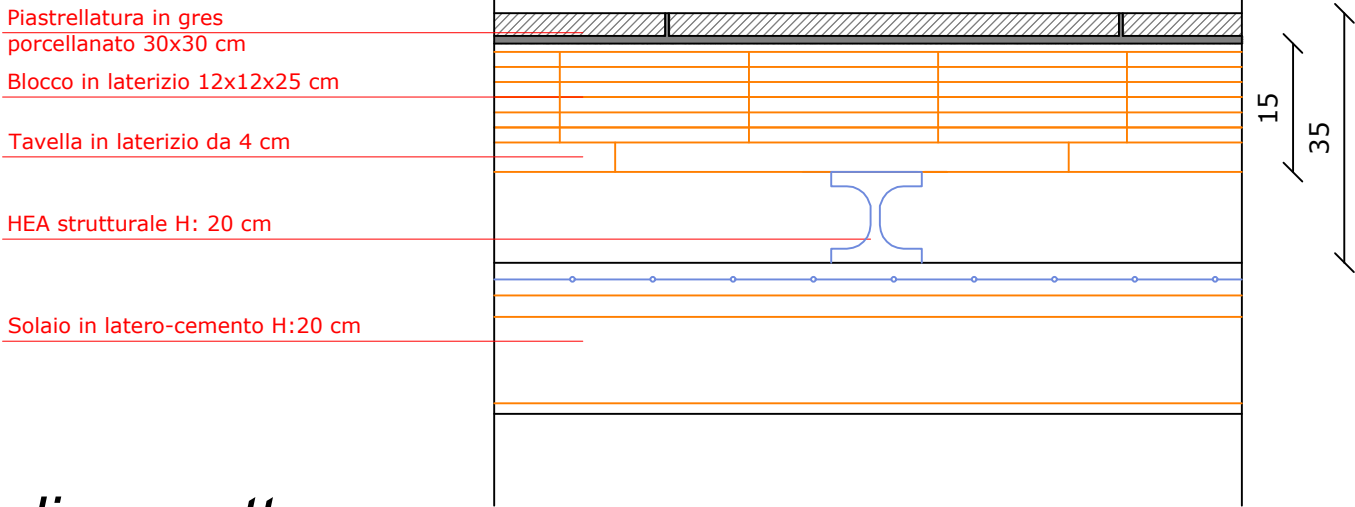


Stato di progetto

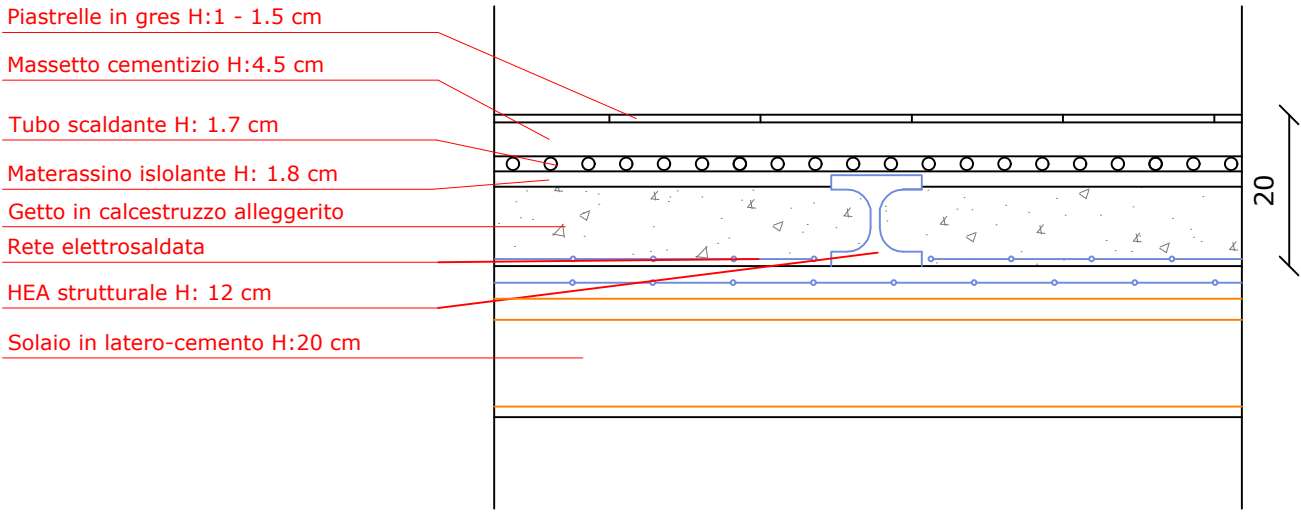

DETTAGLIO STRATIGRAFIA SOLAIO - scala 1:100

Pavimentazione in legno piano primo - Aula 1 e Bidelleria

Stato di fatto

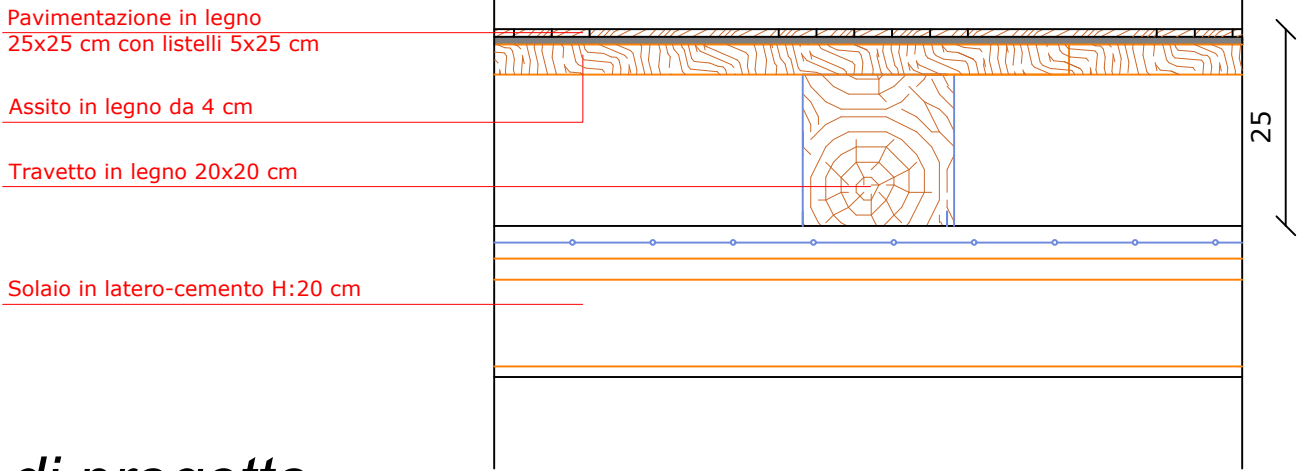

Stato di progetto

