PIANTA PIANO SECONDO
superficie lorda piano: 1206 mq.

RSA
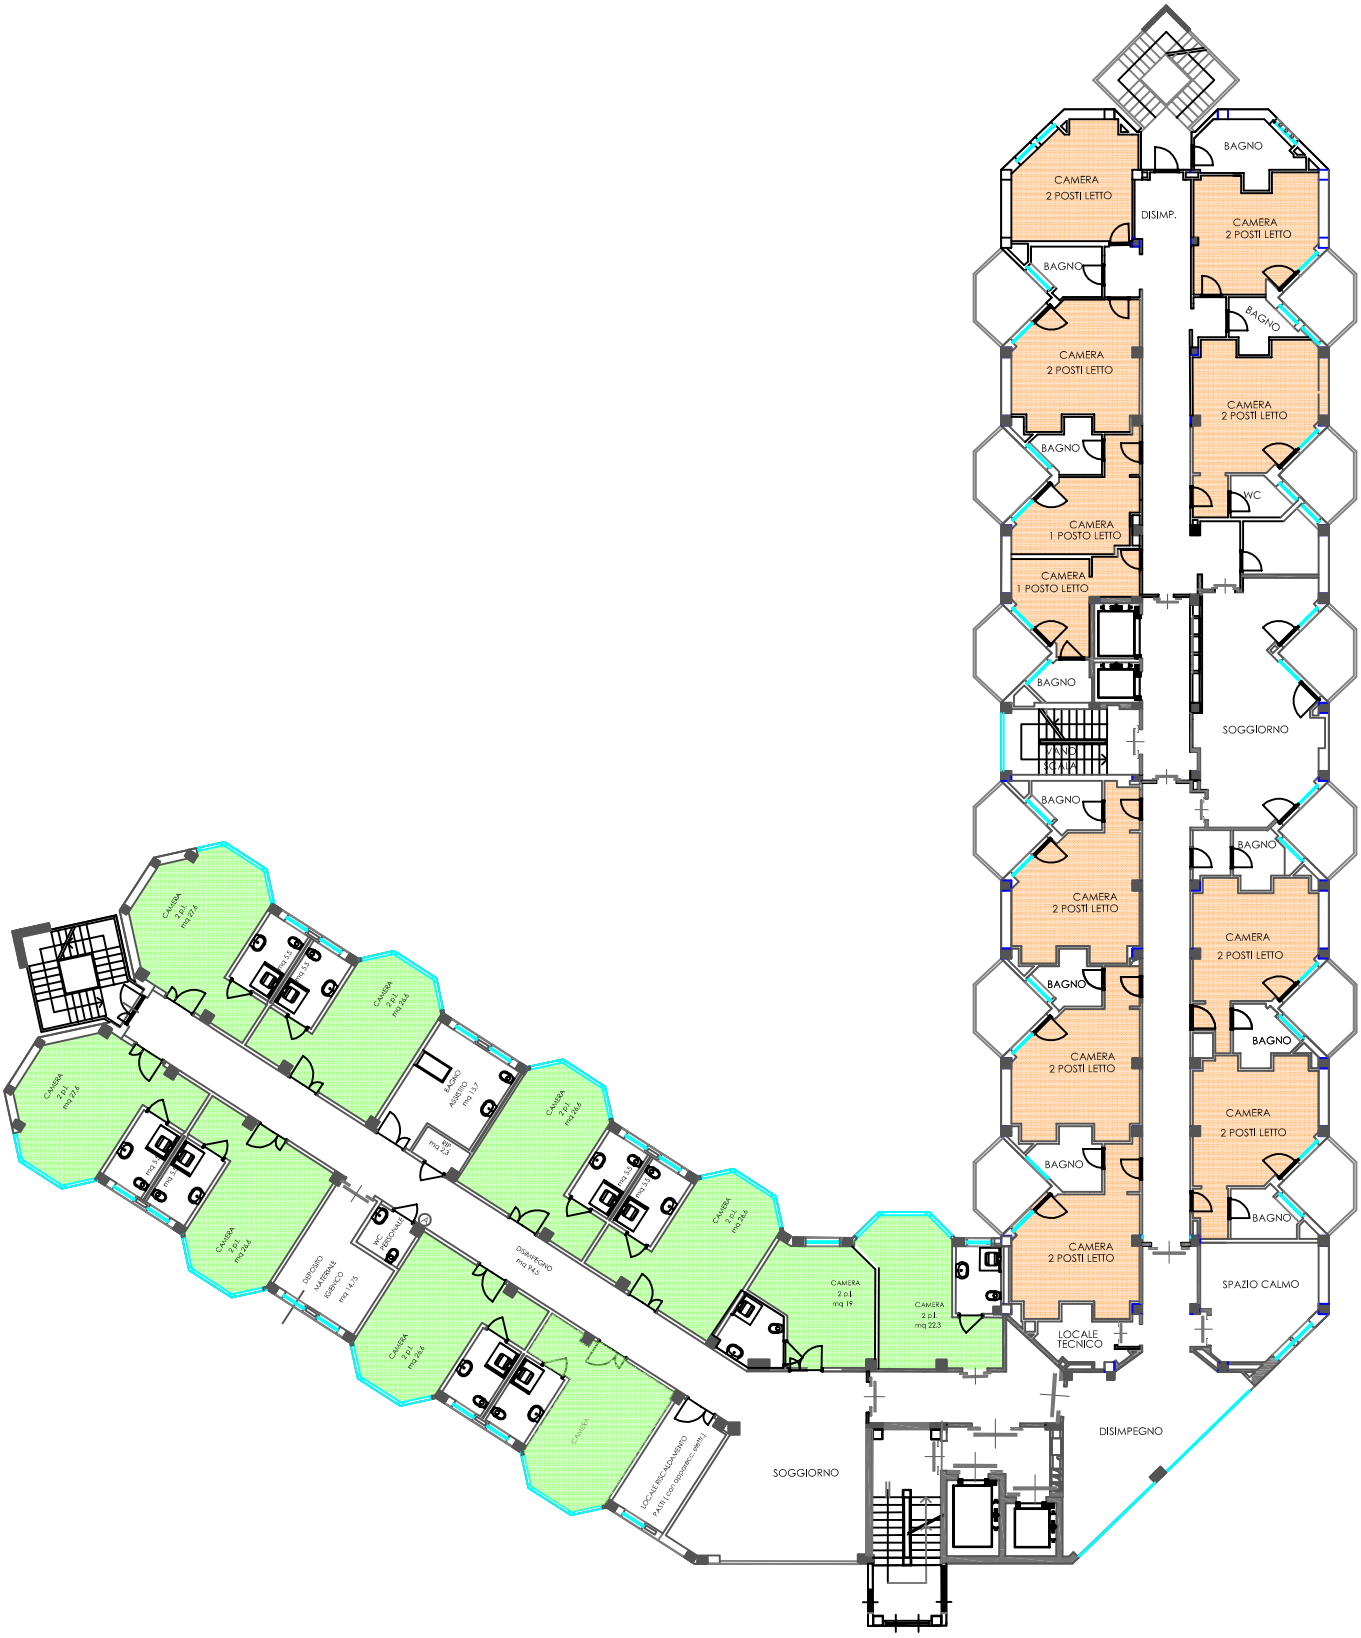
RA