


PIANTA PIANO SECONDO

Nuovi interventi 2023 termosifoni e scalda salviette
tubazioni gia esistenti

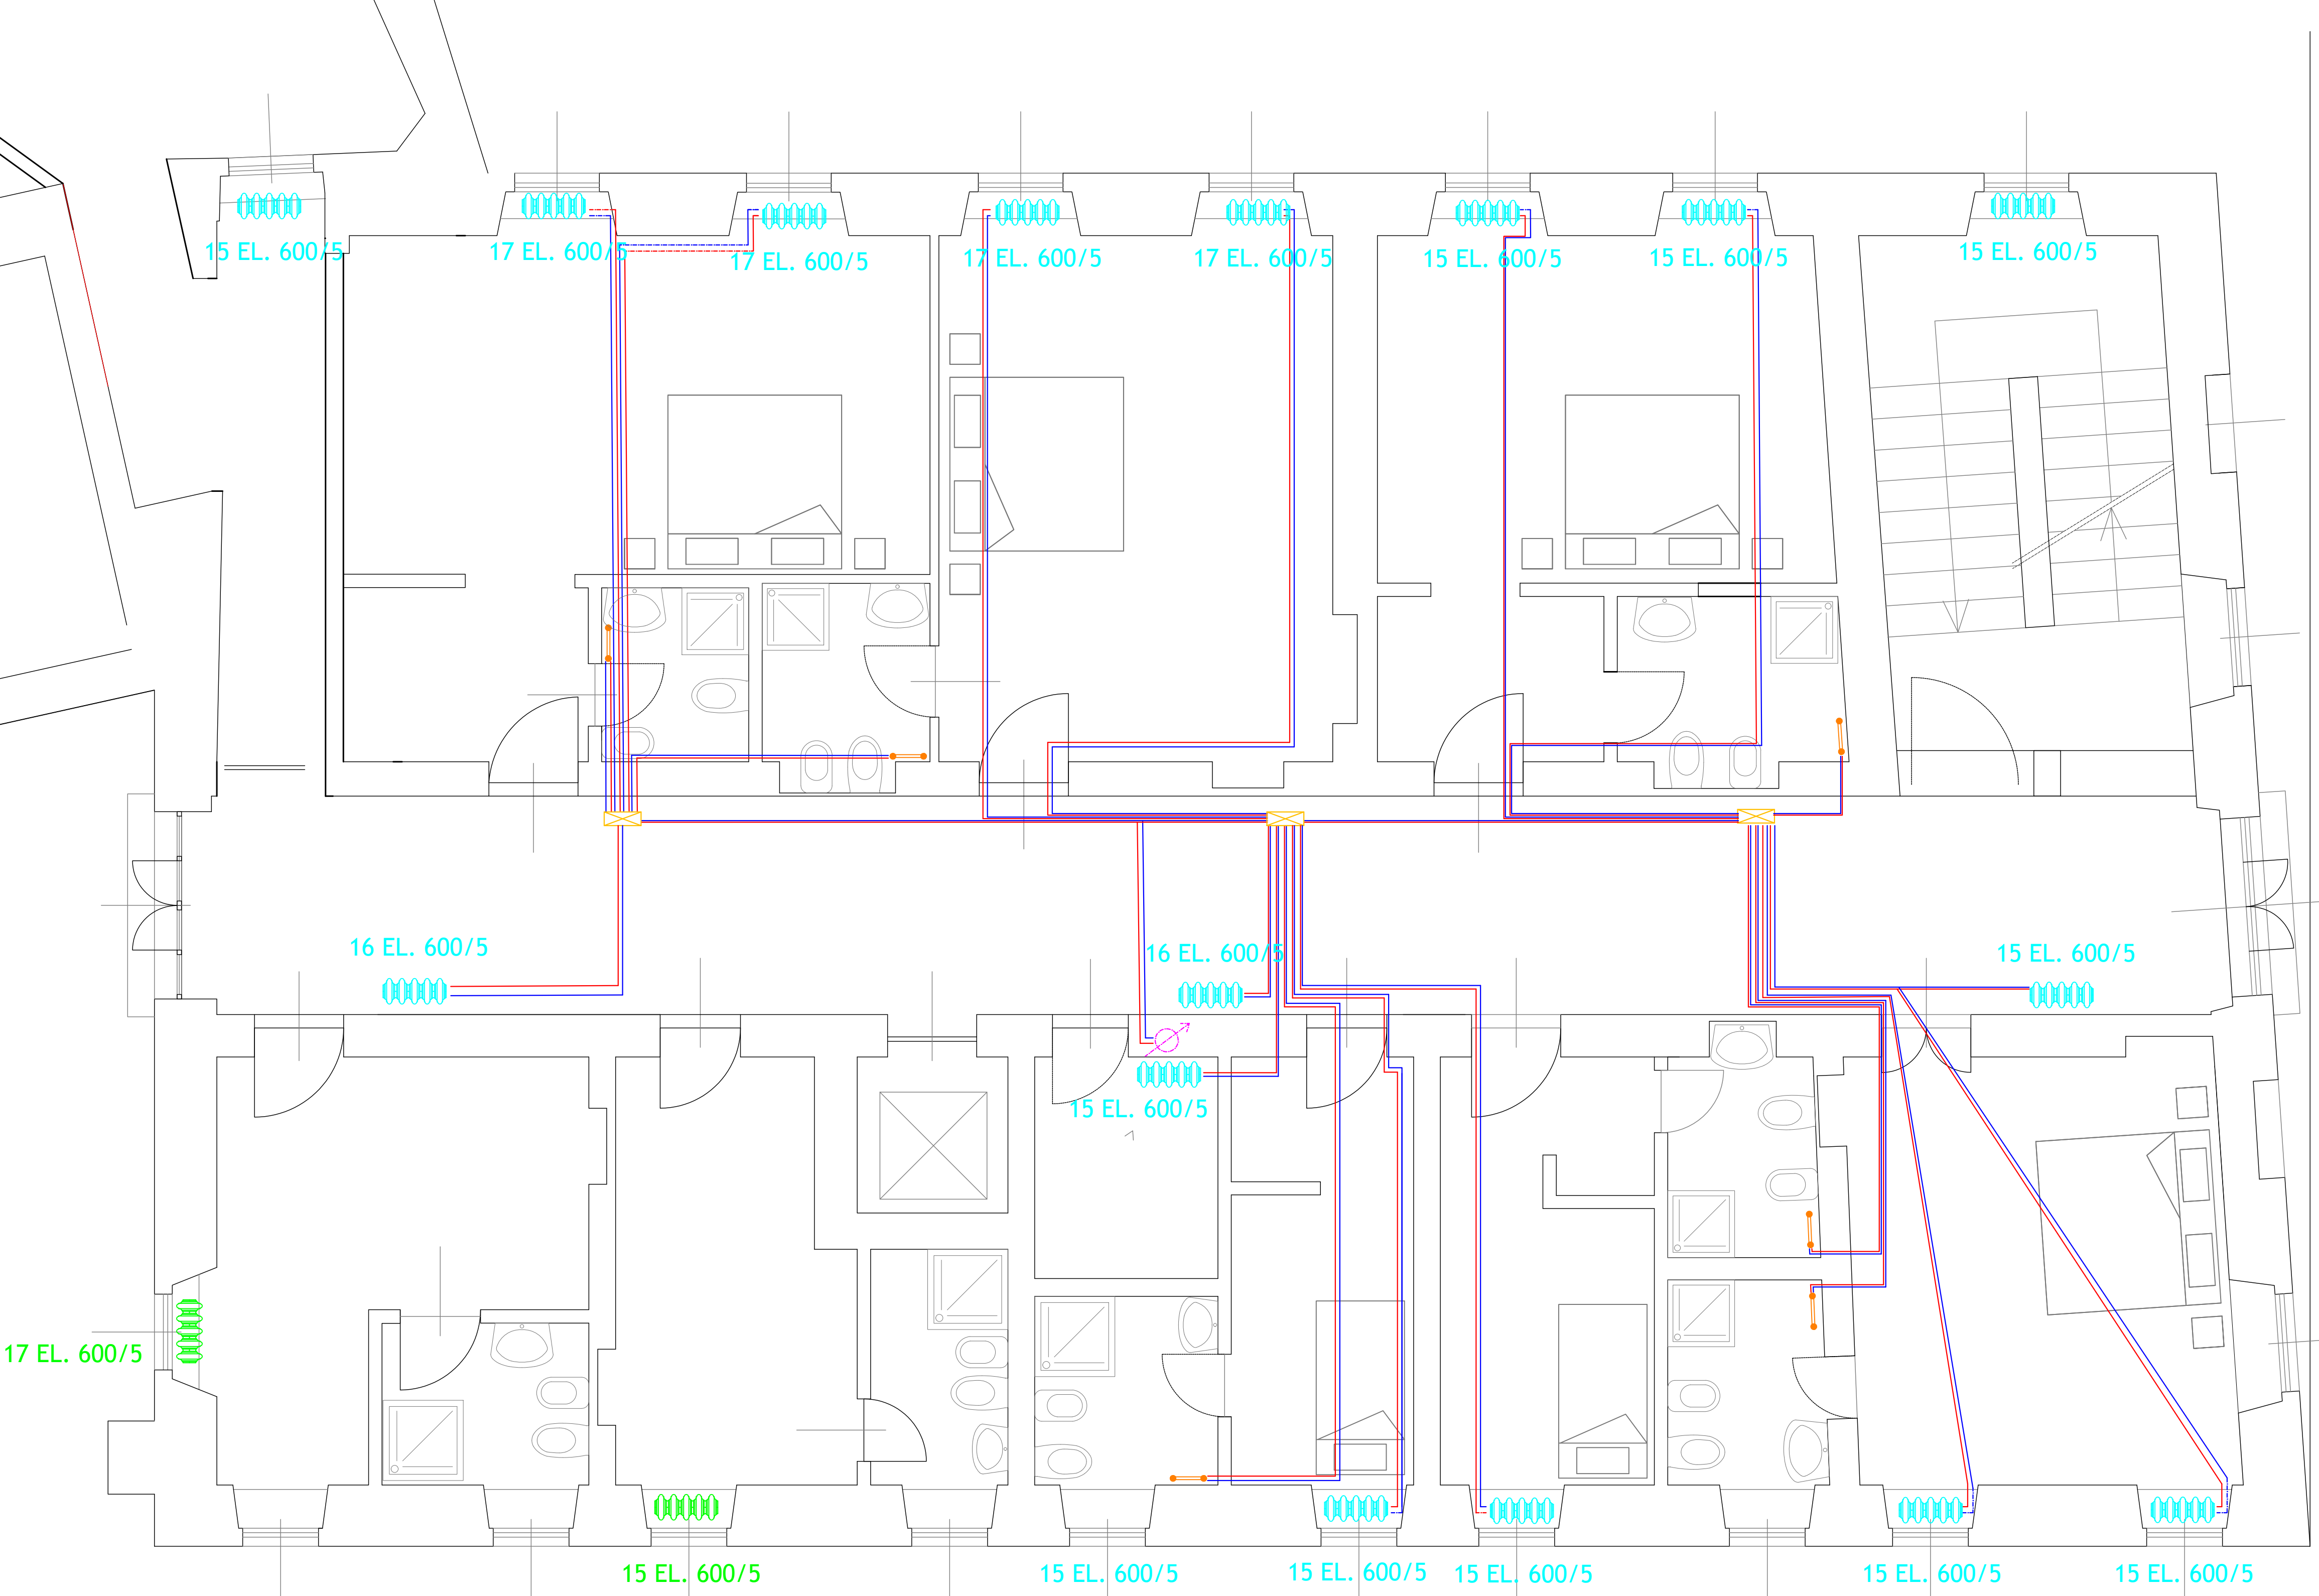

Basilica

LEGENDA RISCALDAMENTO	
	Collegamento Scaldasalviette su impianto già predisposto
	Fancoil esistenti
	Collegamento Radiatori su impianto già predisposto
	Radiatori già installati
	Caldaia
	Collettore complanare di distribuzione idrica
	NON OGGETTO DI INTERVENTO
	Tubazione Mepla con rivestimento (impianto già predisposto)

Regione Piemonte		Provincia di Vercelli	
COMUNE DI VARALLO			
Avviso per gli anni 2023-2025 per la raccolta di proposte progettuali per la stipula di Accordi di Programma finalizzati alla realizzazione di opere pubbliche di sviluppo locale			
Progetto Esecutivo			
COMPLETAMENTO			
RIQUALIFICAZIONE PATRIMONIO IMMOBILIARE			
DEL SACRO MONTE DI VARALLO			
PATRIMONIO UNESCO			
CUP I42F23000120006			
PROGETTO - IMPIANTO RISCALDAMENTO			
SCHEMA TOPOGRAFICO DEGLI IMPIANTI		SCALA ADATTATA	ELABORATO
			IR3
Studio Tecnico FAUDA PICHET Ing. Egidio Via Duca D'Aosta, 53 - BORGOSIESIA (VC) Tel. 0163-21773 / Fax 0163-27345 e-mail: studio.fauda@studiofauda.com			Timbro e firma
Consulente per la parte storico-architettonica BARBERIS NEGRA Arch. Marta Via d'Adda n. 29D - VARALLO (VC) Tel. 328 2136697; e-mail: marta.barberis@gmail.com			Timbro e firma
Consulente impianti elettrici e di rivelazione fumi Studio Tecnico Ing. AGOSTINO Via Duca D'Aosta, 53 - BORGOSIESIA (VC) Tel. 0163-22157 e-mail: studio.ing.agostino@gmail.com			Timbro e firma
Commessa	Revisione N. 0	Data progetto Maggio 2025	Sigla e firma operatori
Identificativo file: AUTOCAD/PUBBLIC/Varallo/Sacro Monte_Bando/ValorizStit/UNESCO_Completamento_2023/Progetto			