

REGIONE PIEMONTE  
PROVINCIA DI VERCELLI  
COMUNE DI BORGOSIESIA

IMPIANTO SPORTIVO POLIVALENTE:  
RISTRUTTURAZIONE DEL CAMPO DI ATLETICA  
viale Varallo - 13011 Borgosesia (VC)

COMMITTENTE **COMUNE DI BORGOSIESIA**  
**UFFICIO LL.PP.**  
Piazza Martiri n. 1  
13011 Borgosesia (VC)



**REV Engineering S.r.l.**  
INGEGNERIA CIVILE E ARCHITETTURA  
PROGETTISTI INTERNI:  
Ing. E. FLIPPI

REV ENGINEERING s.r.l.  
V.le Garibaldi, 15 - 13100 Vercelli  
C.F. e P. IVA 02140130028  
Tel. e Fax 39.0161.259444




UFFICIO RICEVENTE

DIRETTORE TECNICO:  
Dott. Ing. Roberto VANCETTI  
Ordine Ingegneri Provincia di Vercelli n° A879

viale G. Garibaldi, n°15  
13100 VERCELLI - Italia  
Partita IVA: 02140130028  
Tel./fax: +39.0161.259444  
mail@rev-engineering.it  
www.rev-engineering.it

PROGETTO ESECUTIVO

OGGETTO QUADRO D'INSIEME					SCALA 1:500
DATA settembre 2015					ELABORATO
Elaborazioni grafiche realizzate con Autodesk Autocad 2008 (lic. 344-48041650). Ai sensi di legge il presente elaborato risulta proprietà della "Rev Engineering s.r.l.". E' vietata la riproduzione (anche parziale) e la diffusione senza la preventiva autorizzazione.					ESE 12 ED 02
n°	DATA	VERSIONE	DISEGN.	CONTR.	VISTO
0	10/09/2015	EMISSIONE	EF	RV	RV
1	15/09/2017	REVISIONE	EF	RV	RV
2					
3					
TIPOLOGIA					
COMM: 278/1-OP Elaborato: 01-ESE-ED12-0 File: tav ED01 ED02 prg e inquadramento.dwg					

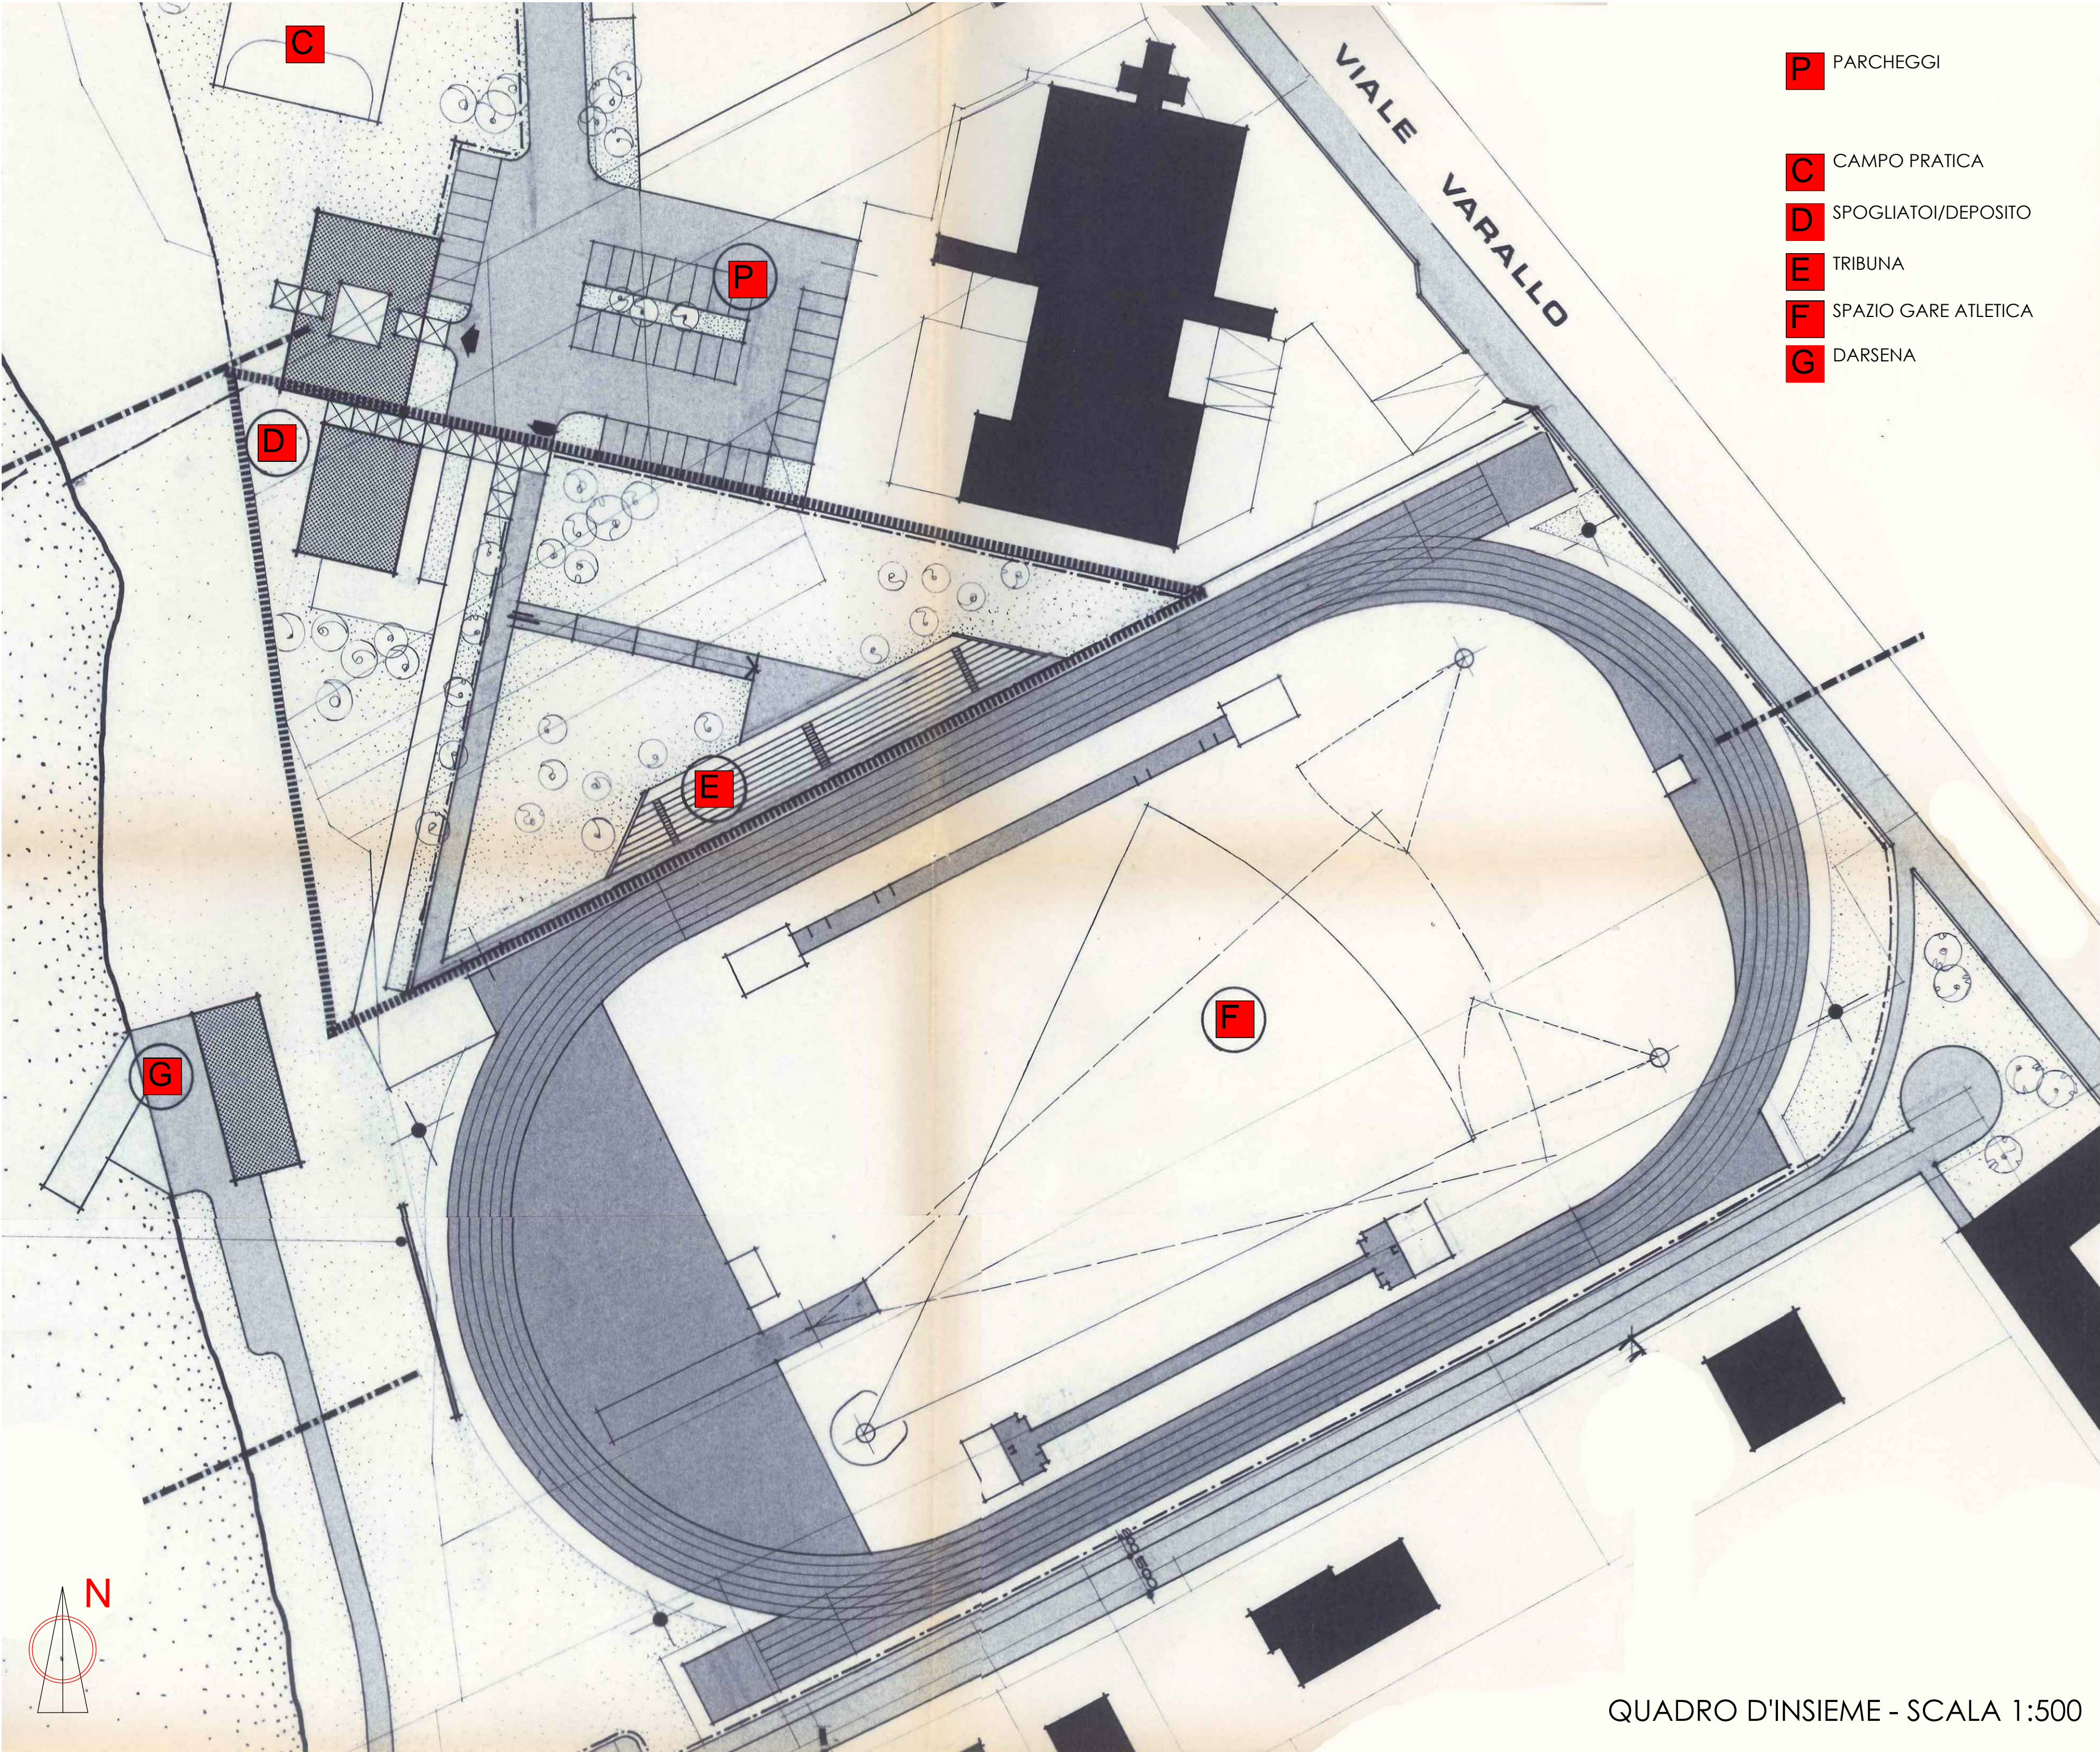

VISTA ZENITALE SULL'IMPIANTO con individuazione dell'area

