



Legenda:

- Recinzione di cantiere
- Pista di accesso
- Scarpata del fronte di scavo o delle ture di protezione del cantiere
- Interferenze: Linea elettrica sospesa
- Area interessata dalla realizzazione dell'opera
- Accesso dei mezzi
- Cartelli di cantiere (vedi PSC)
- Cassetta pronto soccorso
- Servizi igienici (bagno chimico portatile)
- Parcheggio/Area di stoccaggio
- Segnaletica stradale (inizio canterie e fine cantiere, limiti di velocità, segnali di pericolo, etc.)
- Area di deposito terre di scavo (esterno all'area di dissesto idraulico a pericolosità elevata)
- Baracca di cantiere: spogliatoio baracca ufficio refettorio

Planimetria - Scala 1:500

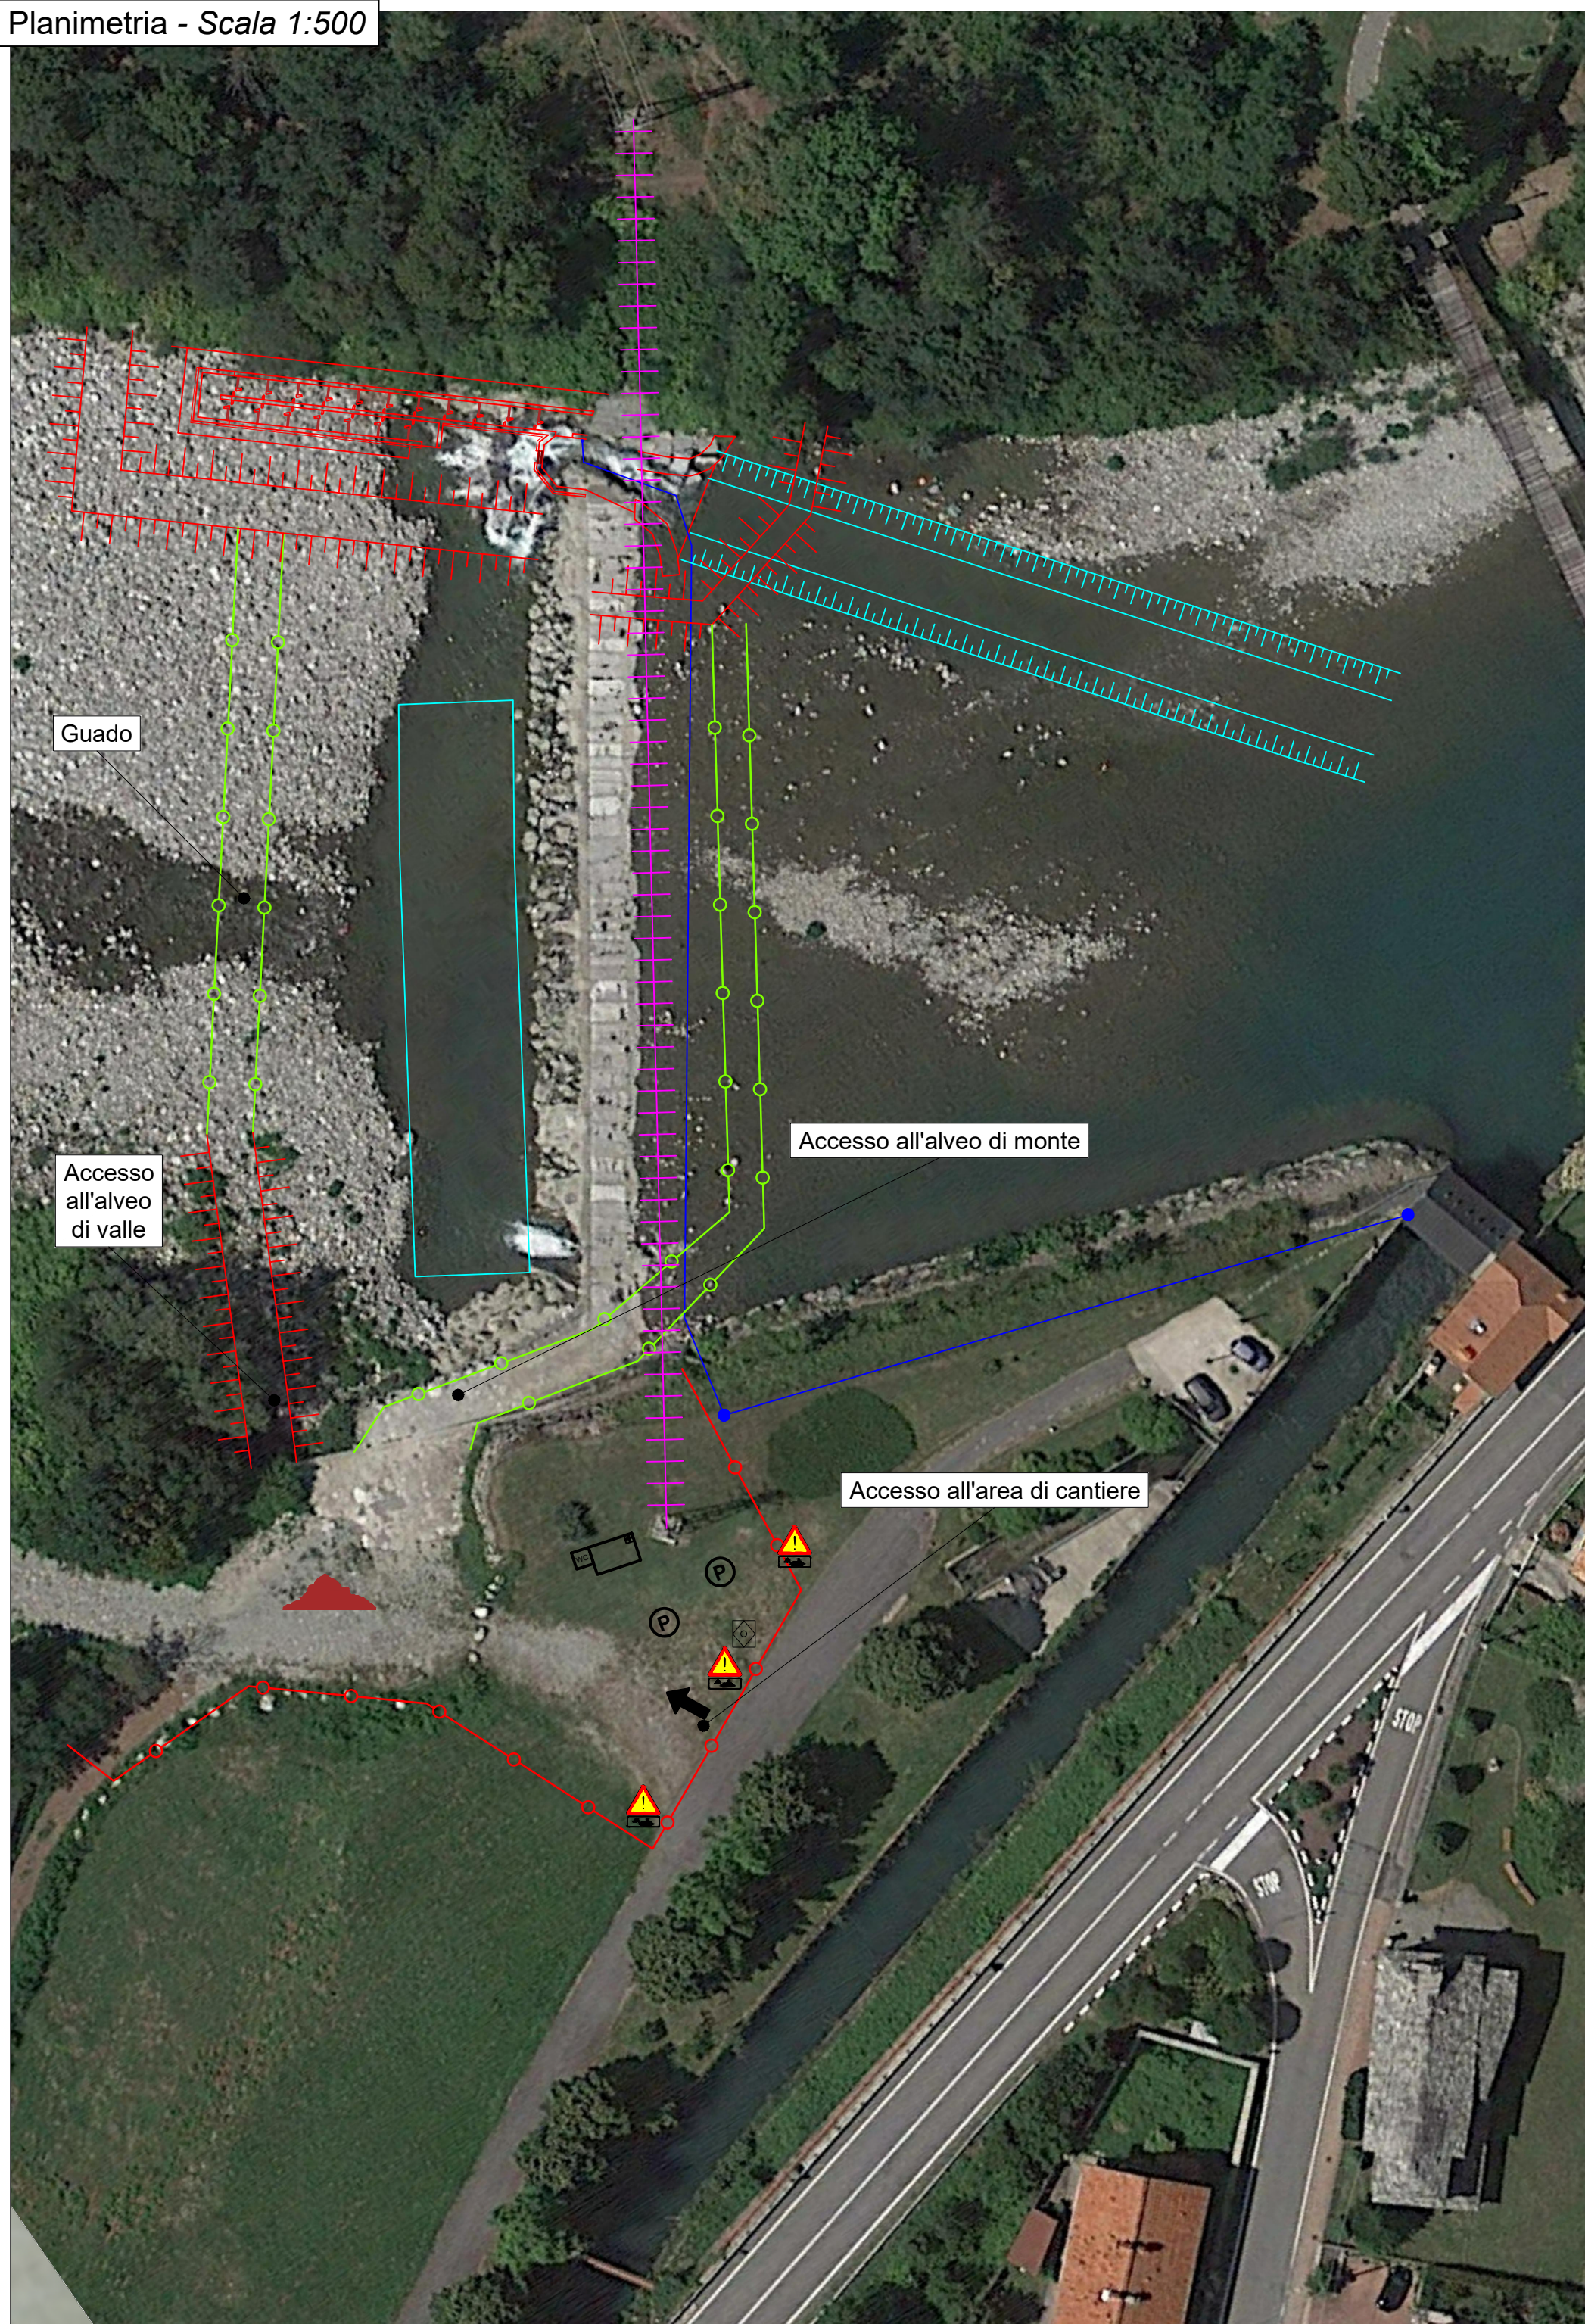


Planimetria - Scala 1:200

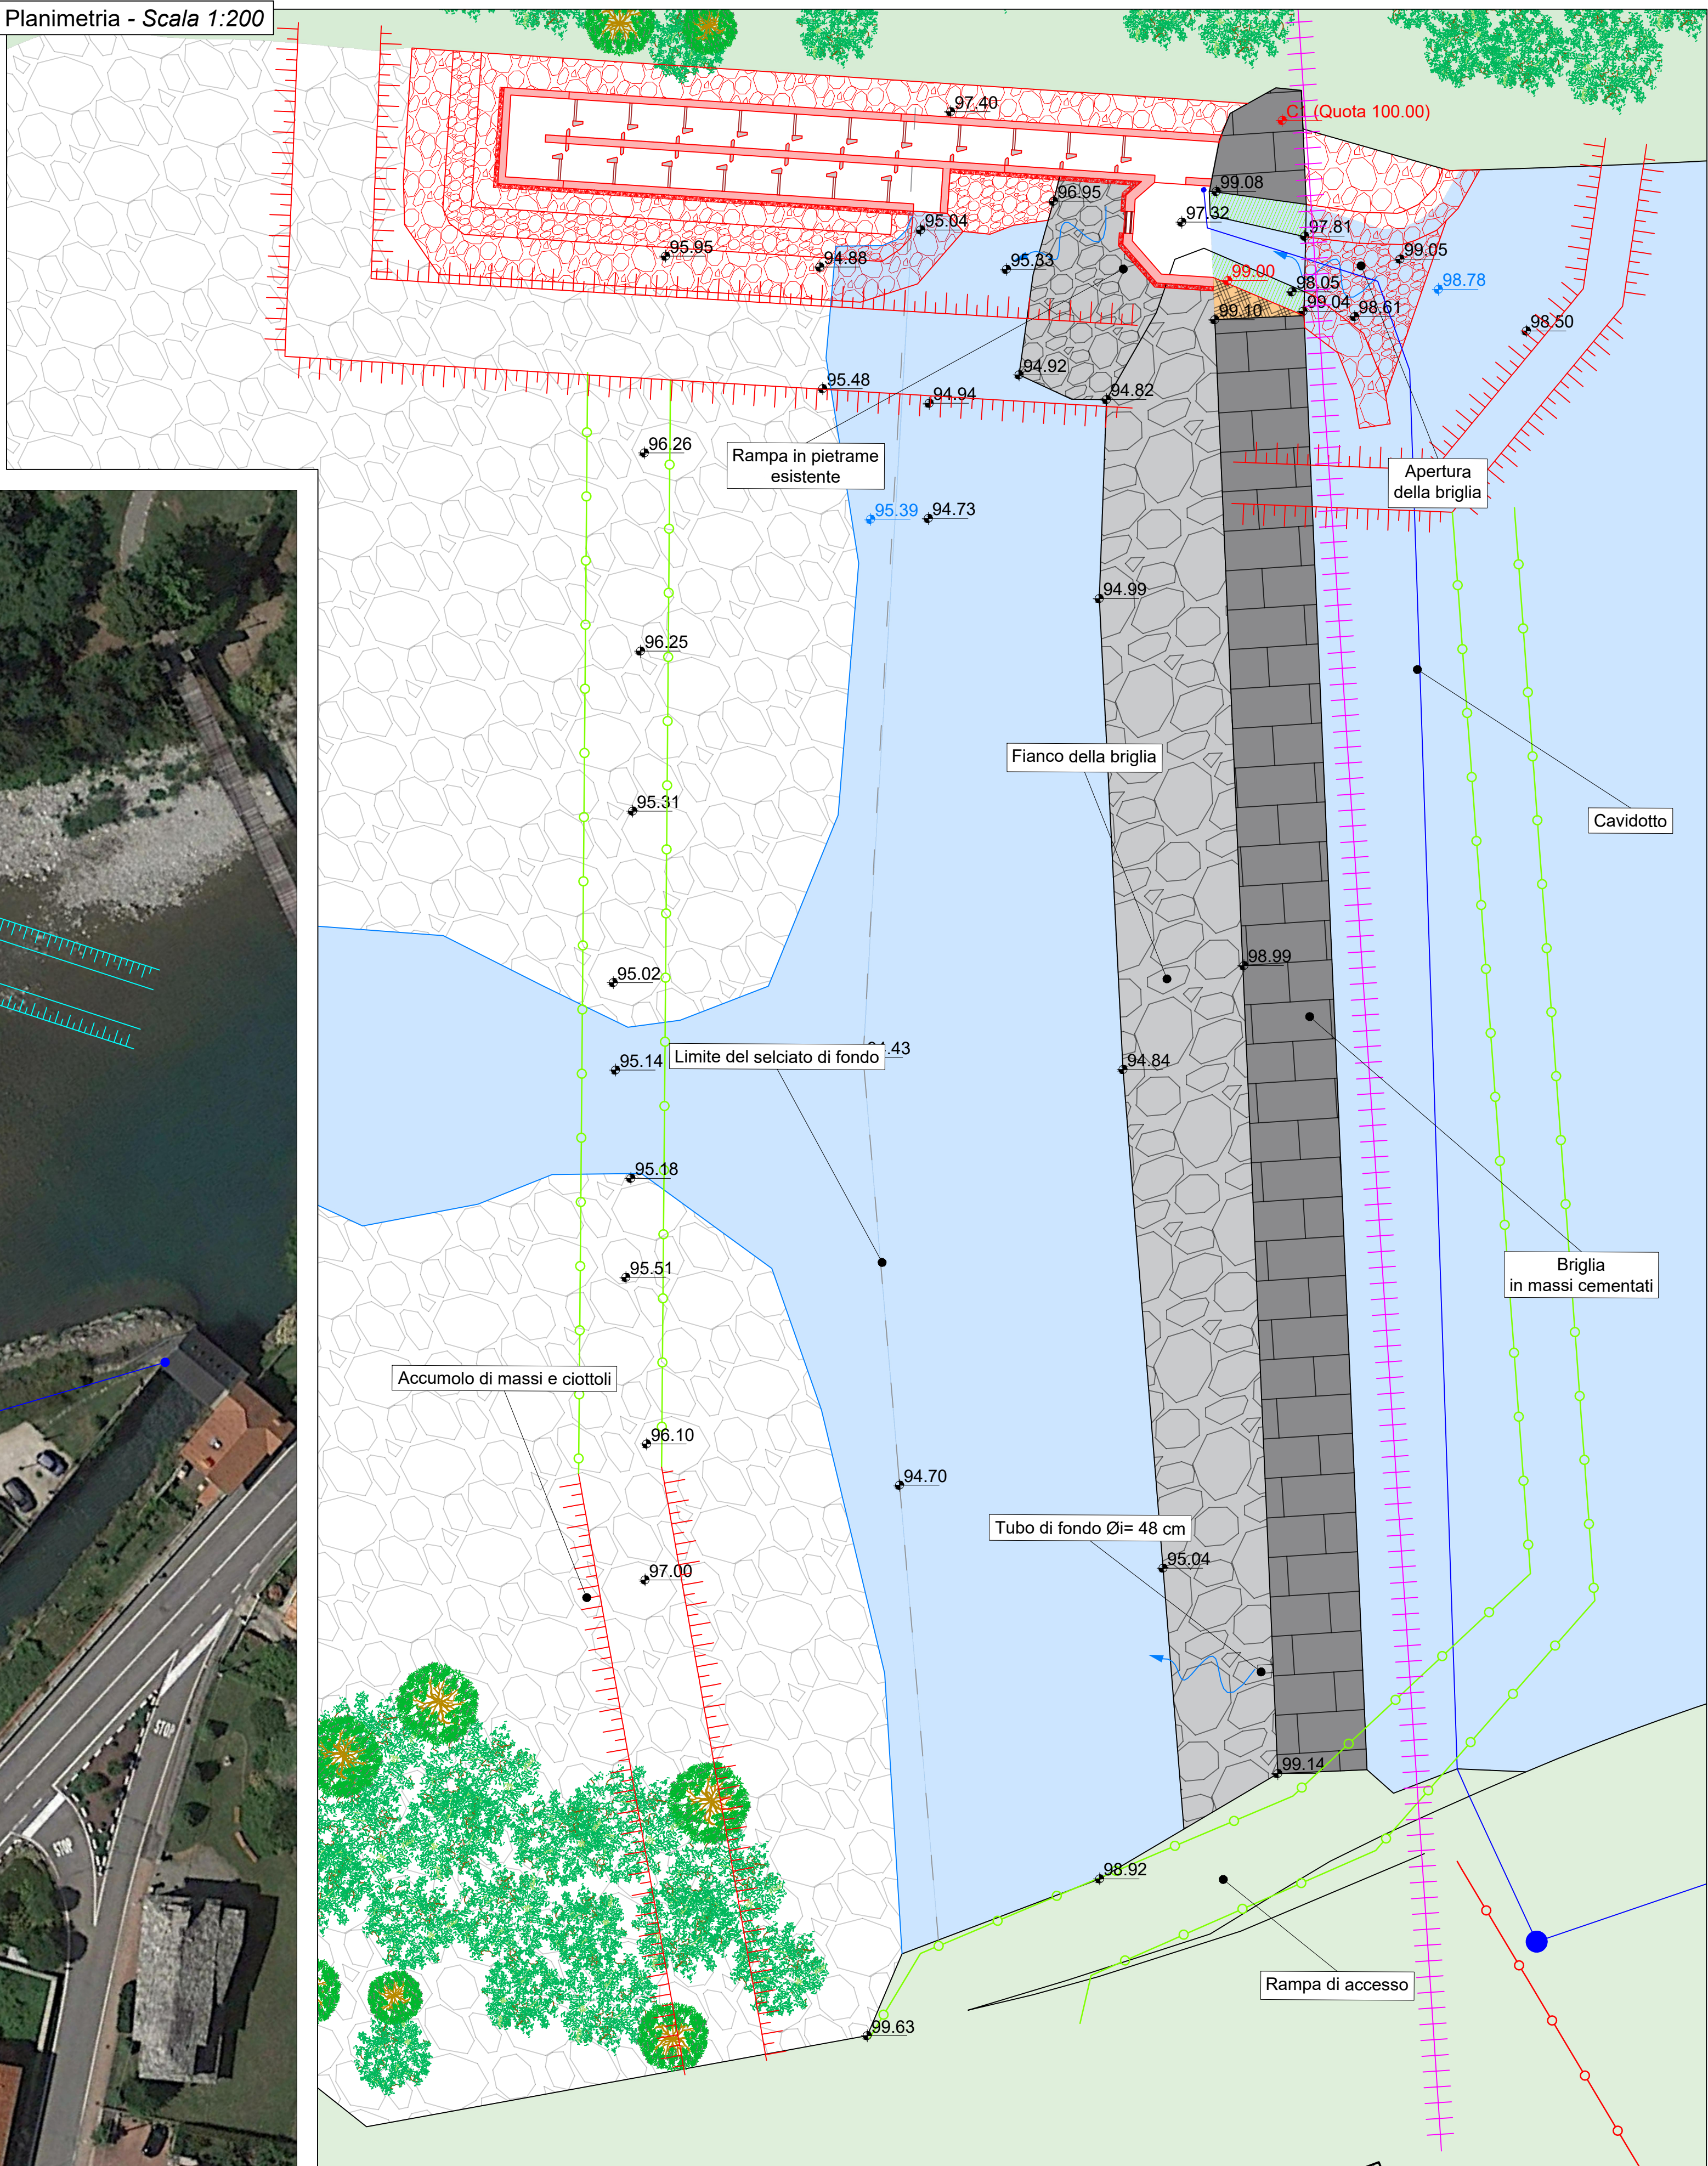

SHARESALMO - GESTIONE ITTICA INTEGRATA E SOSTENIBILE PER LA  
VALORIZZAZIONE DELLA BIODIVERSITÀ E LA DIFESA DALLE SPECIE INFESTANTI

## ATTIVITÀ 5.1 - Intervento strategico di deframmentazione del Fiume Sesia



PROGETTO ESECUTIVO					Tavola n°:
Elaborato:					F.1.b
Discontinuità B - Progetto: Tavola PSC					
Rif:	Data:	Rev.:	Scala:	Formato:	Timbro e firma:
18S28	Dicembre 2020	01	1:200 - 1:500	A1	
Progettista:					
Ing. Stefano MOLINARI Via Europa n.33/a 21040 - Morazzone (VA) - IT ste.moli@hotmail.it					

Altri partner di progetto:

