

REGIONE PIEMONTE - PROVINCIA DI VERCELLI  
COMUNE DI CERVATTO

Messa in sicurezza delle risorse idriche ed del  
ambientali del territorio comunale  
C.U.P. E67H22000210001

Riferimenti finanziamento intervento:  
legge 30 dicembre 2018, n. 145, contributi assegnati per l'anno 2023  
(comma 139 dell'articolo 1 della legge 30 dicembre 2018, n. 145, come  
modificato dall'articolo 20 del decreto legge del 6 novembre 2021 n. 152,  
convertito dalla legge 29 dicembre 2021, n. 233).

## PROGETTO ESECUTIVO

LOTTO I:  
Regimazione delle acque lungo la Strada di  
Taponaccio in Frazione Giavina e Cadiano

ELABORATI  
GRAFICI

Tav.1.1

Data progetto:  
Ottobre 2024

I tecnici incaricati:

Studio di ingegneria Civile ed Ambientale:  
Corso Roma 17 - VARALLO (VC) - Tel 0163/539999

Dott. Ing. Roberto Mattasoglio  
(Ordine Ing. Prov. di Vercelli n. A566)  
Dott. Ing. Donald Agliaudi  
(Ordine Ing. Prov. di Biella n. A 246)  
Dott. Ing. M. Luisa Gallo  
(Ordine Ing. Prov. di Vercelli n. A 1039A)



Dott. Ing. Michele Debernardi  
Corso Milano n. 22 - Novara (NO) - cell. 3394885825  
(Albo Ingegneri Prov. di Novara n. 2300/A)

Dott. Ing. Michele Debernardo


firmato digitalmente

Prot. dell'Ente

Estremi atto di approvazione progetto:

ESTRATTO CATASTALE


N.C.T. del Comune di CERVATTO

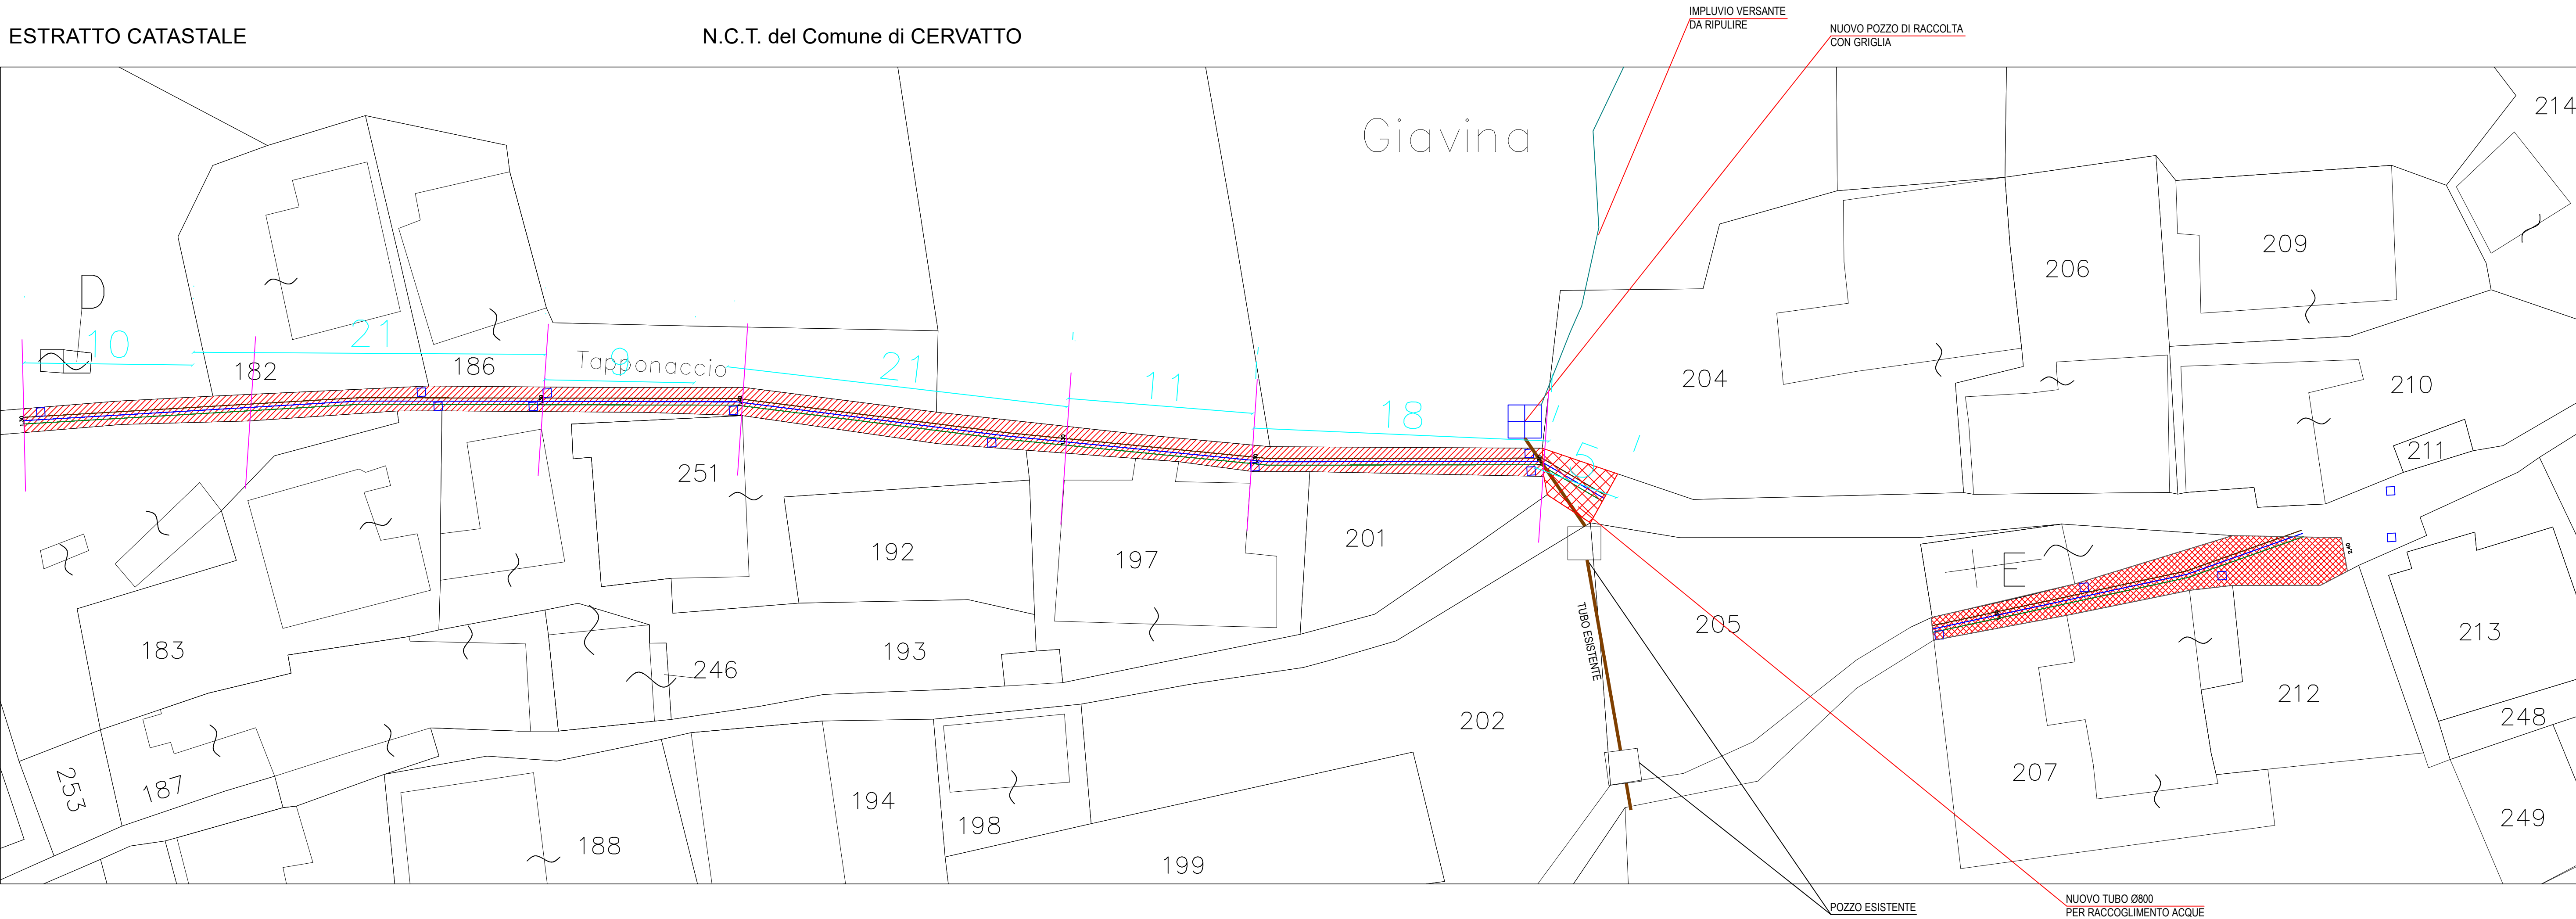

## LEGENDA

 1A) Pavimentazione in smoller


SEZIONE TIPO 1A

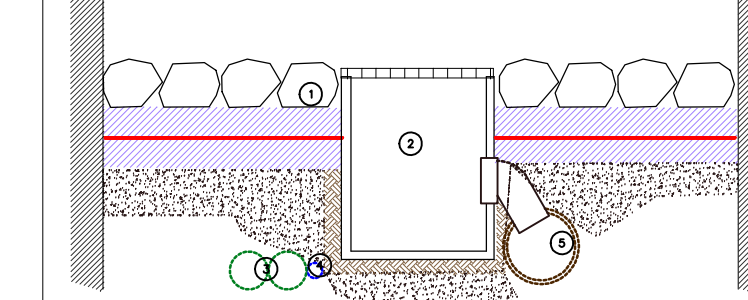


 Battuto di cemento

 1B) Beolato come esistente

SEZIONE TIPO 1B

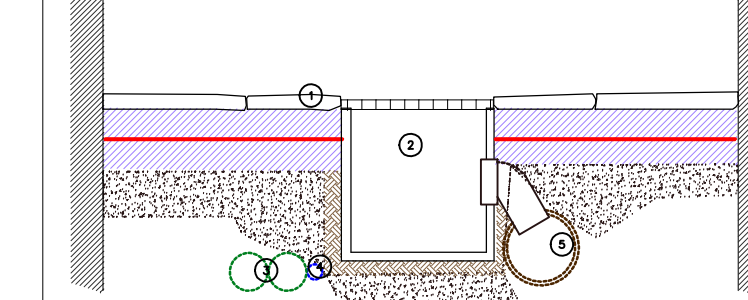


 Battuto di cemento

|   |   |  |
|---|---|--|
|  | 2) Pozzetti di raccolta acque dimensioni 50x50 completo di griglia in ghisa |  |
|---|---|--|

3) Sostituzione di tubazione acquedotto comunale pead  $\varnothing 50$

4) Tubazione di raccolta acque PEAD  
ø250mm

5) Cavidotto Ø 125 mm corrugato

|   |   |
|---|---|
|  | 6) Pozzetto di raccolta acque dimensioni 120x120 completo di griglia in ghisa |
|---|---|

7) Nuovo tubo Ø 800 mm per raccolta acque