


Estremi atto di approvazione progetto
di prefattibilita' tecnico economica:
Delibera Resp.Servizio n.19 del 10/10/'24



Diagram illustrating the layout of a tank with a useful volume of 36 mc. The tank dimensions are 630 (length) and 235 (width). Key features and connections include:

- Alimentazione** (Supply) entering from the left.
- Torretta di ispezione** (Inspection tower) on top.
- Sfiato in atmosfera** (Vent to atmosphere) on top.
- Bypass pulizie** (Cleaning bypass) on the left side.
- Volume utile 36 mc** (Useful volume 36 mc) label pointing to the tank.
- Scarico troppo pieno** (Overflow discharge) on the right side.
- Intercettazione reti di valle (acquedotto e antincendio)** (Interception of valley networks (water supply and fire)) on the right side.
- Scarico di fondo** (Bottom discharge) at the bottom.

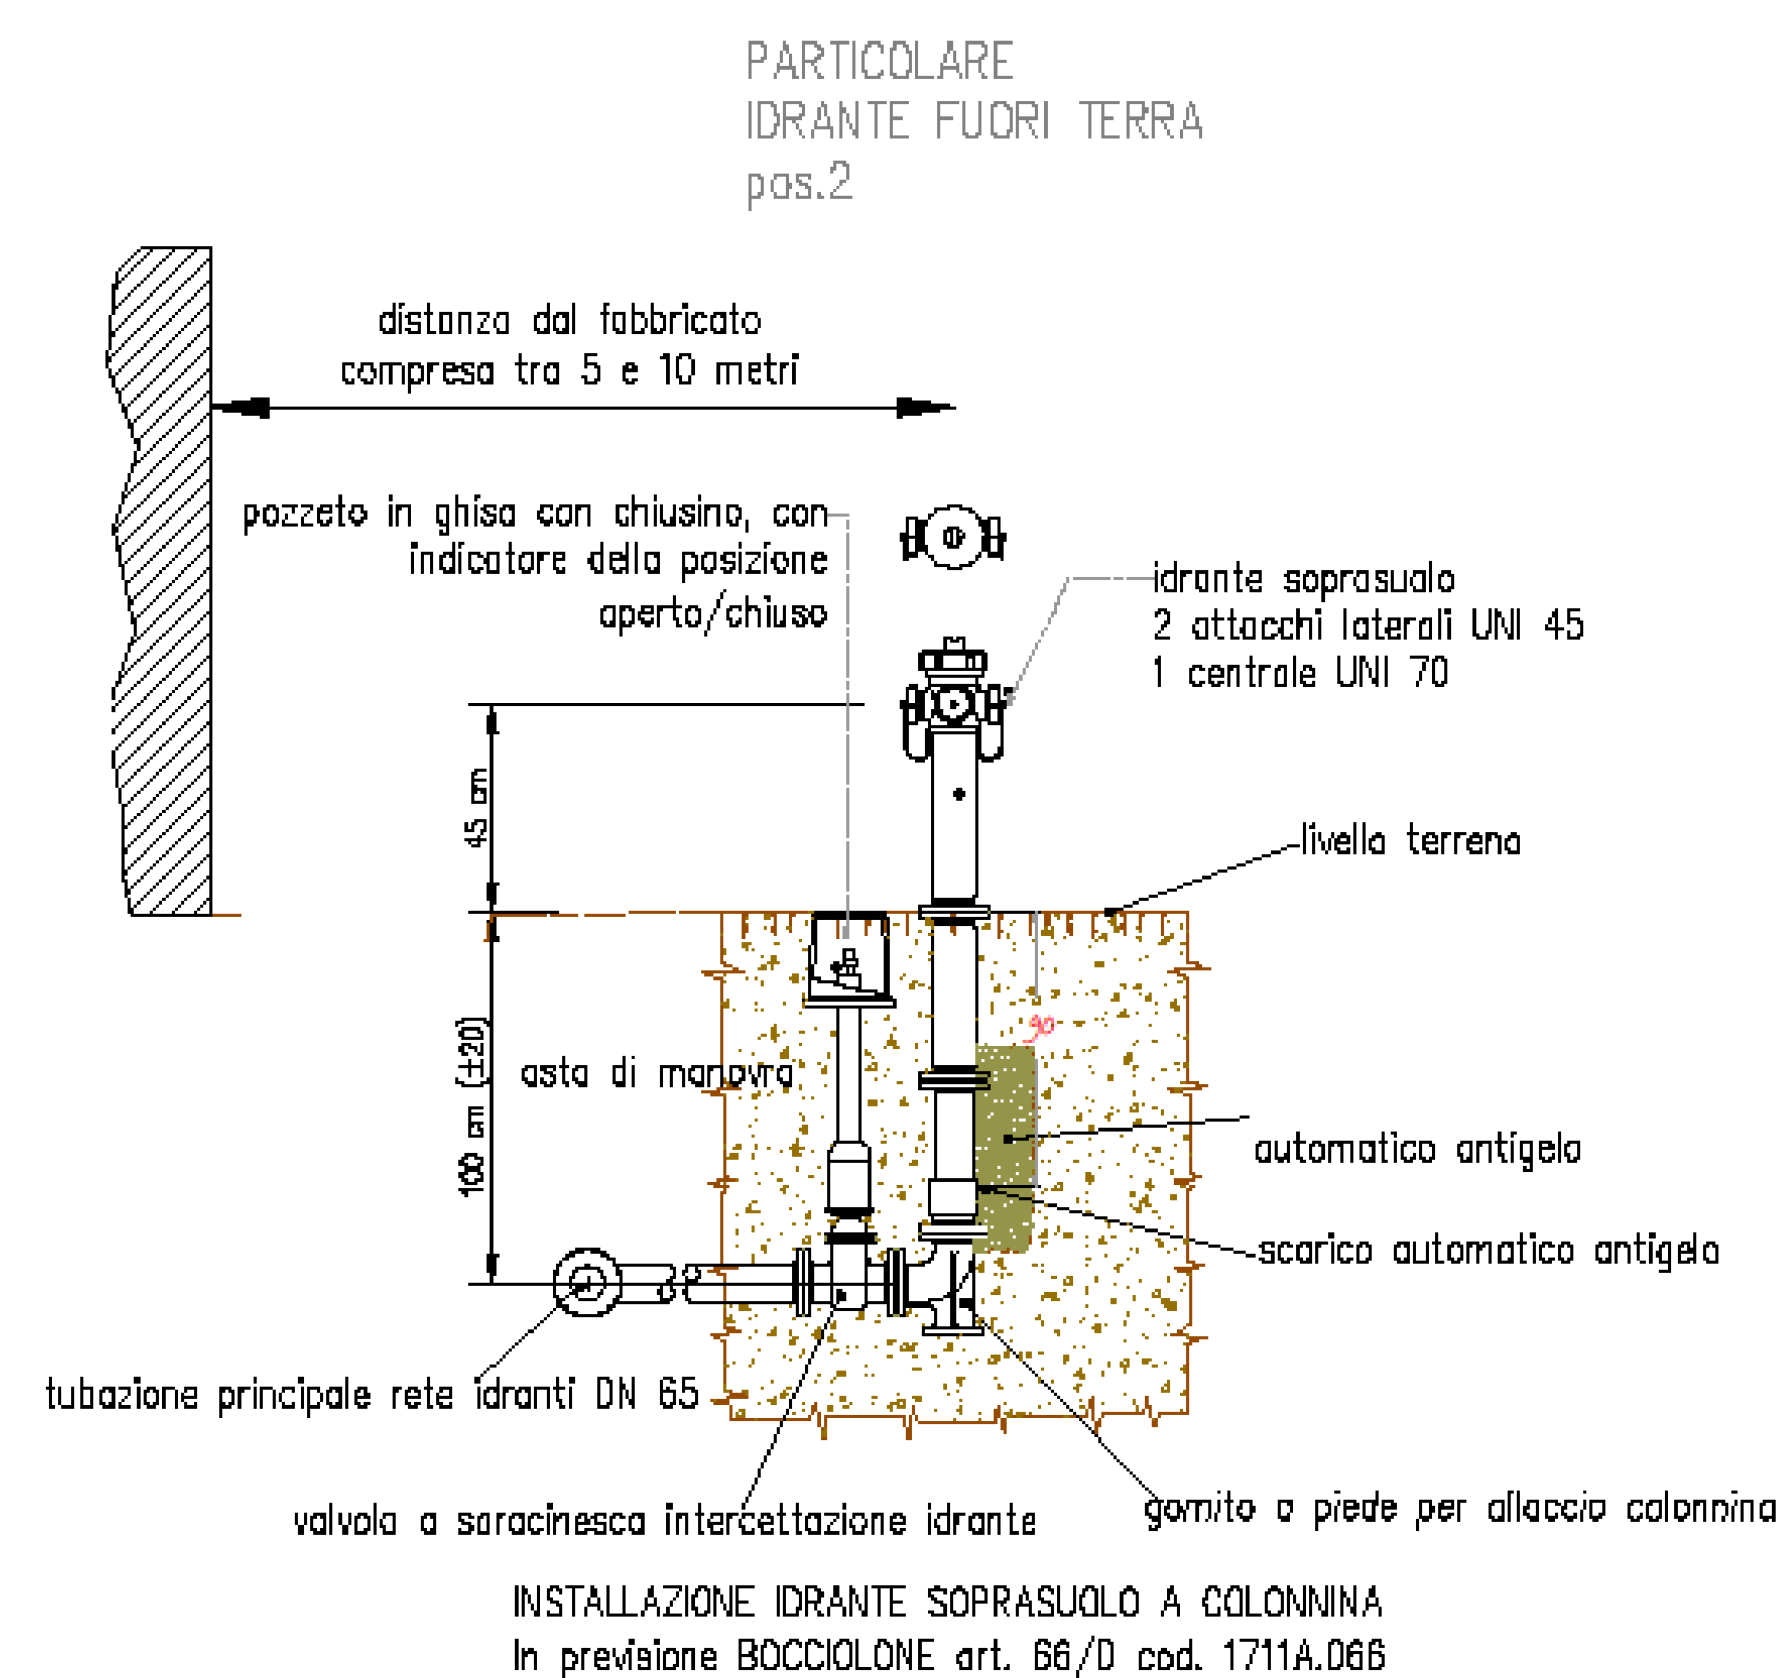

SCHEMA IMPIANTO
POZZETTO DI DERIVAZIONE
ALLA FRAZIONE